


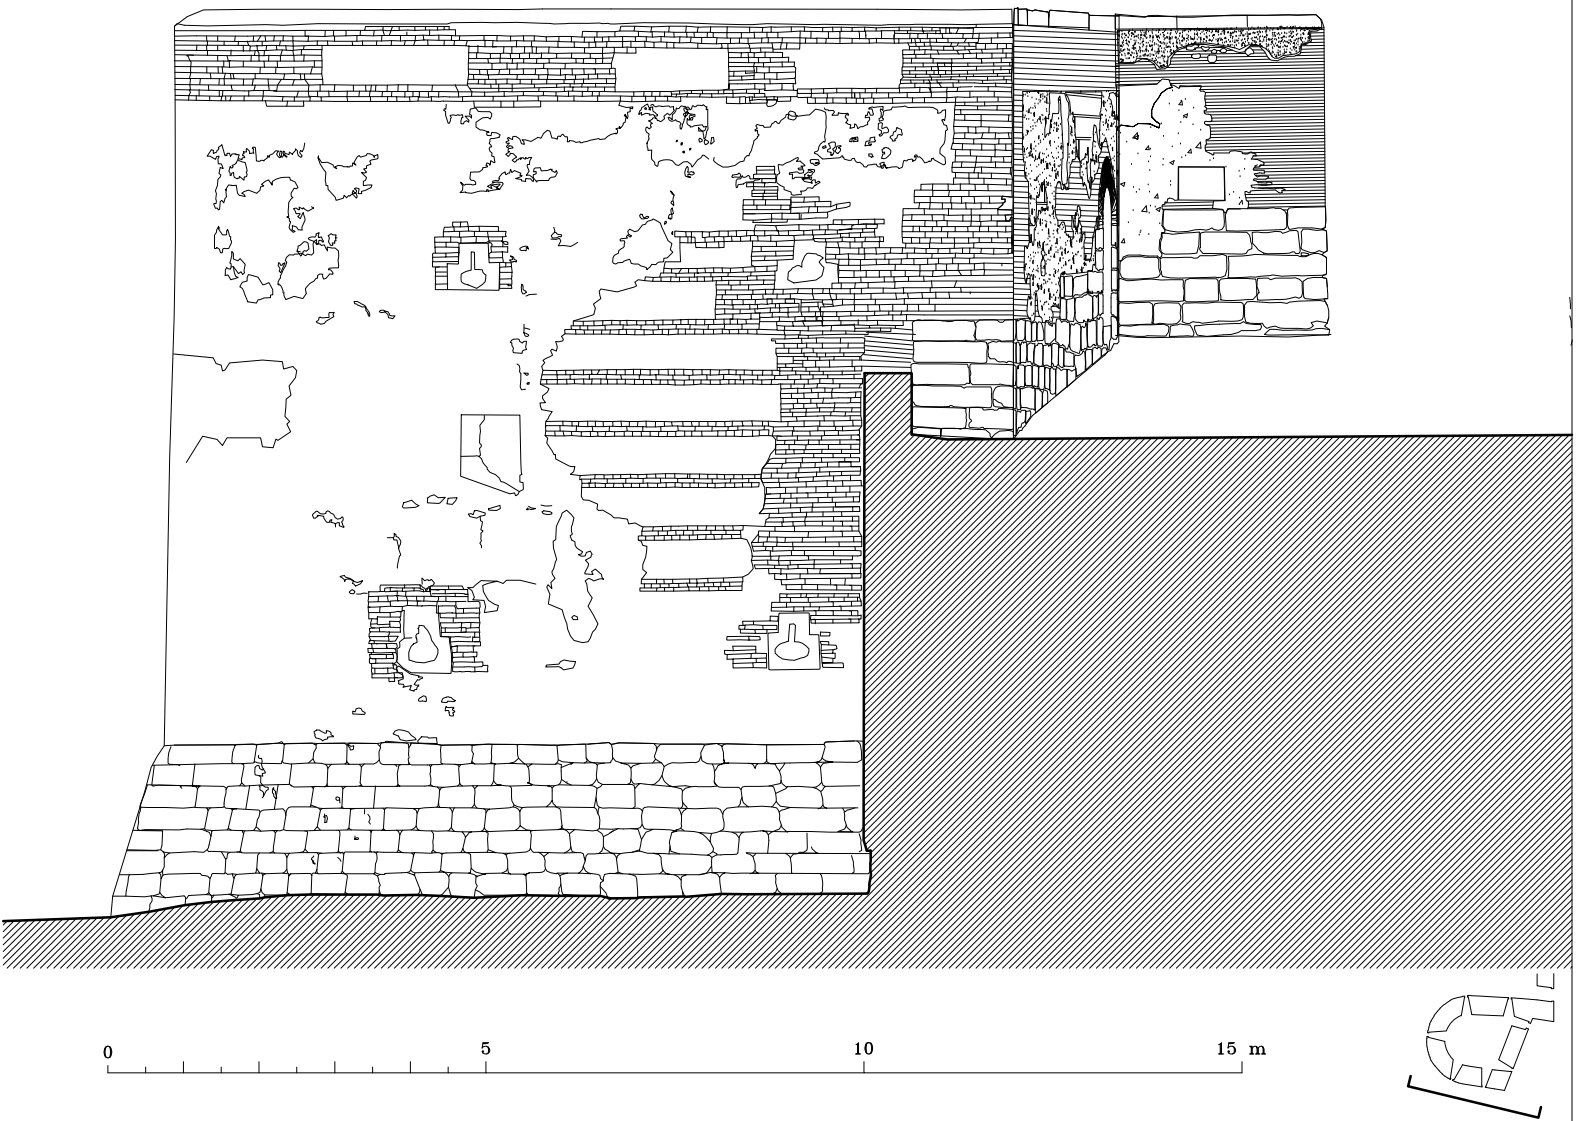

LA ALHAMBRA. GRANADA
ALZADO ESTE

BALUARTE DE LA PUERTA DE LA JUSTICIA
A. ALMAGRO / arq.
JUNIO 2002