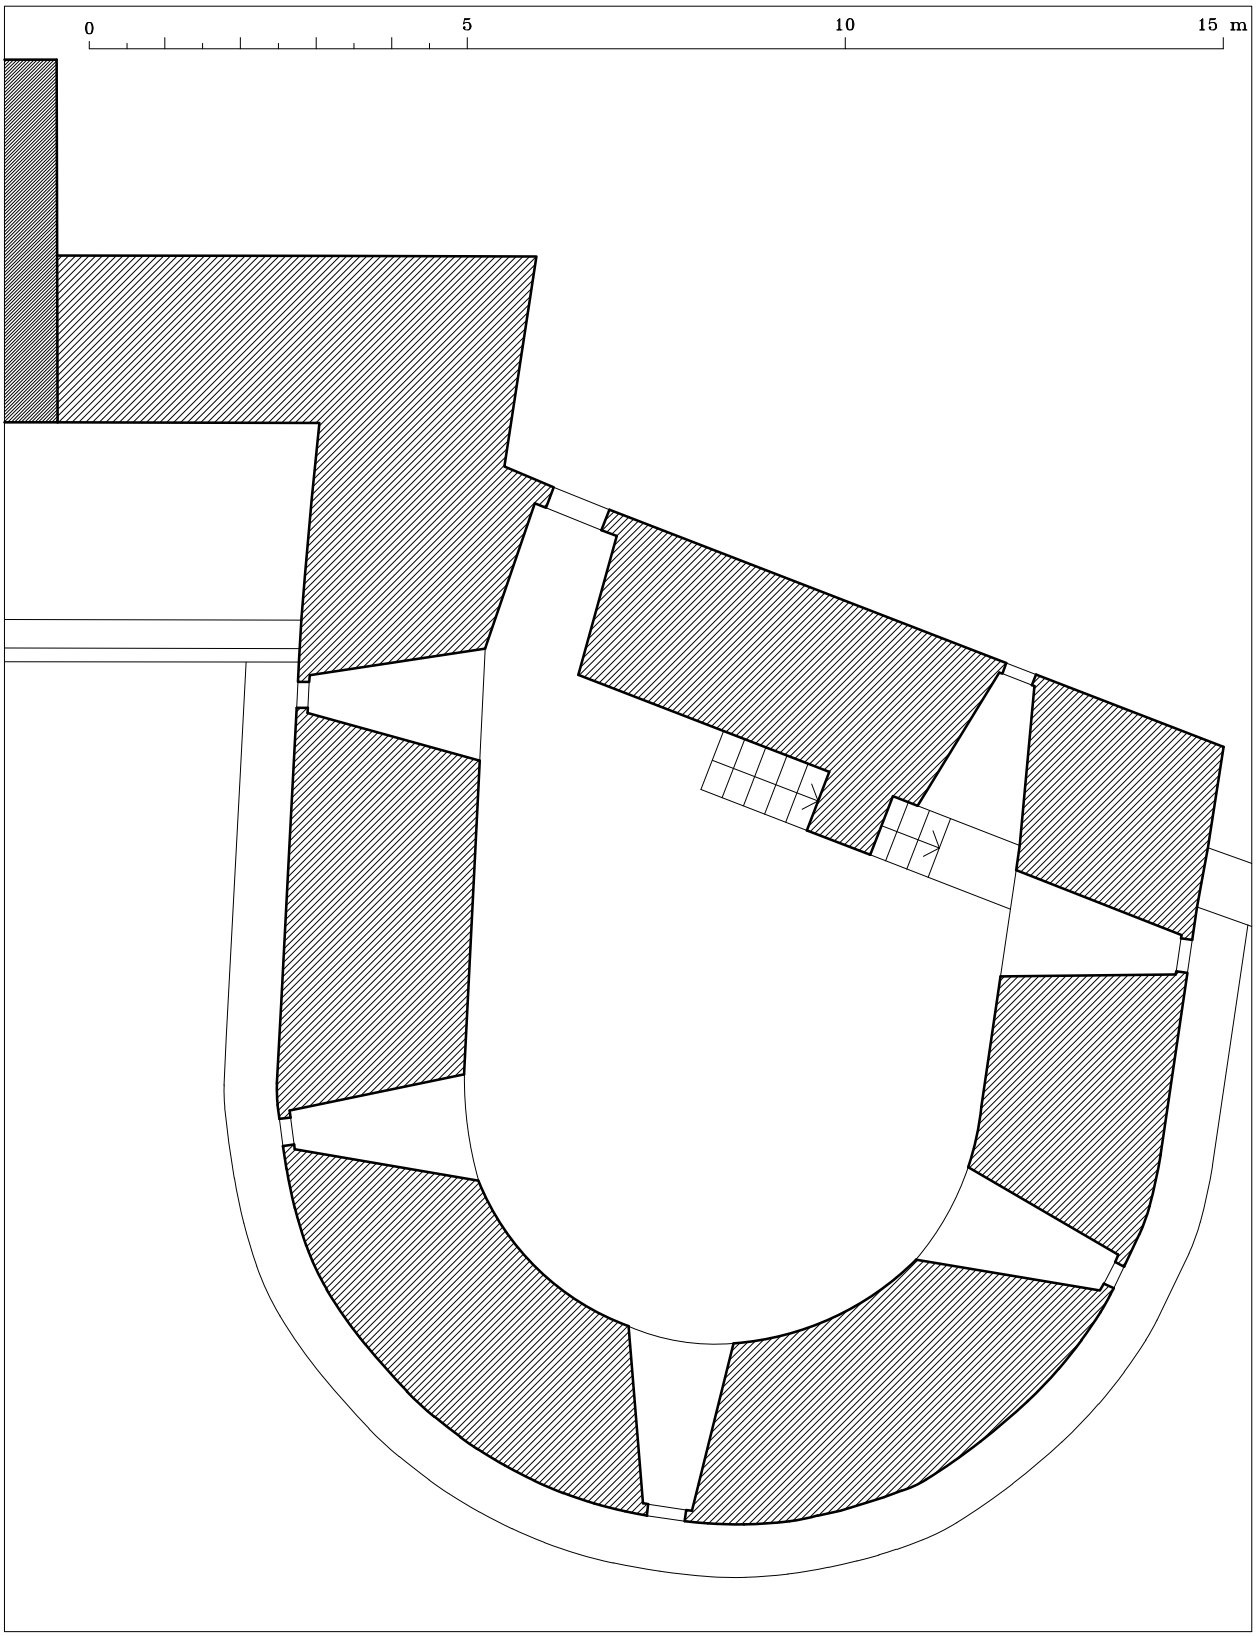


LA ALHAMBRA. GRANADA.

BALUARTE DE LA PUERTA DE LA JUSTICIA

PLANTA 2 HIPOTESIS

A. ALMAGRO /arq.

JUNIO 2002