


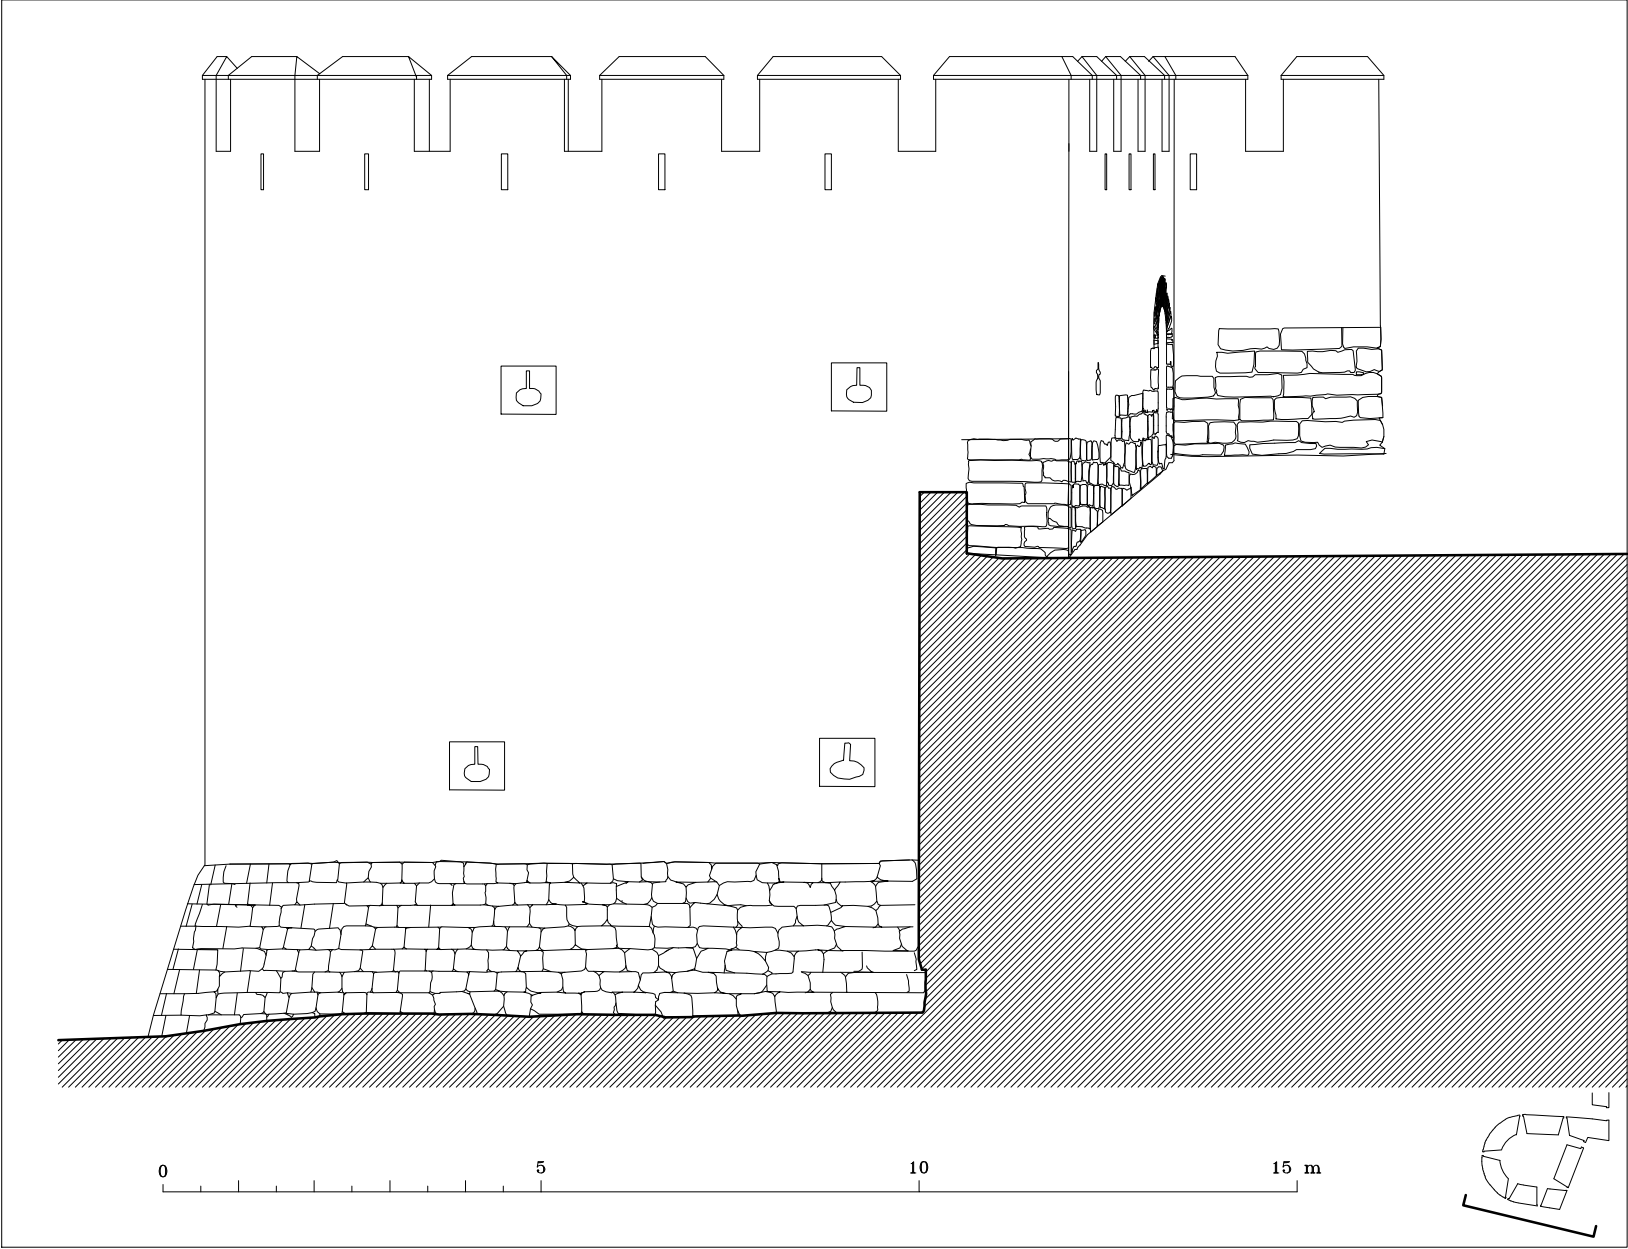

LA ALHAMBRA, GRANADA.
ALZADO SUR HIPOTESIS

BALUARTE DE LA PUERTA DE LA JUSTICIA
A. ALMAGRO / arq.
JUNIO 2002