



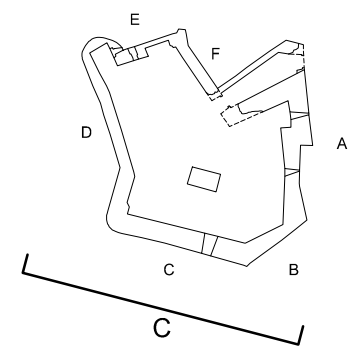

ALZADO C

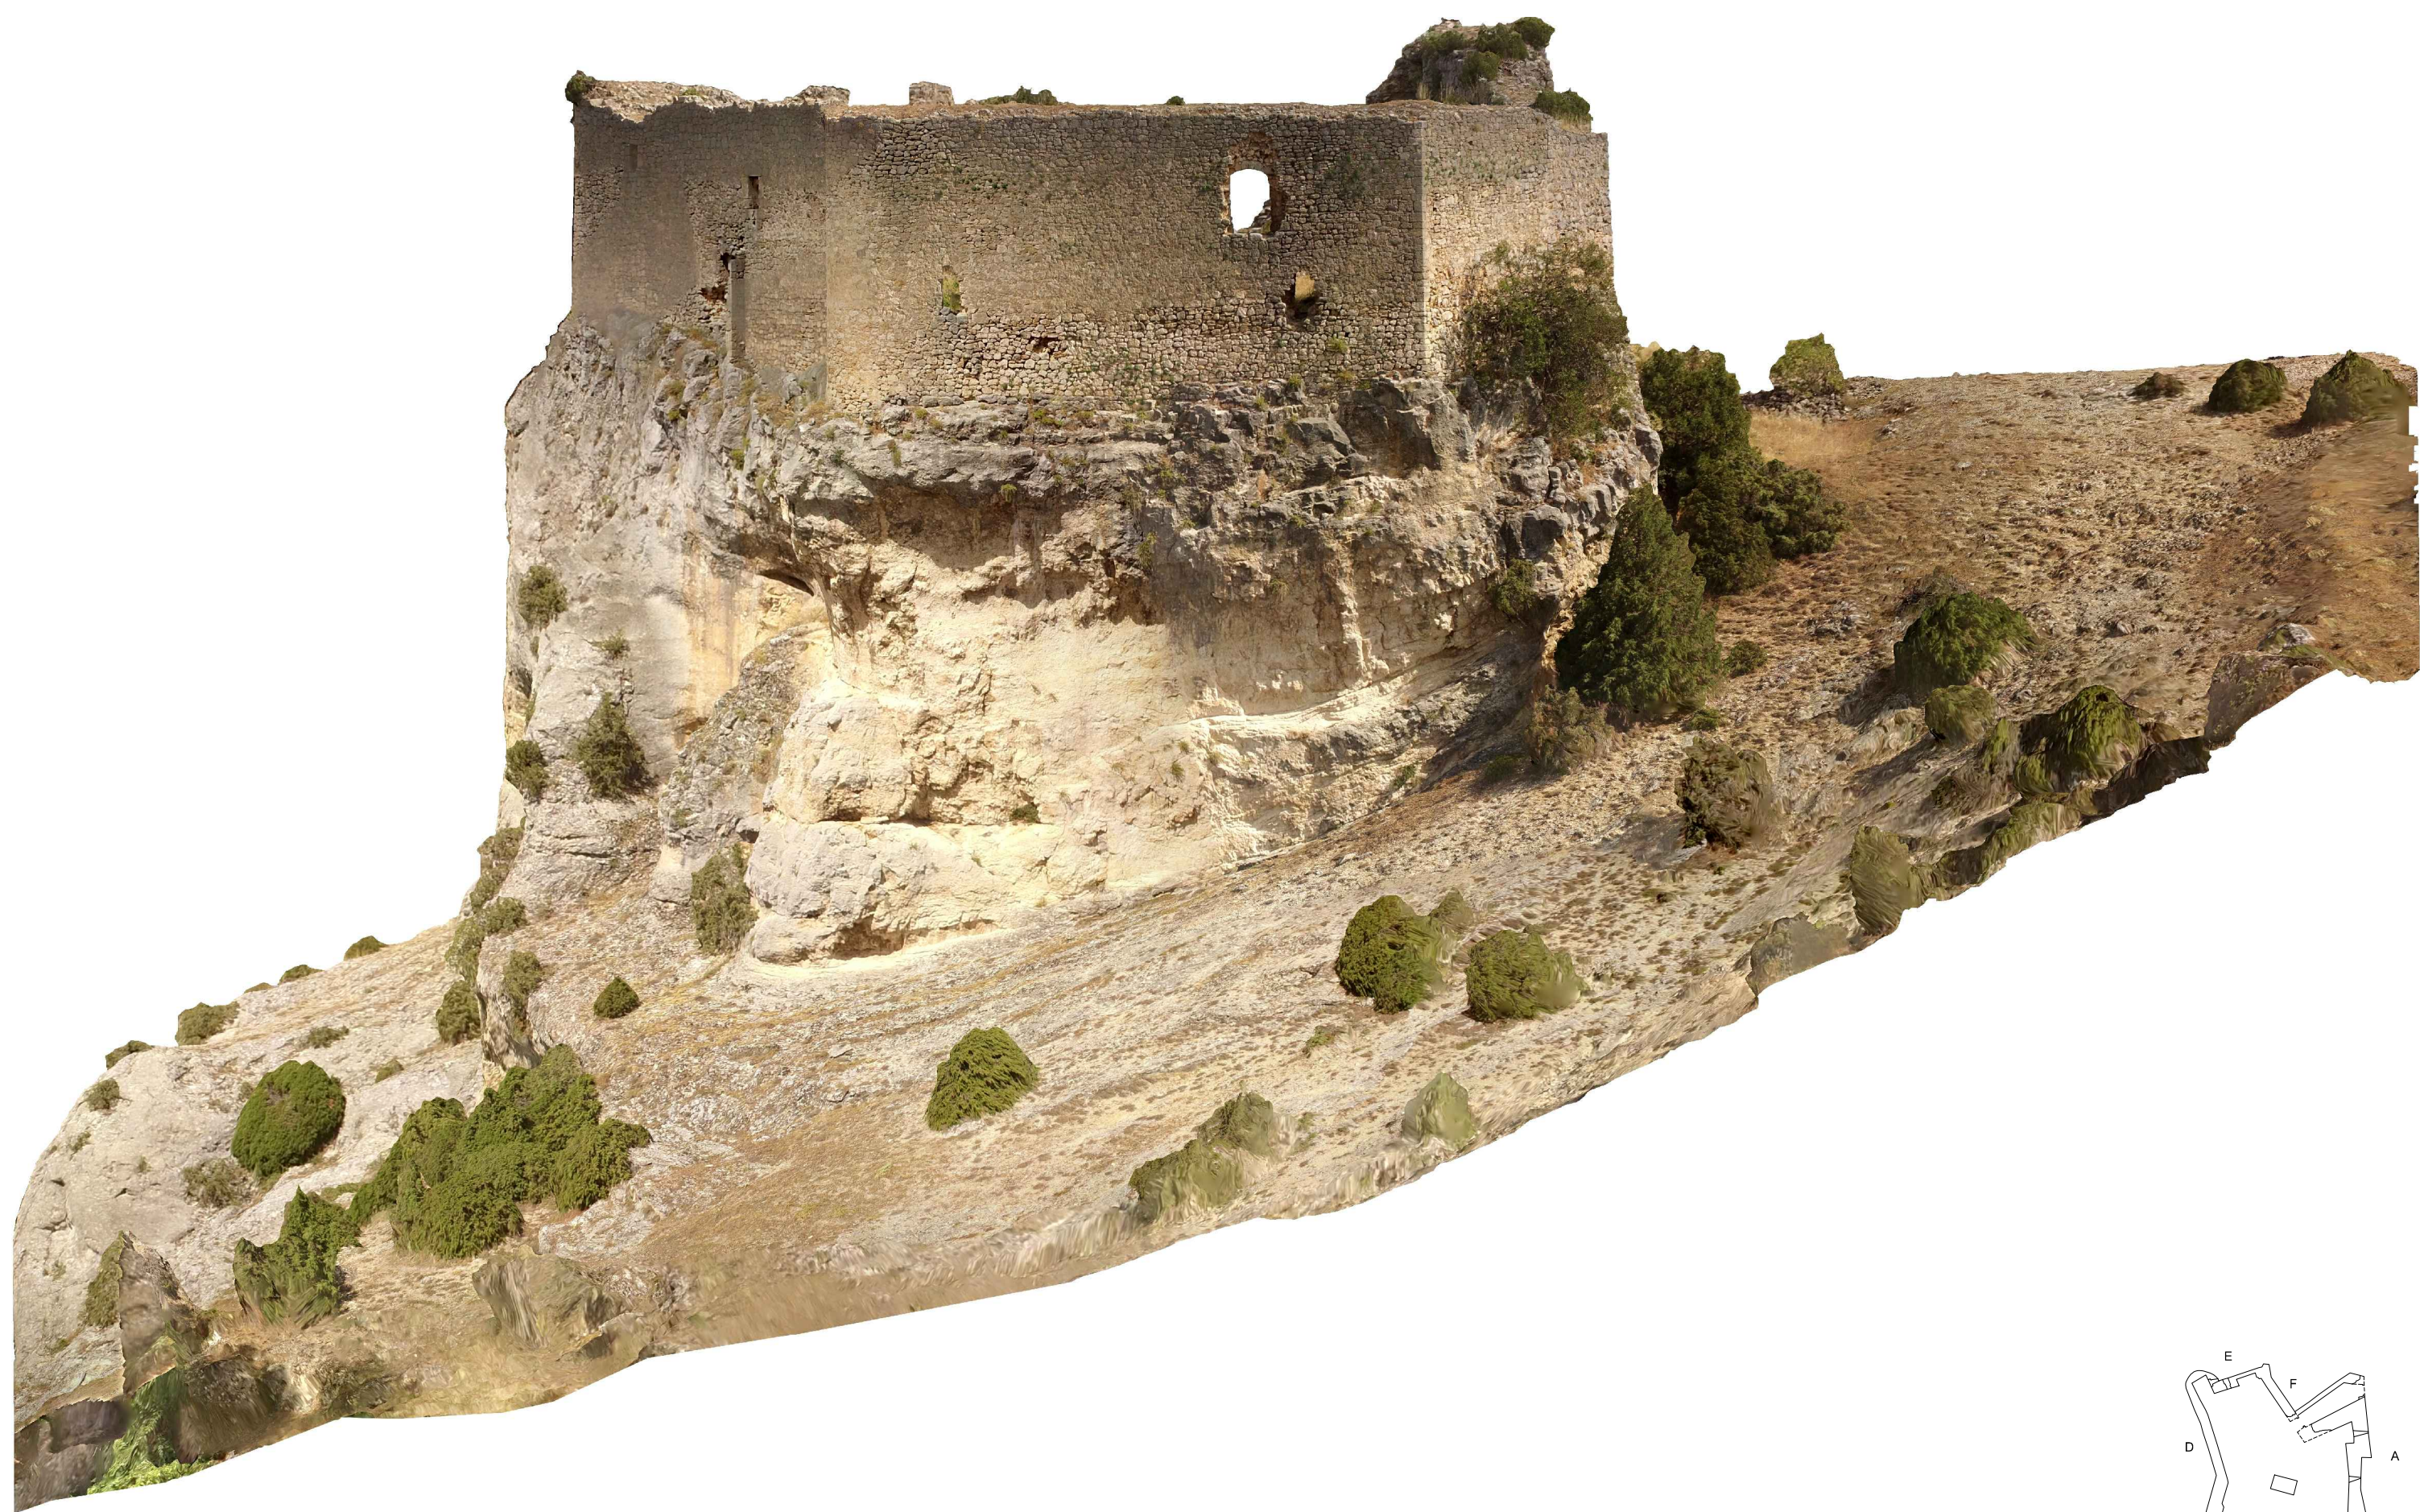

CASTILLO DE ARBETETA. GUADALAJARA      agosto 2018      A. ALMAGRO, R. EPPICH / arquitectos