



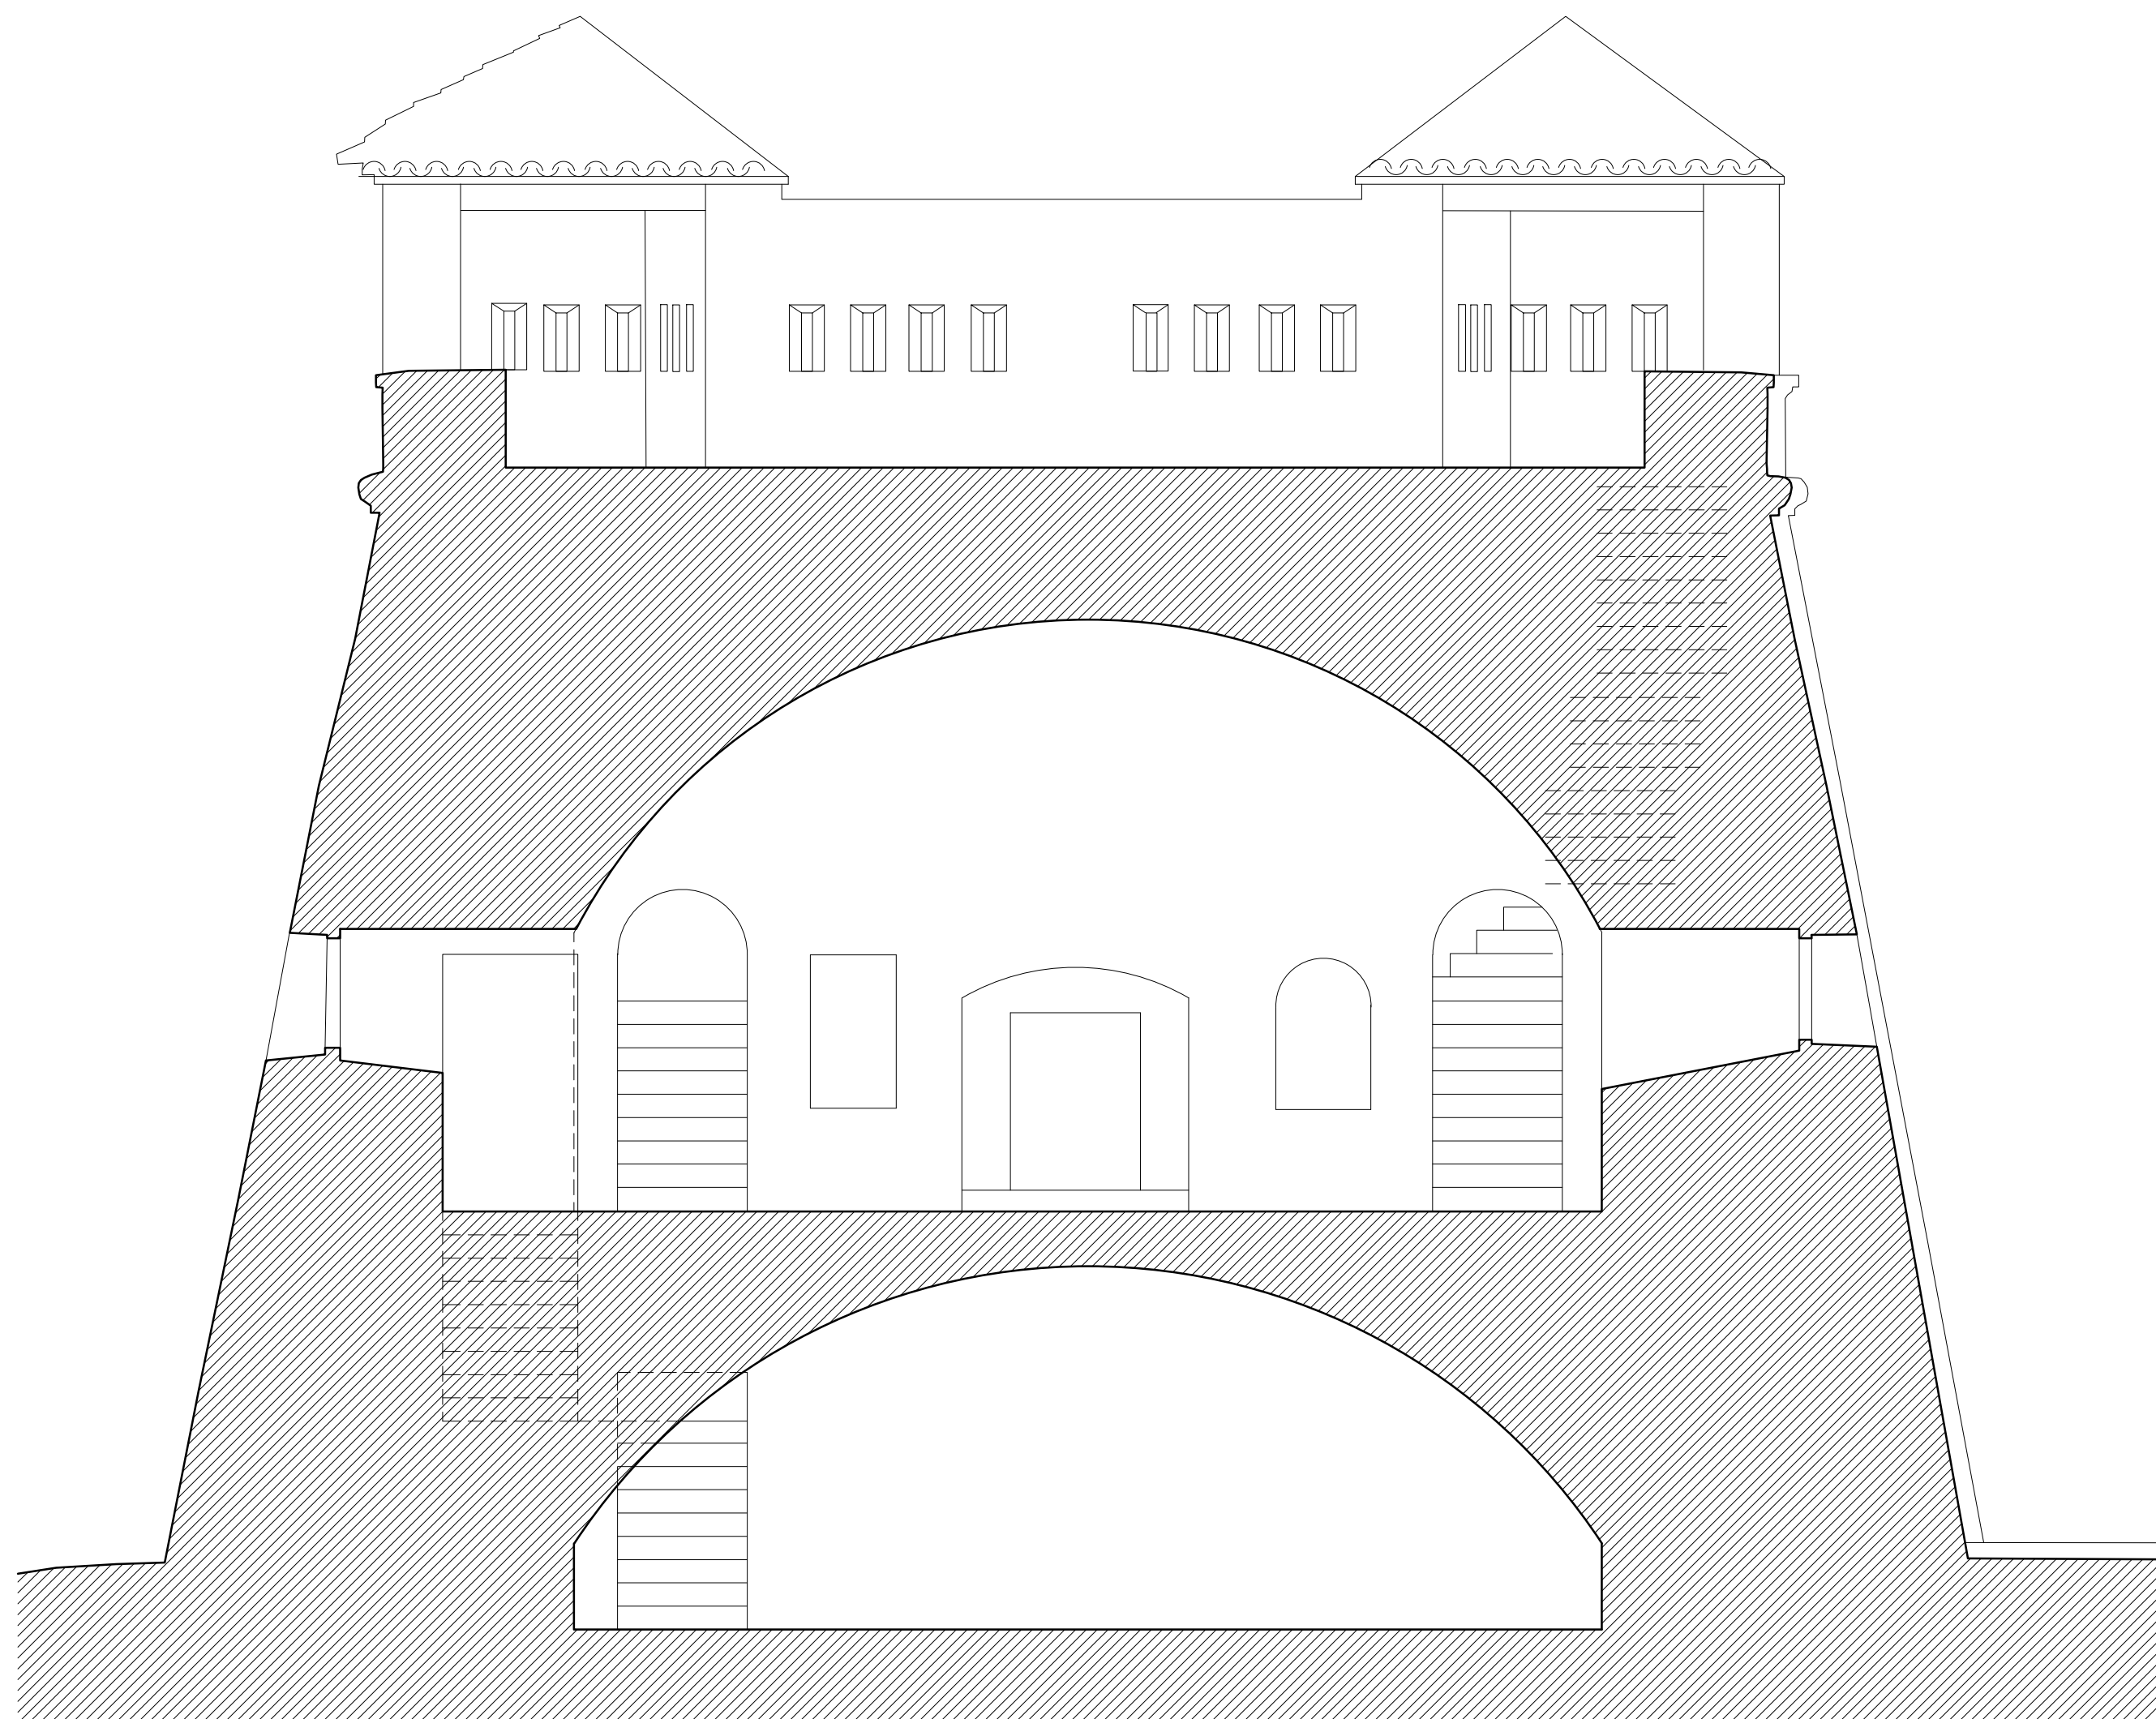

SECCION TRANSVERSAL

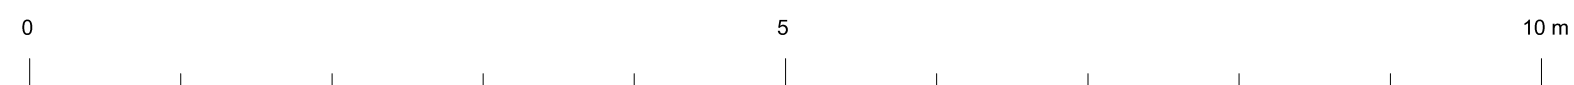

CASTILLO DE BAÑOS (GRANADA) . BATERÍA PARA DOS CAÑONES

A. ALMAGRO / arq.

noviembre 2017