




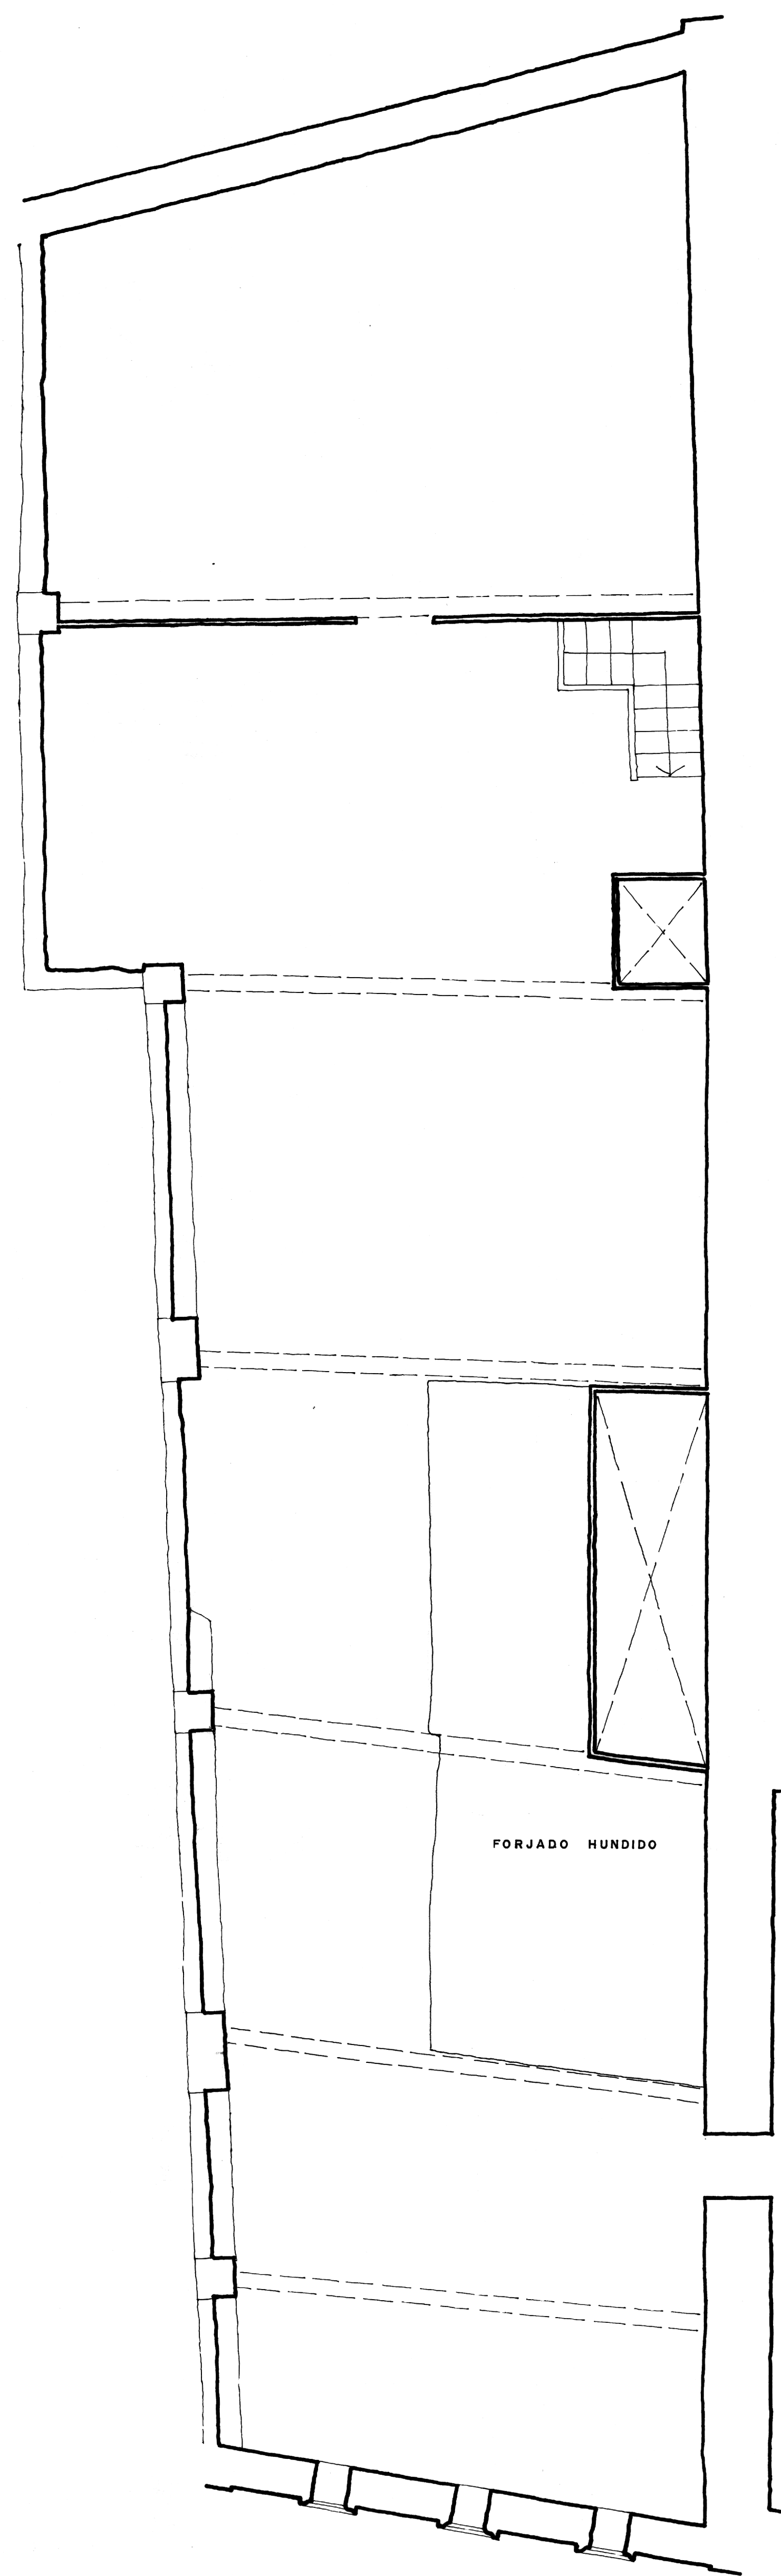


BUHARDILLAS

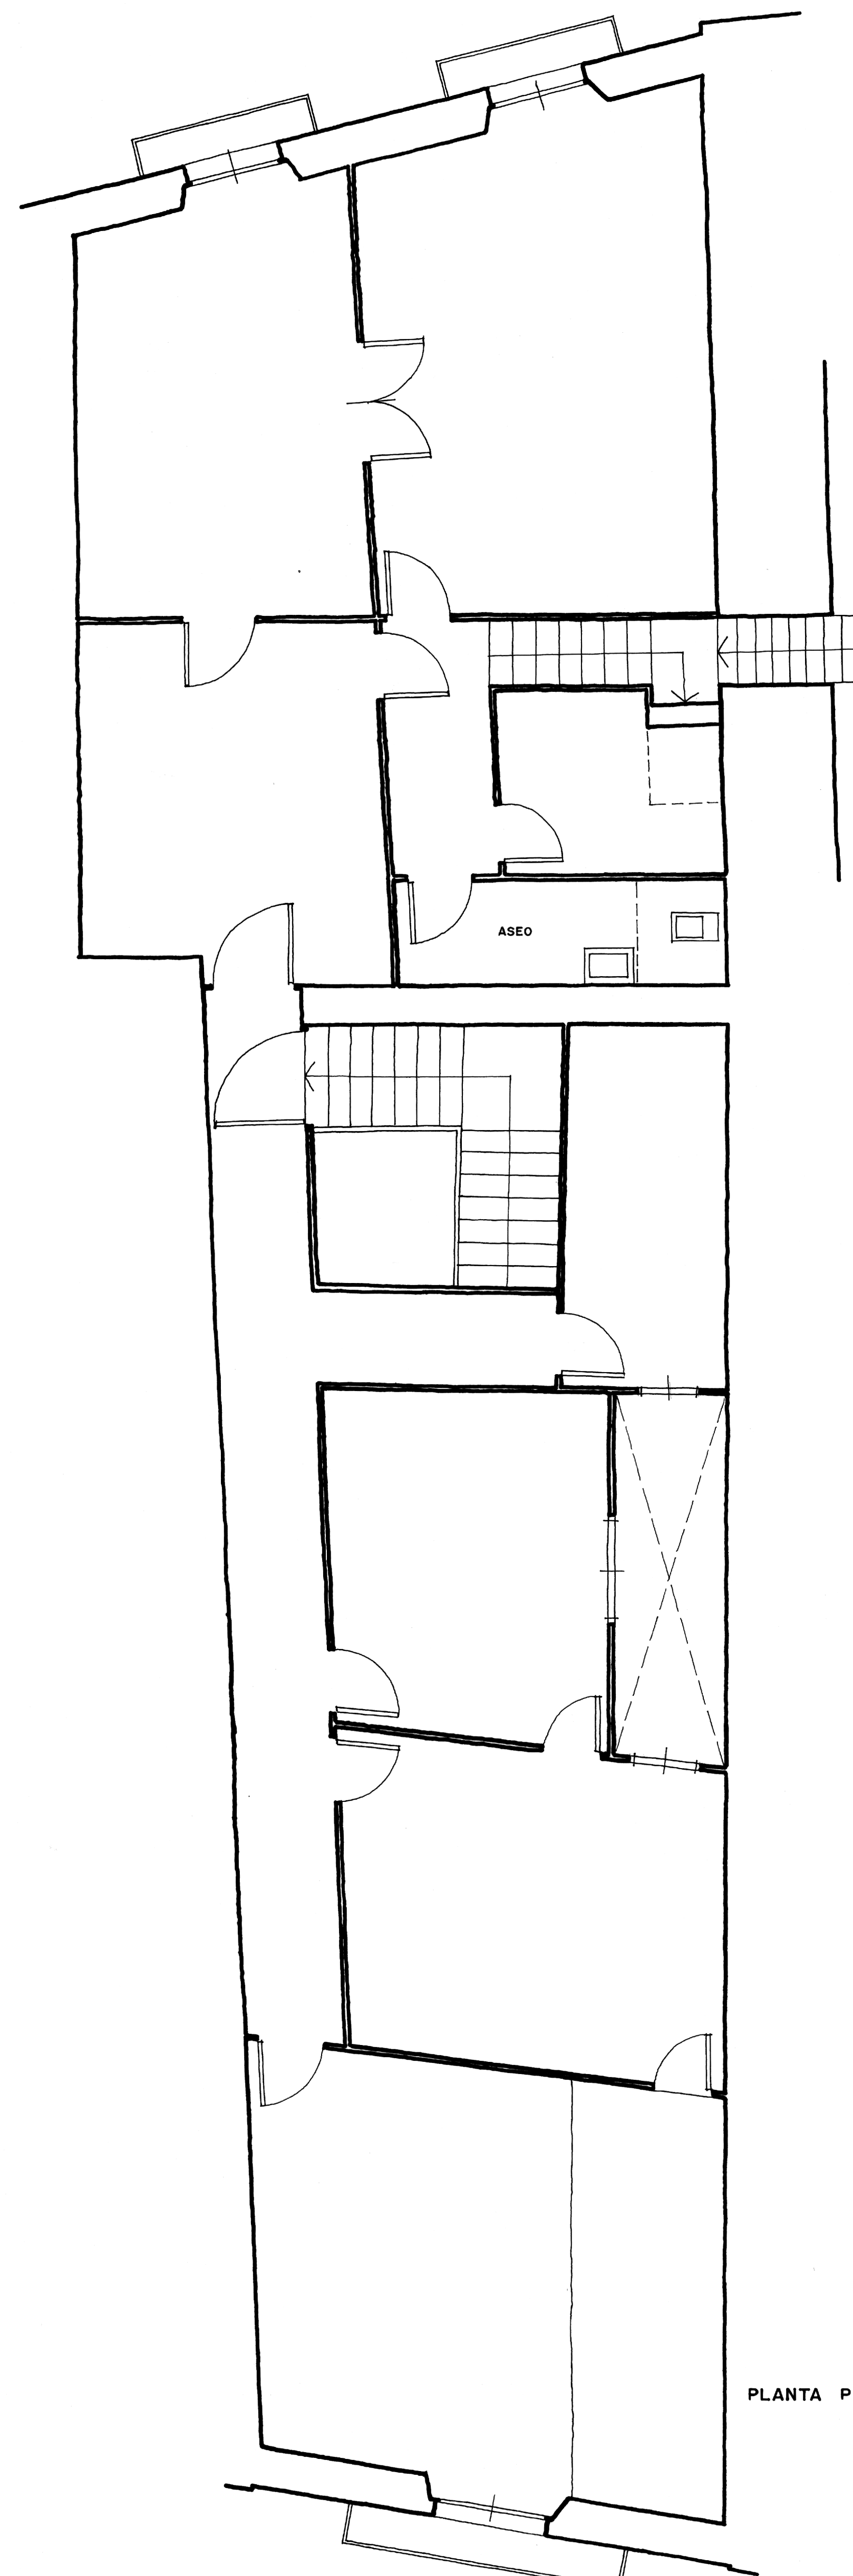


PLANTA PRIMERA

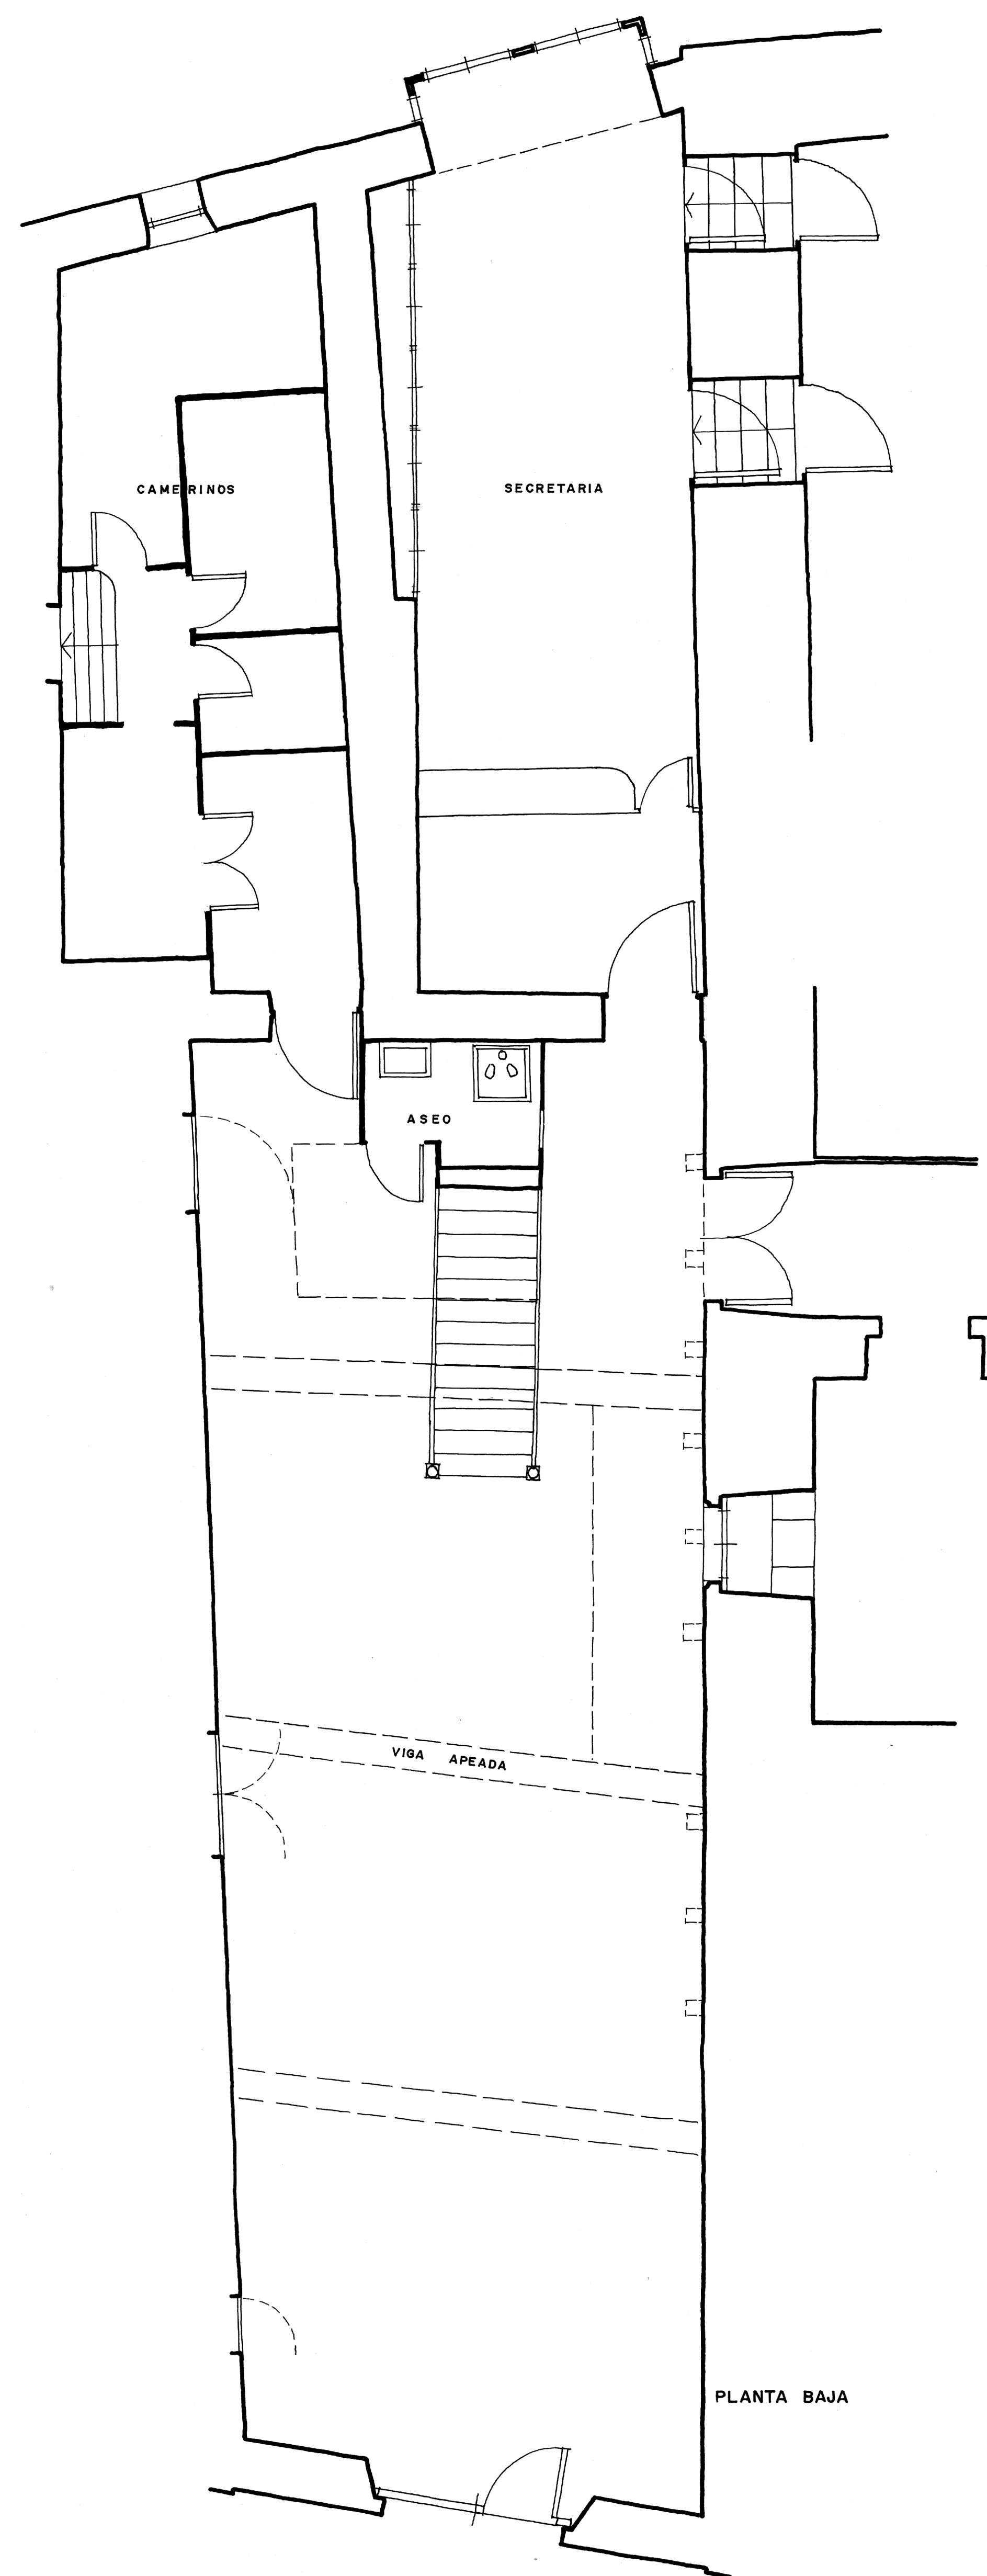

PLANTA BAJA

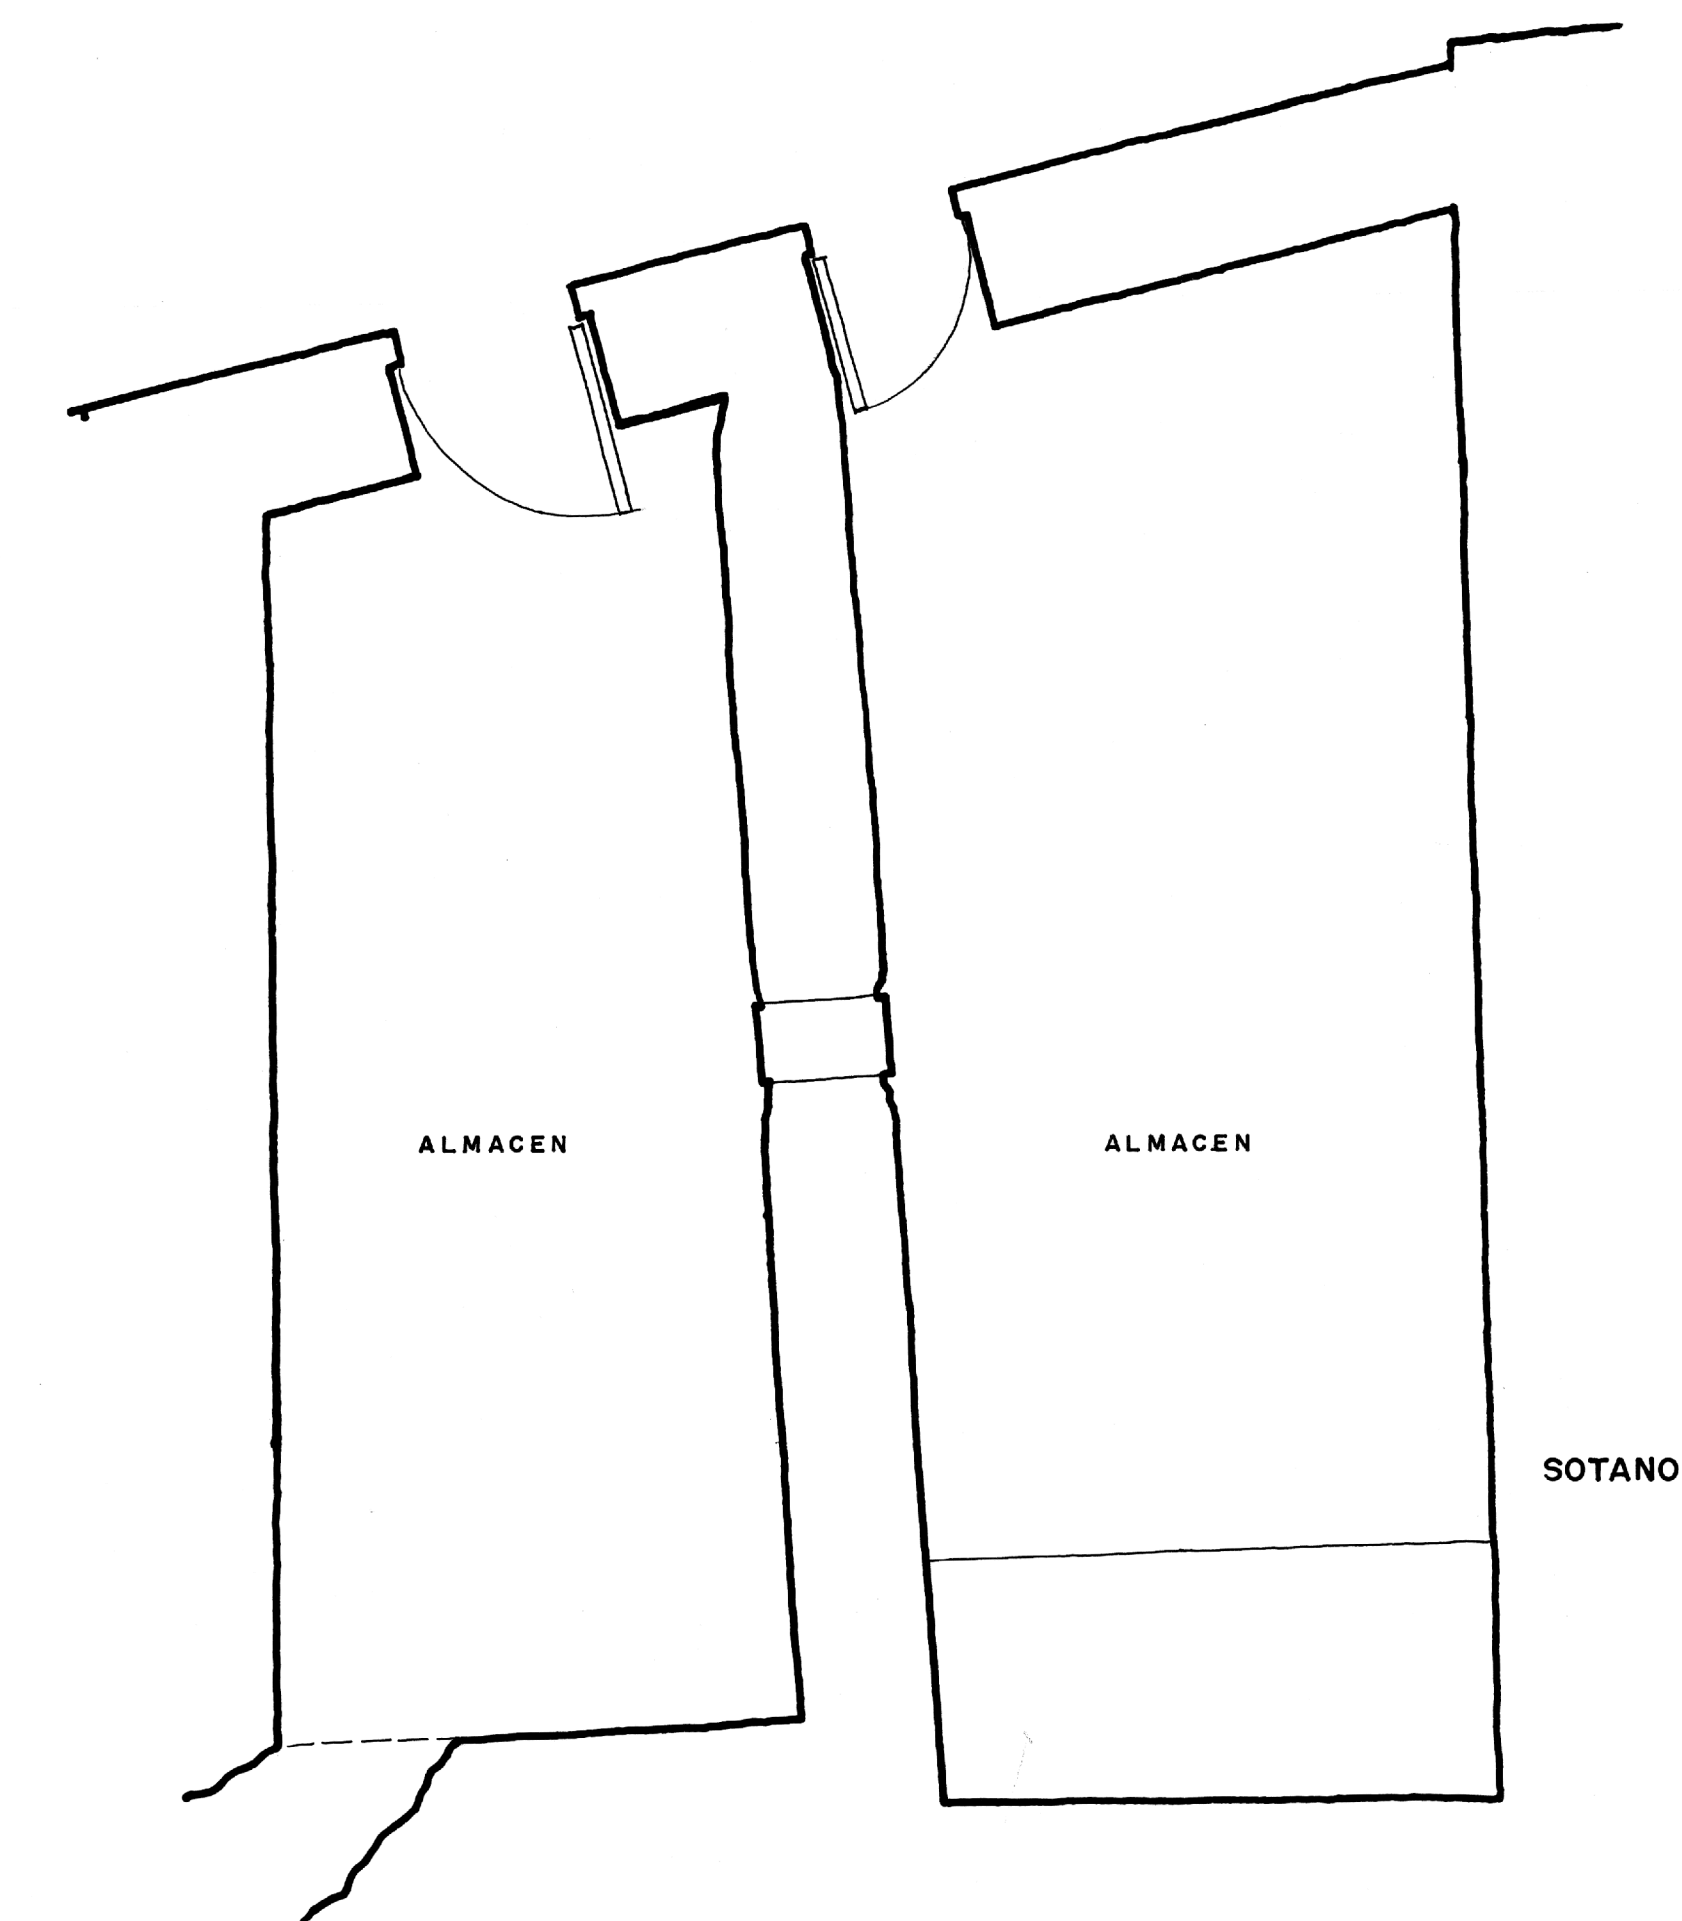

SOTANO

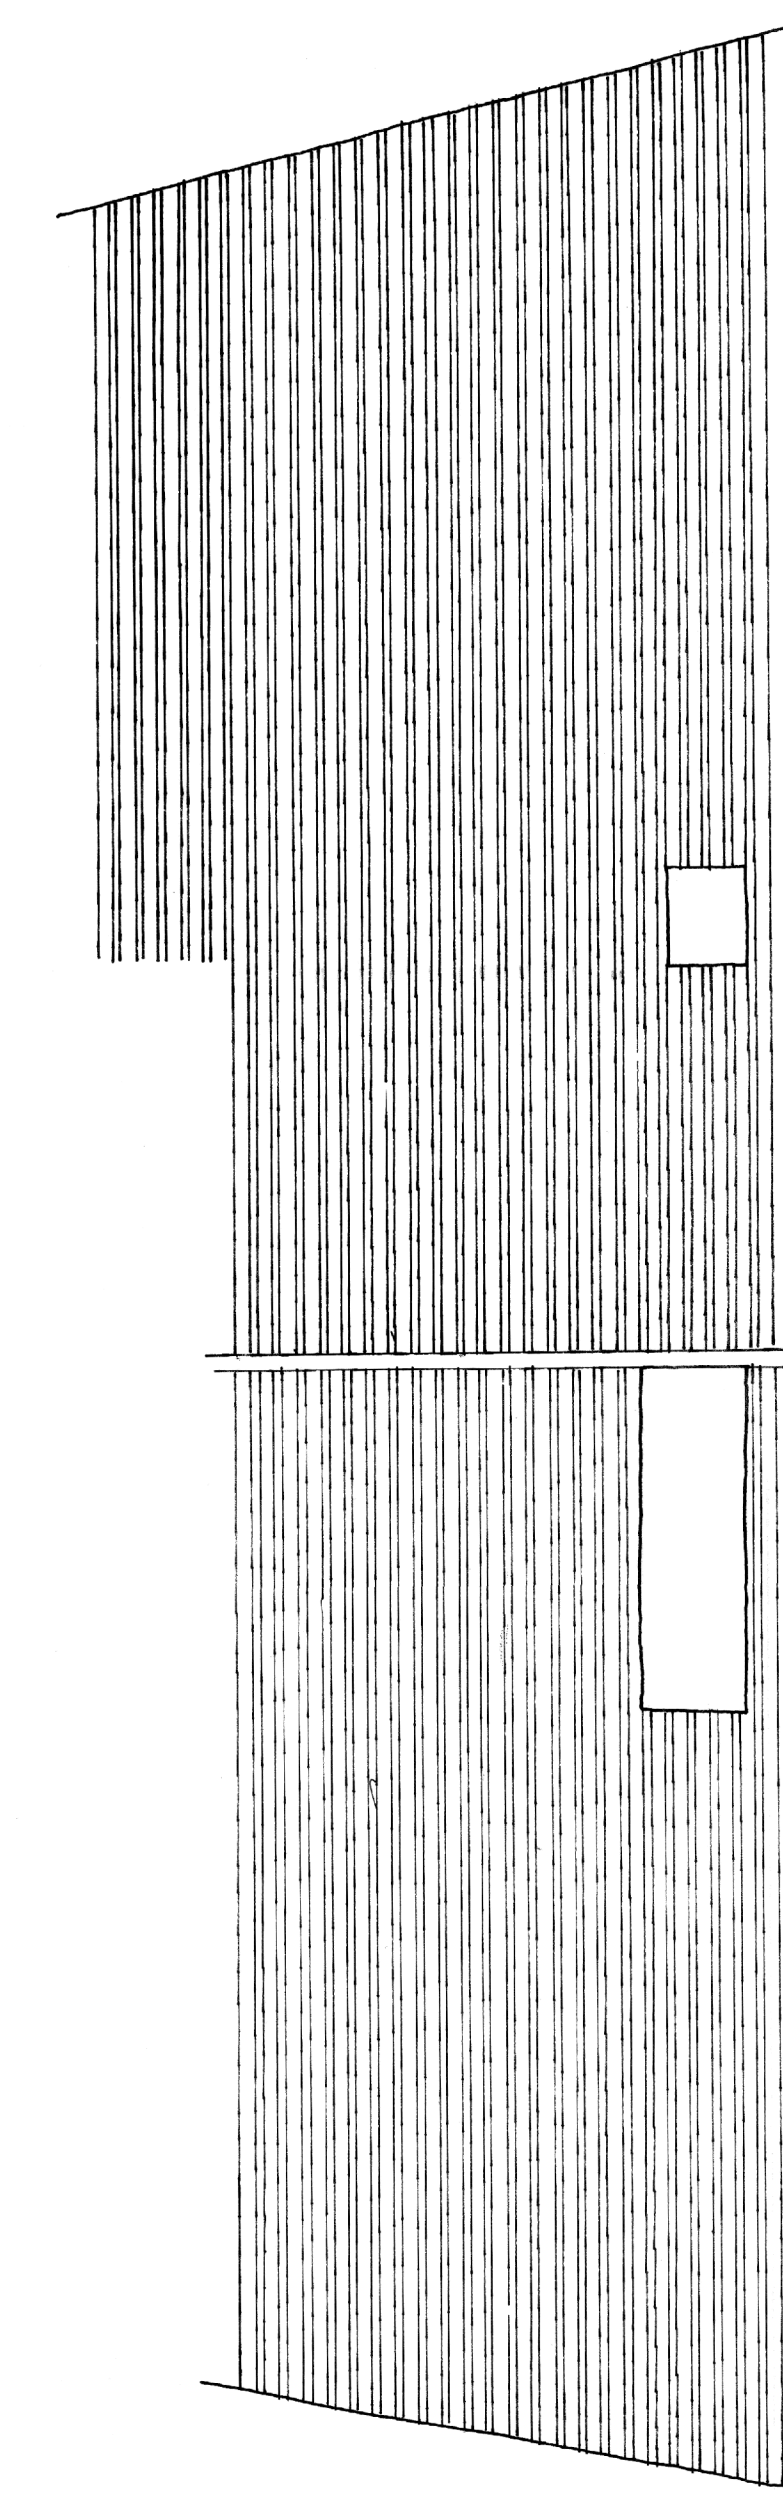

P. CUBIERTAS
E: 1/100

0 5 10

AYUNTAMIENTO DE MORELLA
PROYECTO DE RESTAURACION 1ª FASE
PLANTAS ESTADO ACTUAL E: 1/50
A. ALMAGRO / ARG. AGOSTO 1976

50 m