




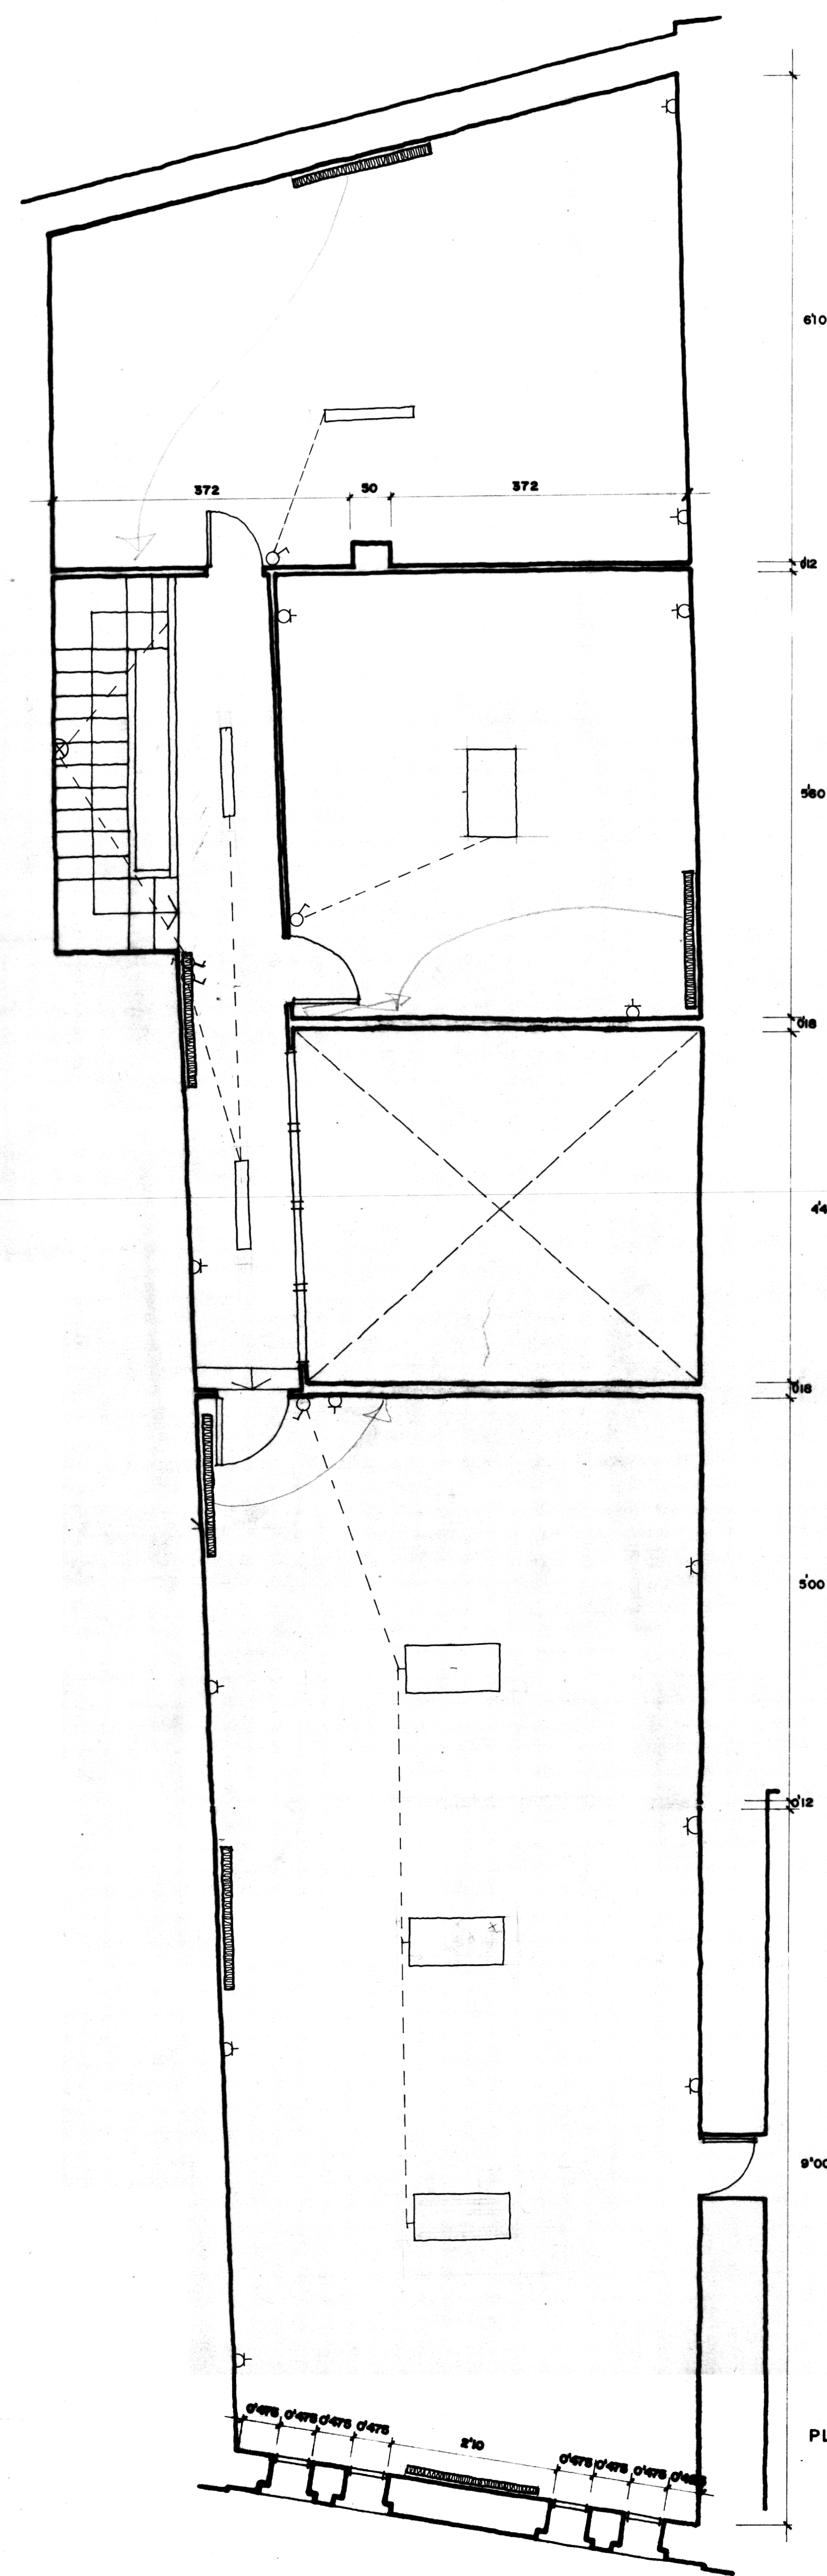


PLANTA SEGUNDA

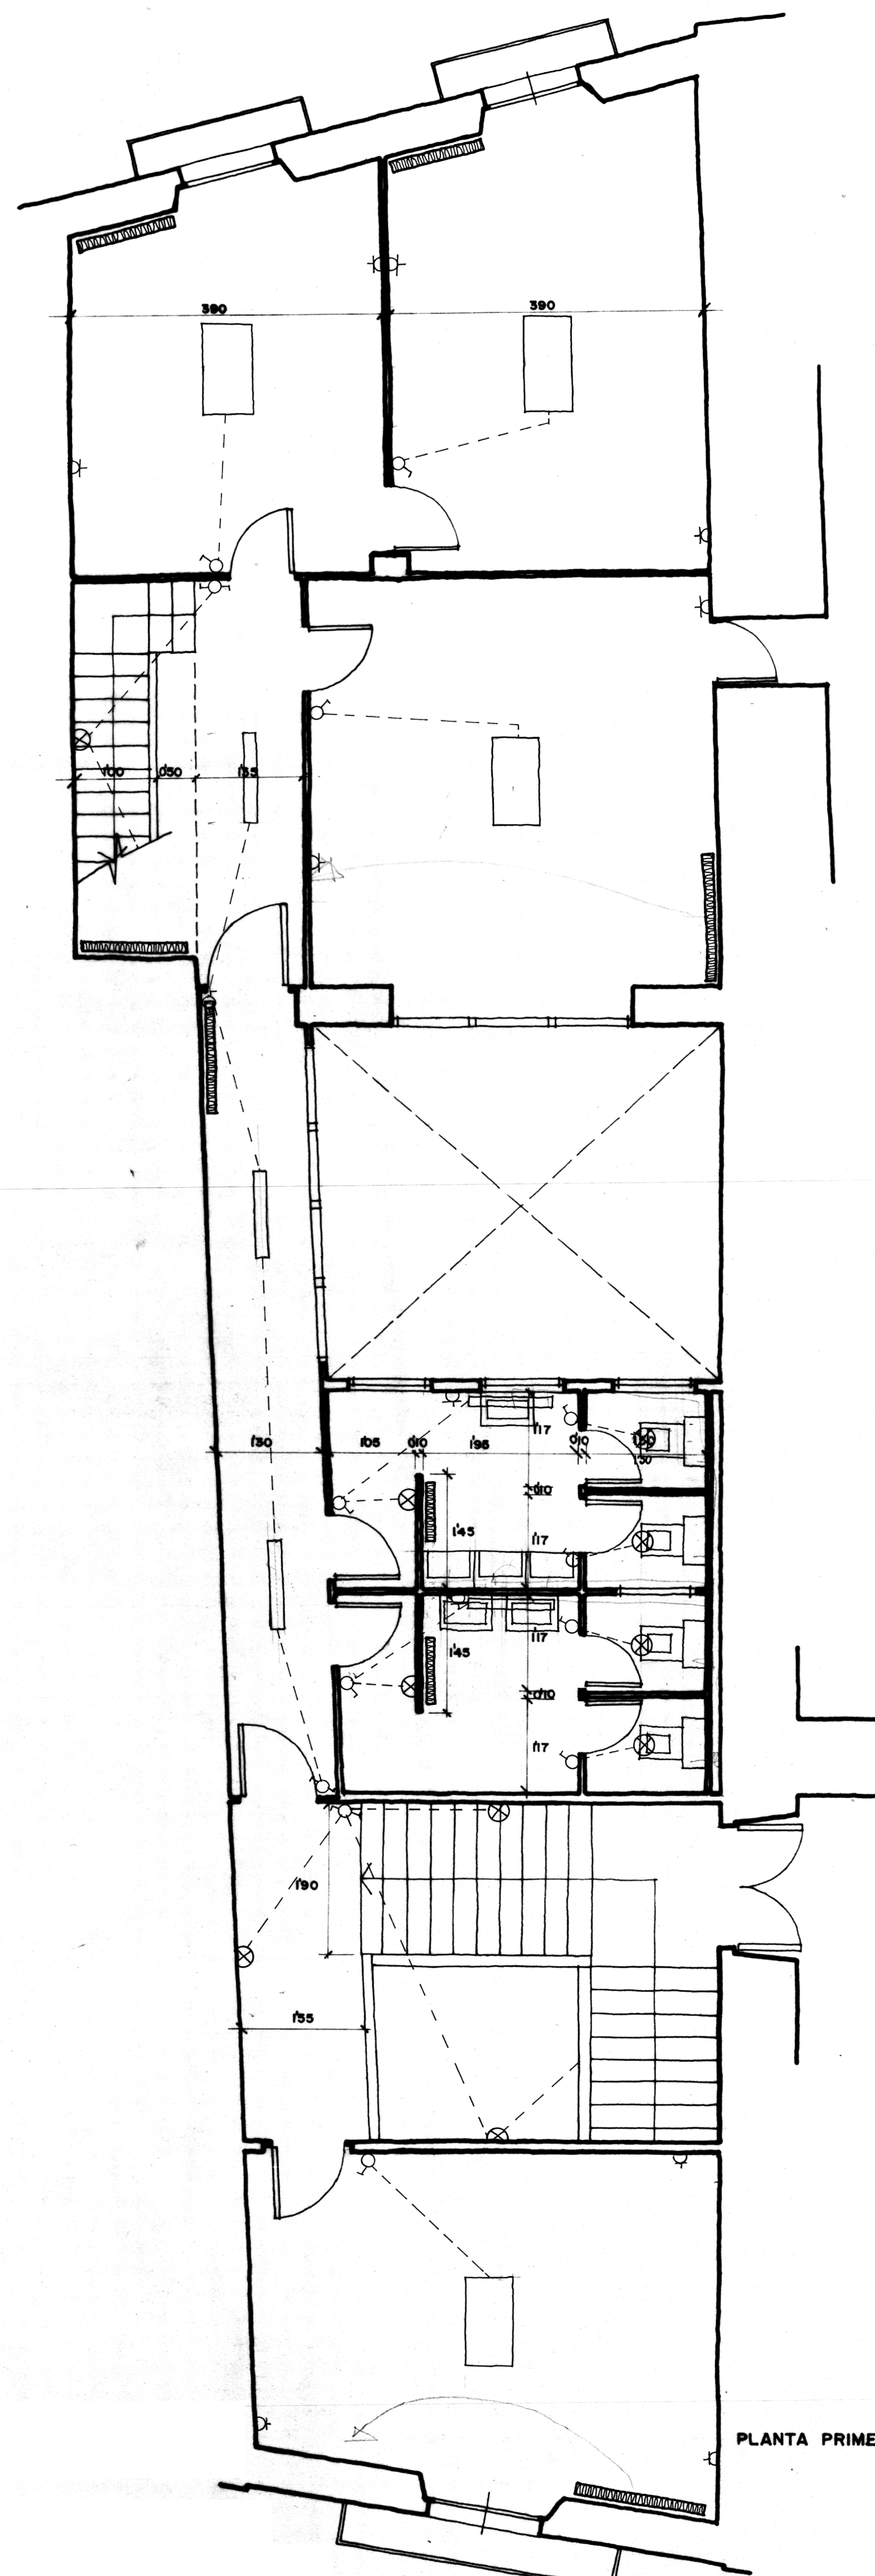


PLANTA PRIMERA

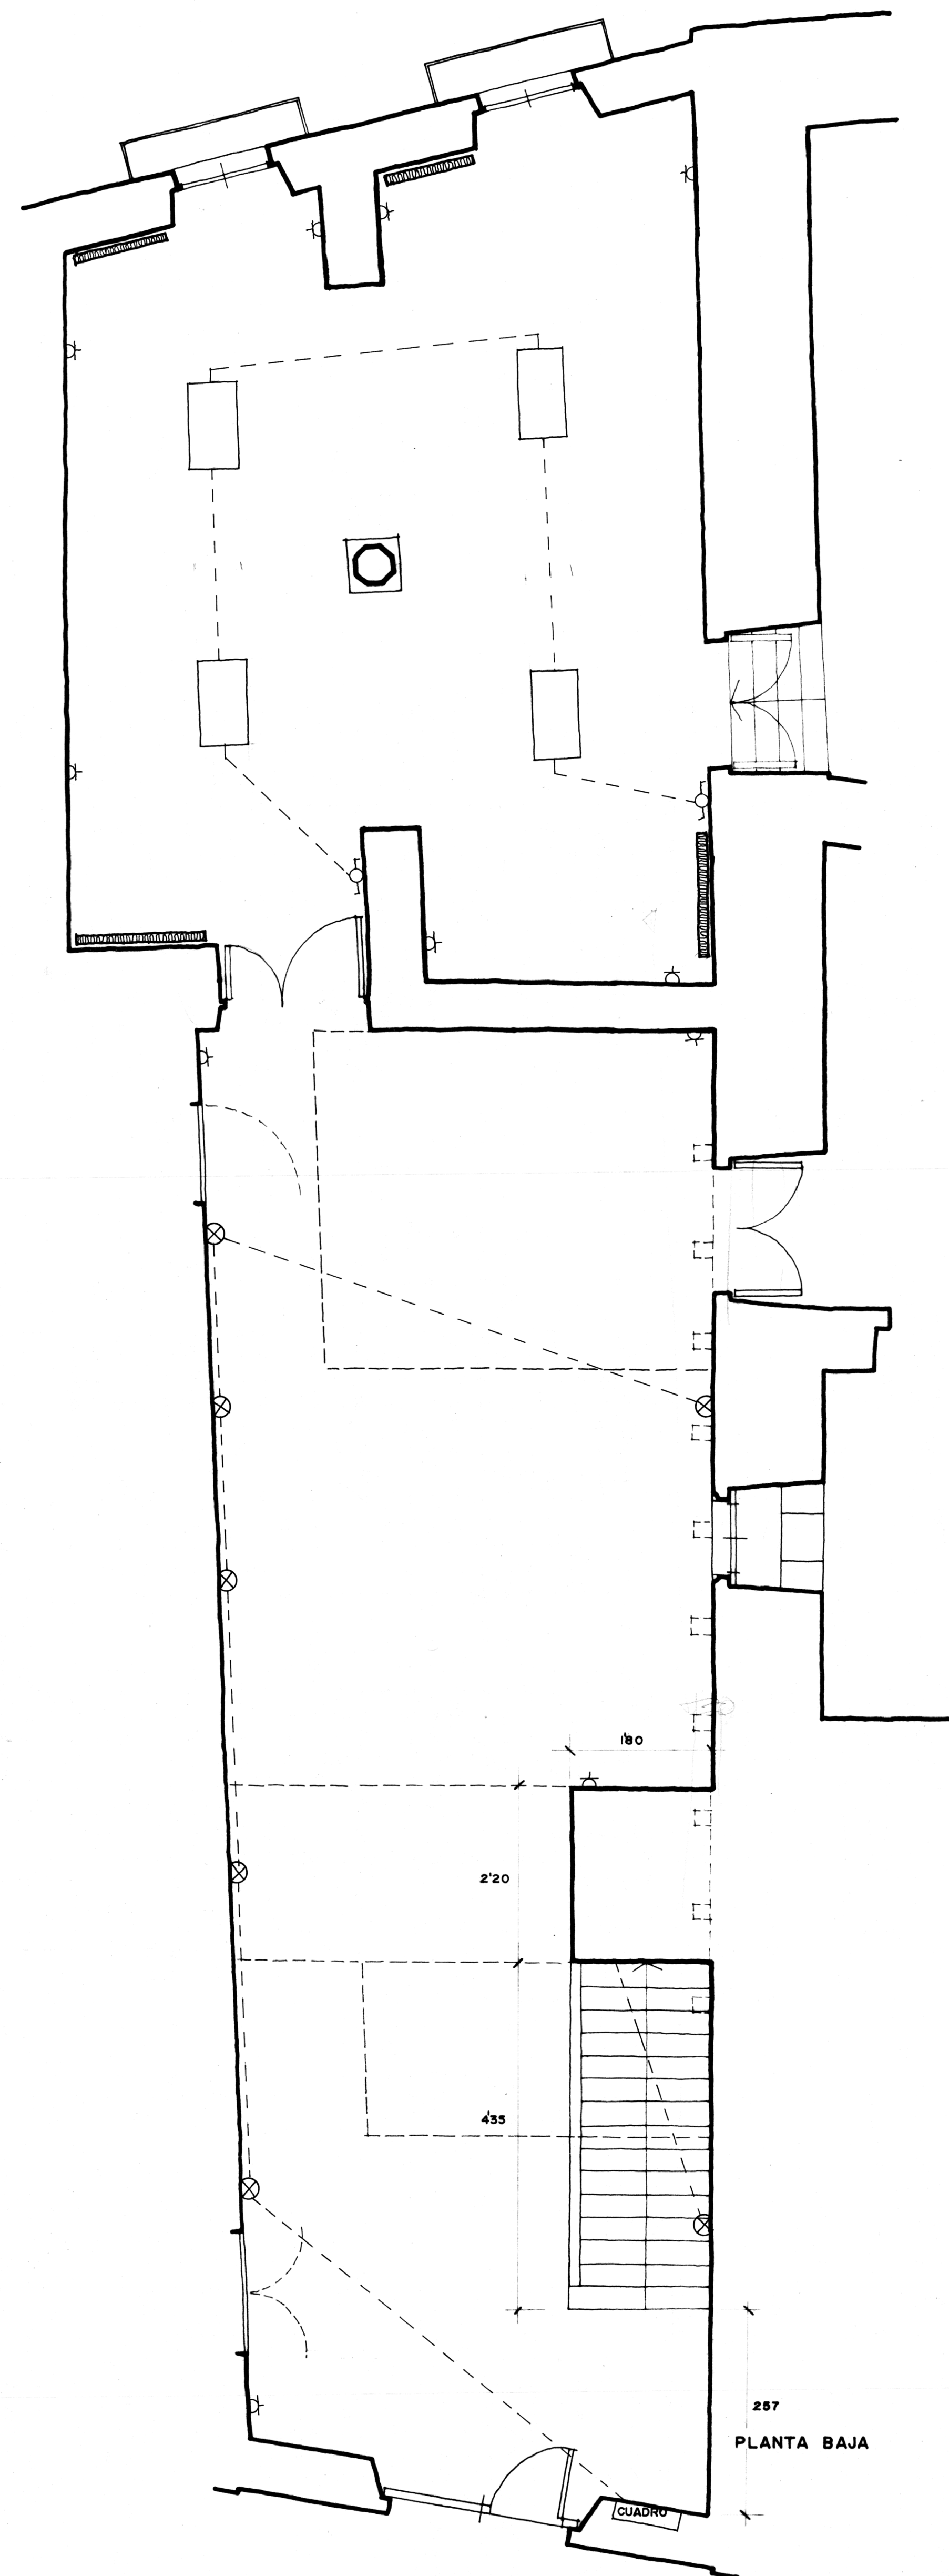


PLANTA BAJA

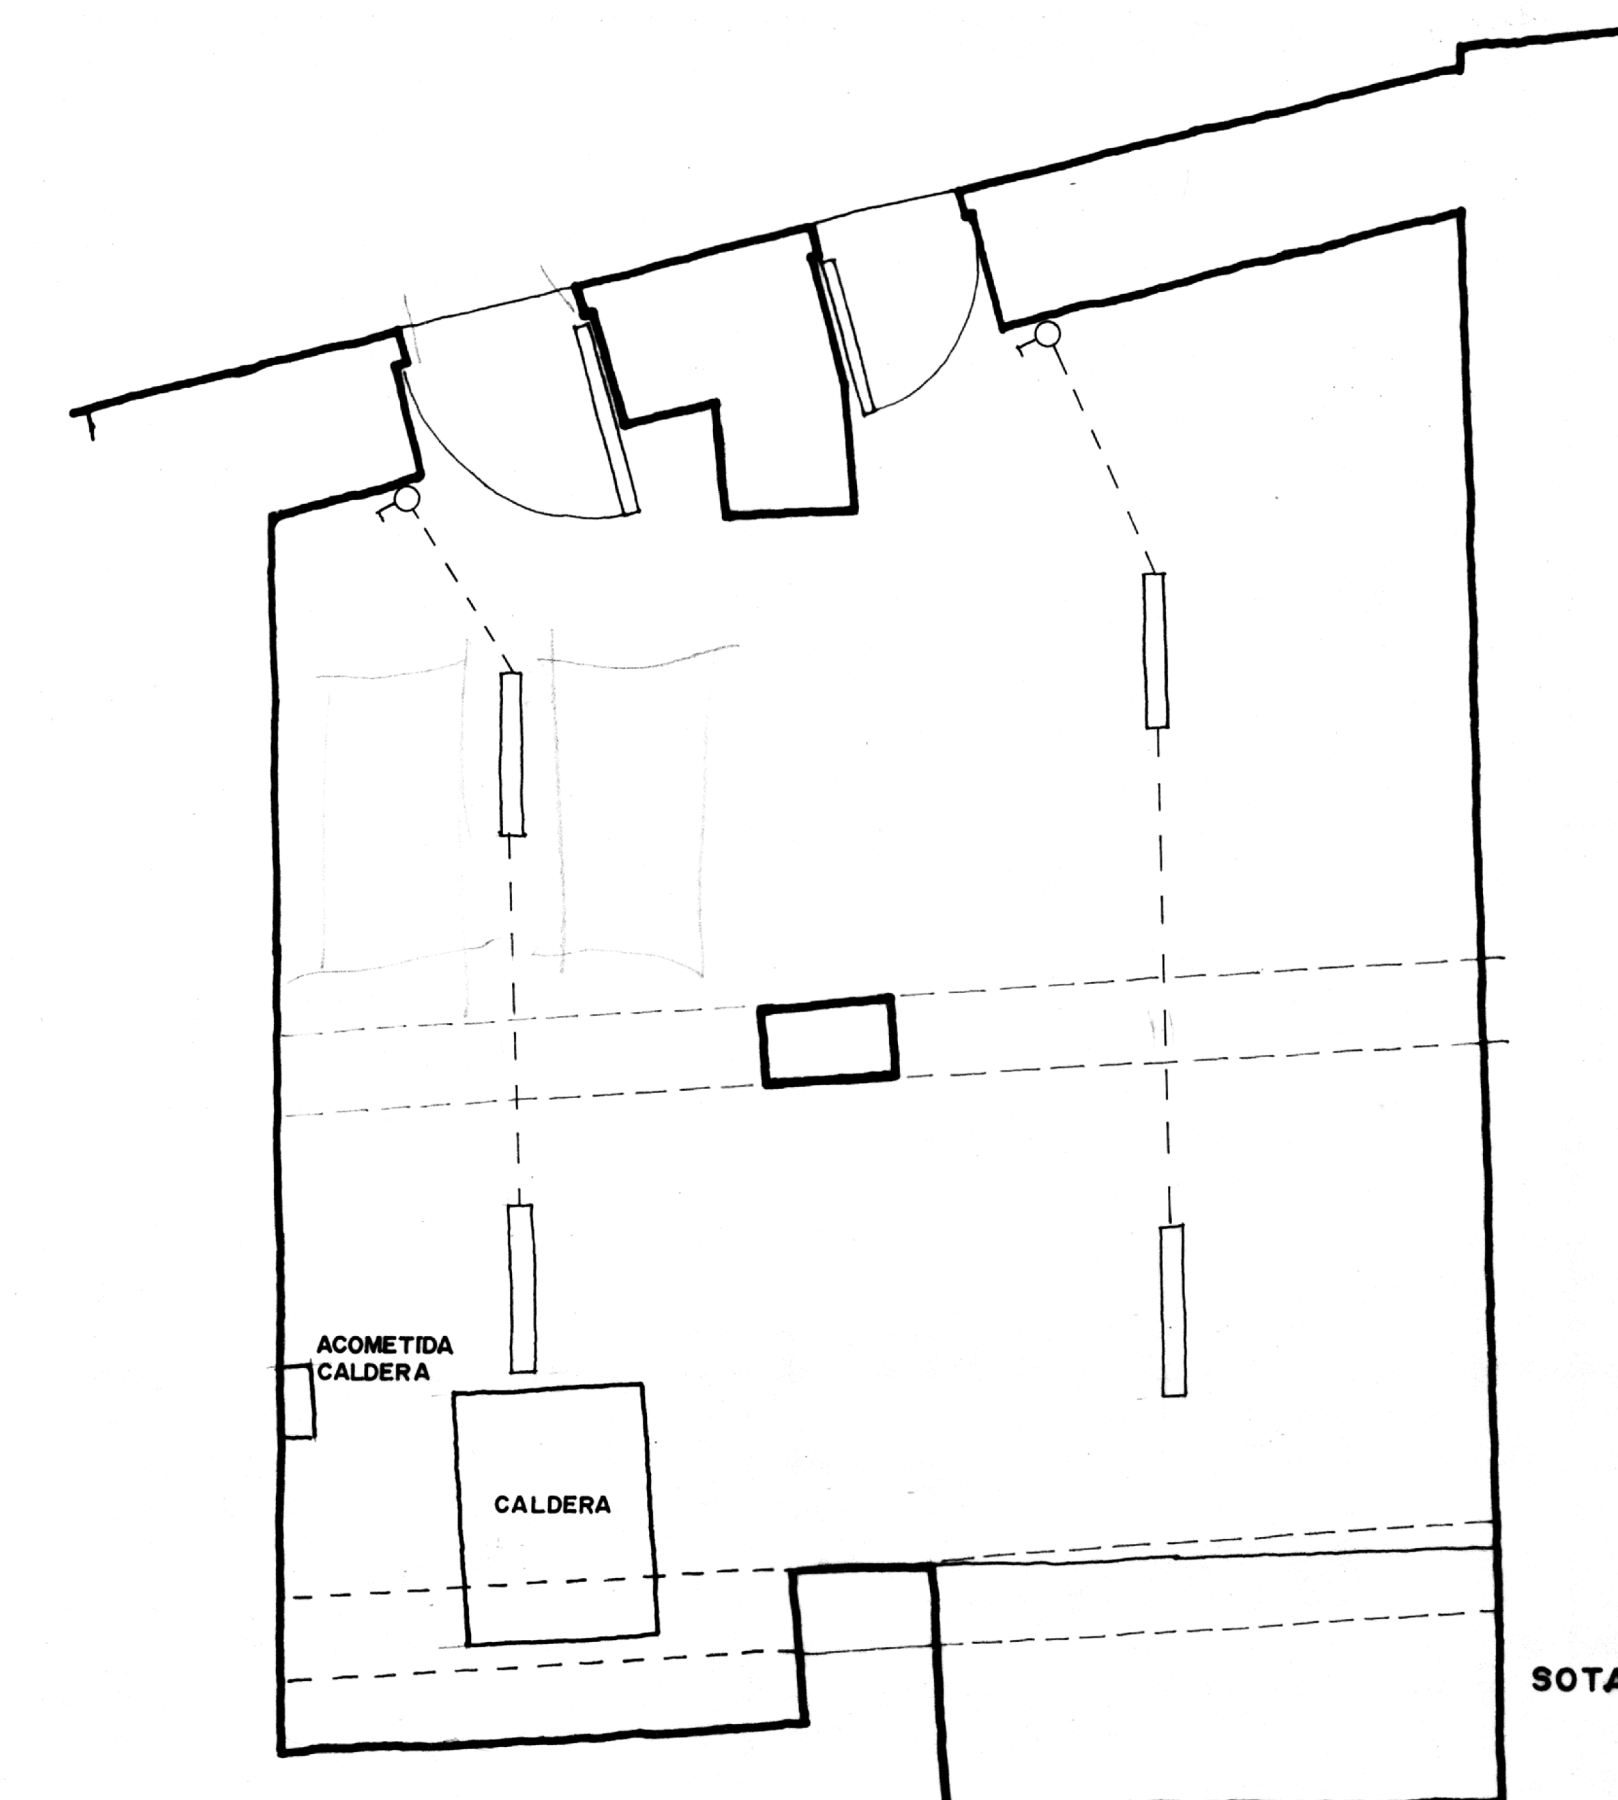

SOTANO

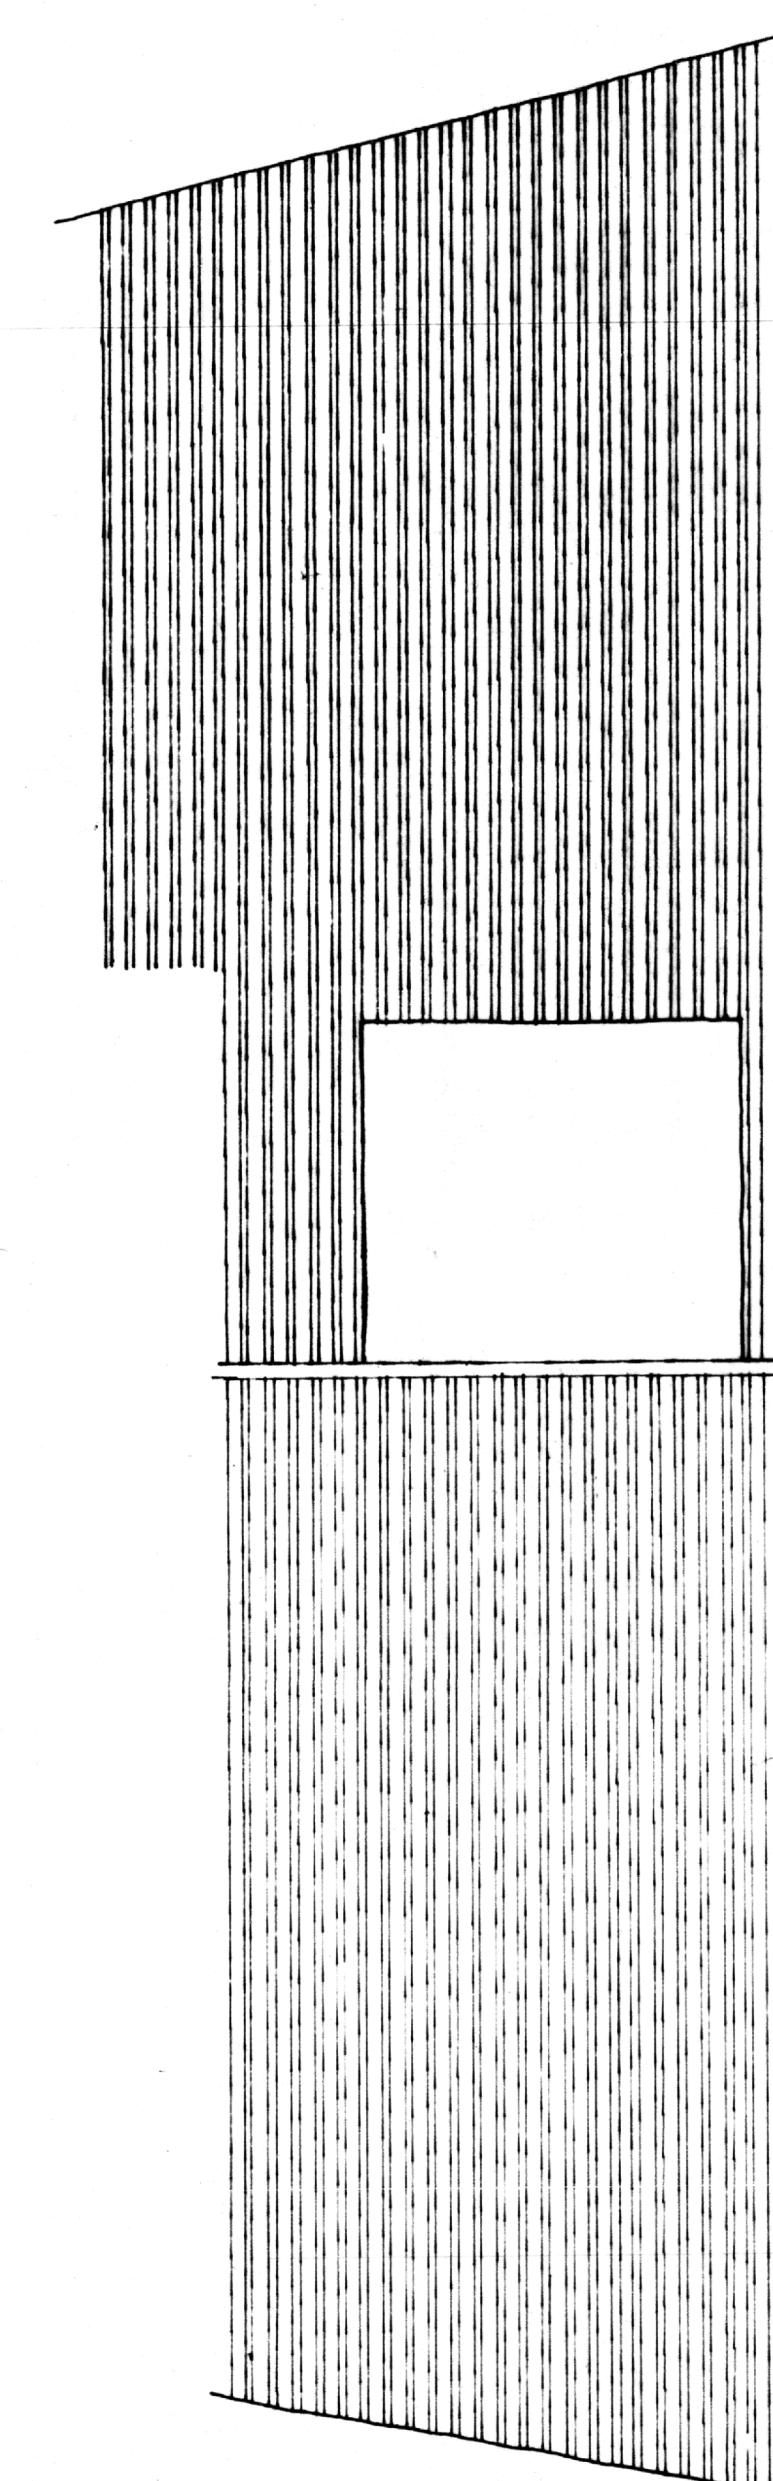

P. CUBIERTAS
E: 1/100

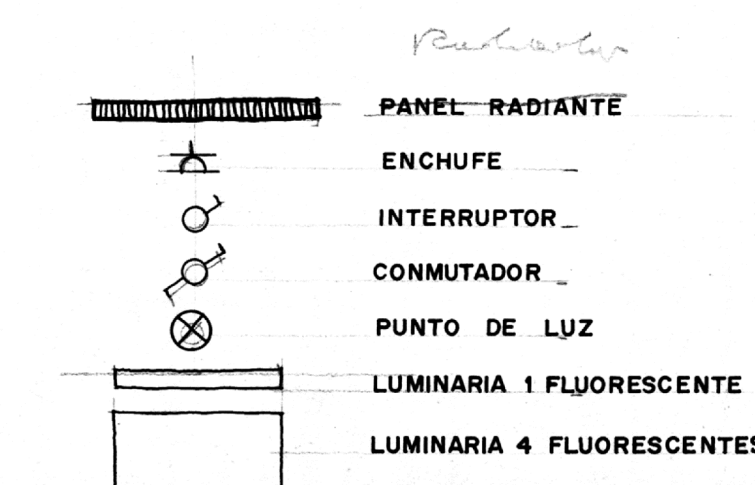

AYUNTAMIENTO DE MORELLA
PROYECTO DE RESTAURACION 2ª FASE
PLANTAS INSTALACIONES E: 1/50
A. ALMADRO / A.R.G. AGOSTO 1976