


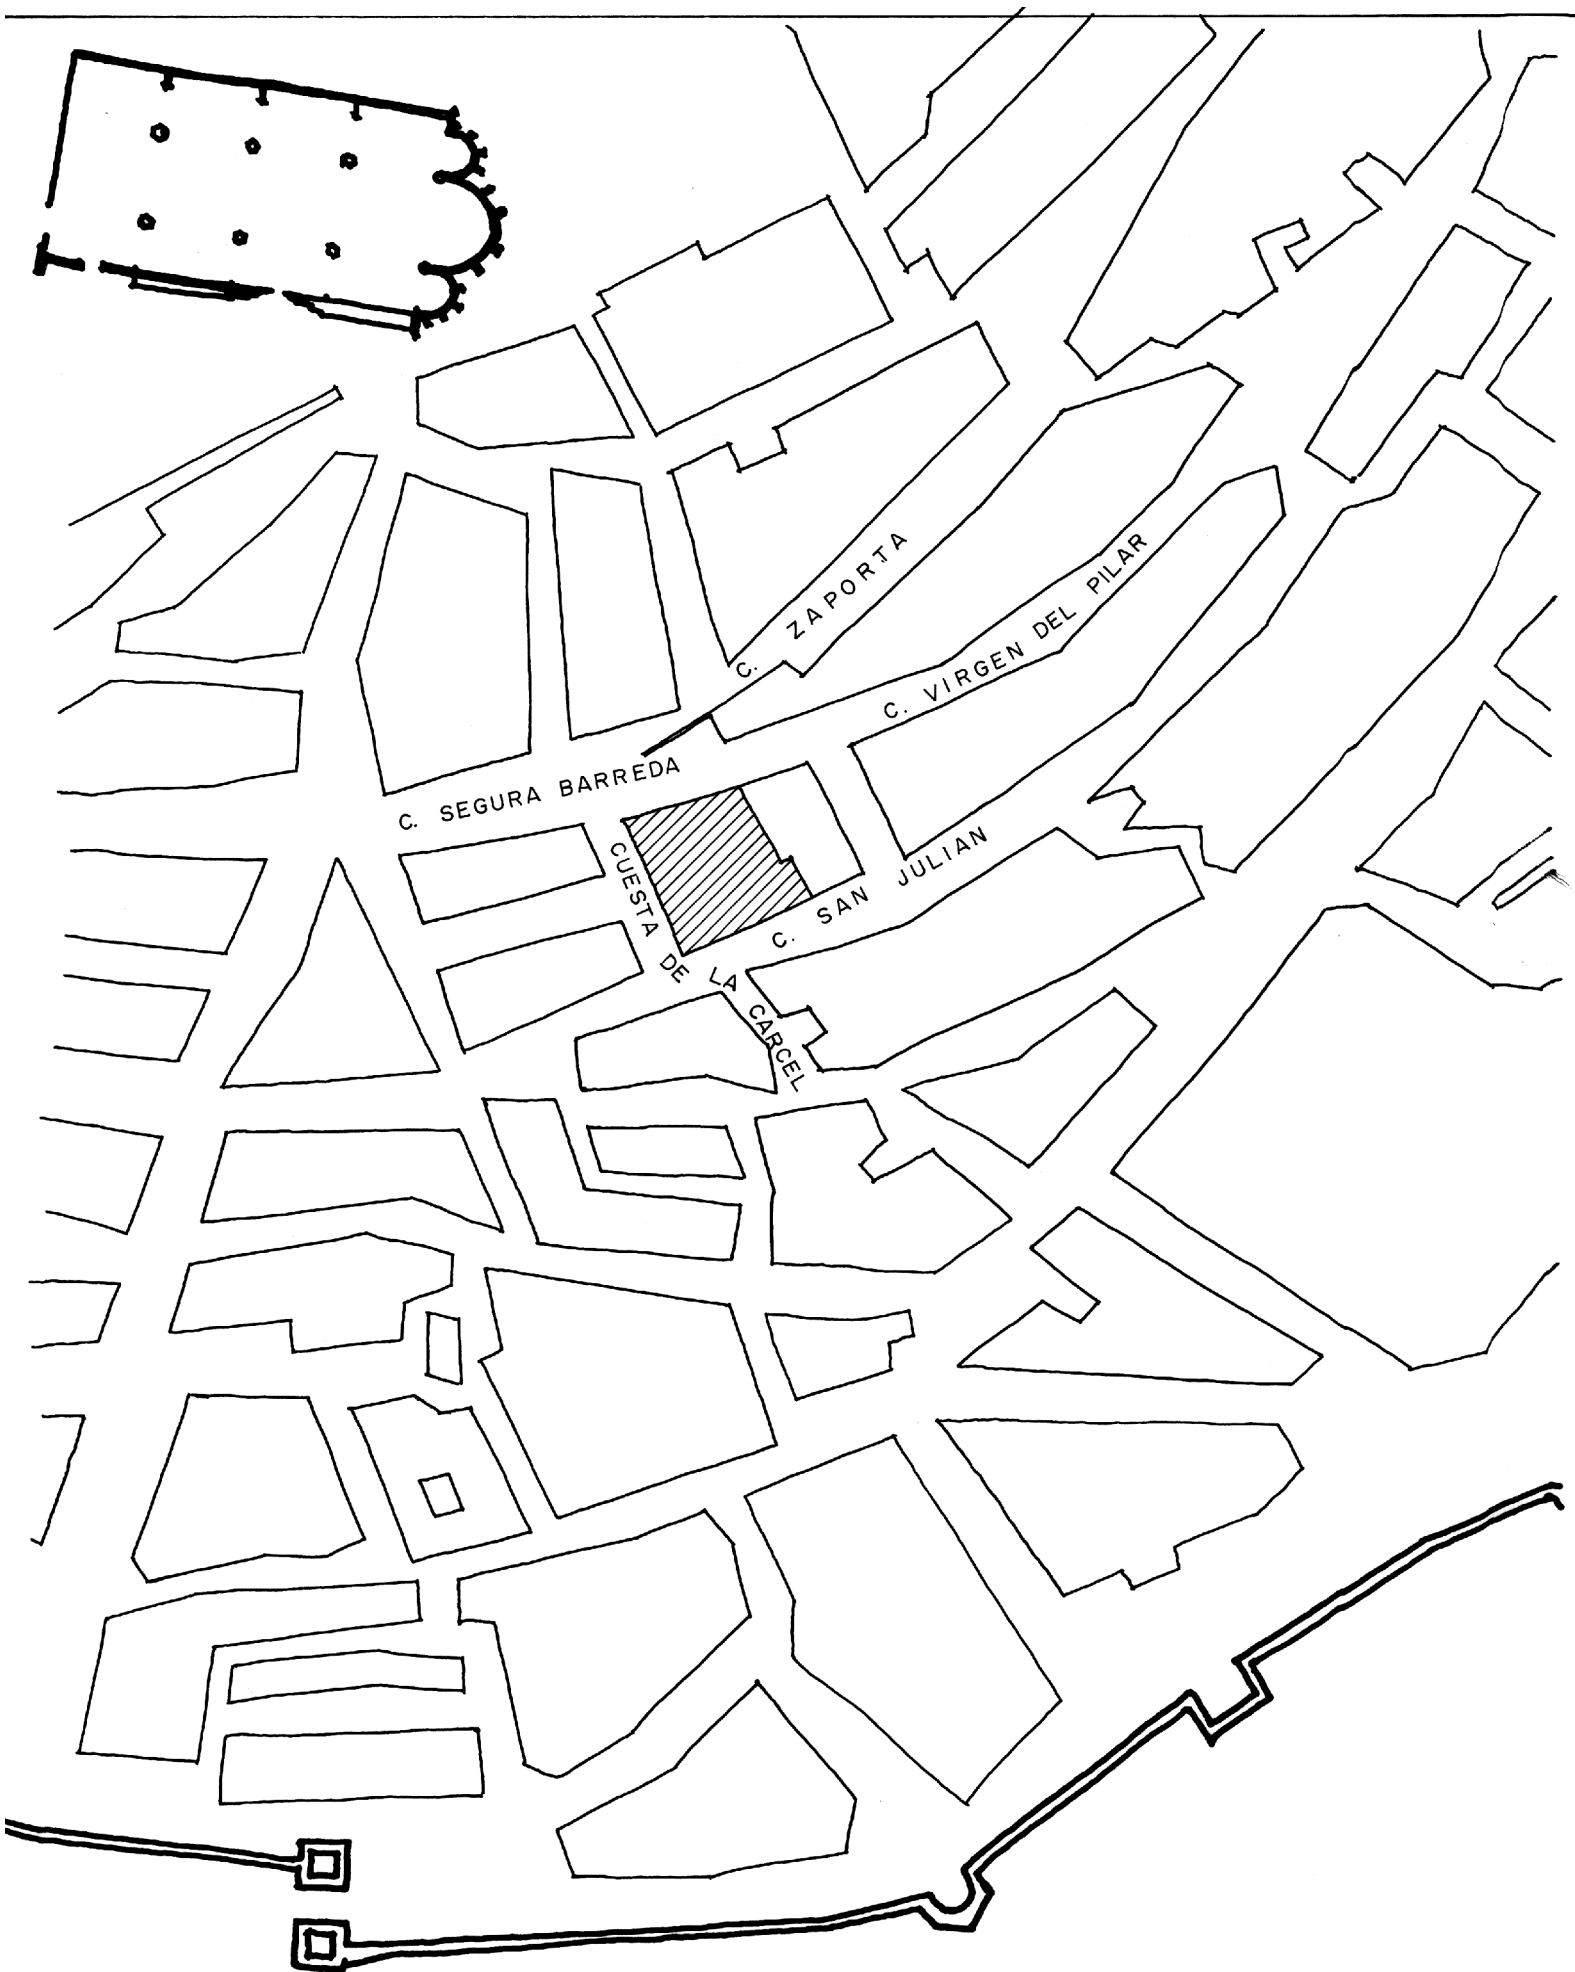

AYUNTAMIENTO DE MORELLA
PROYECTO DE RESTAURACION
PLANO DE SITUACION E:1/1000

IN - 1

0 50 100 m

A. ALMAGRO / ARQ.

JUNIO 1978