



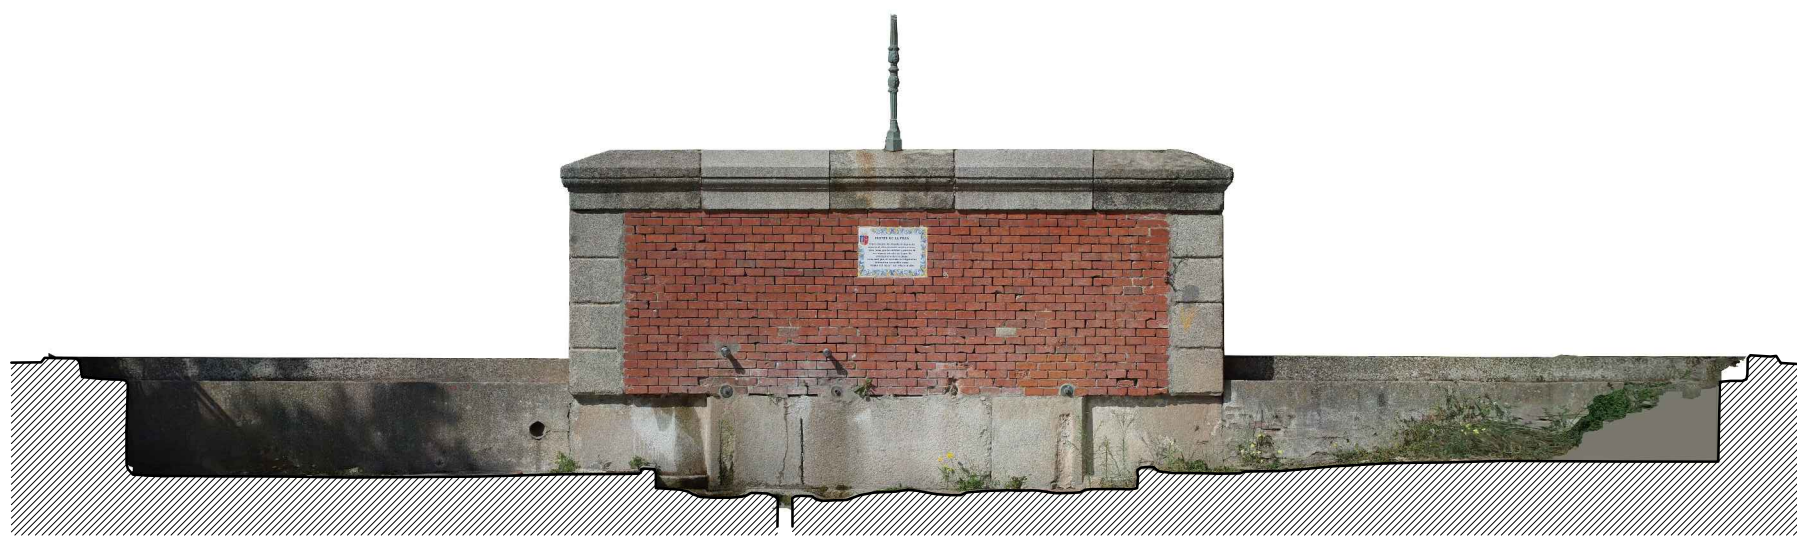

SECCION TRANSVERSAL DE LA FUENTE



SECCION TRANSVERSAL DEL LAVADERO

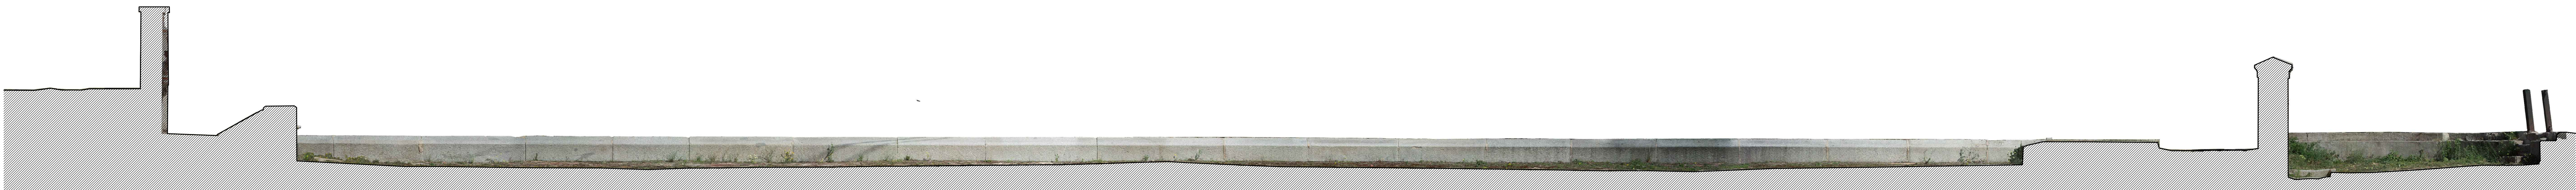

SECCION LONGITUDINAL



PLANTA

