



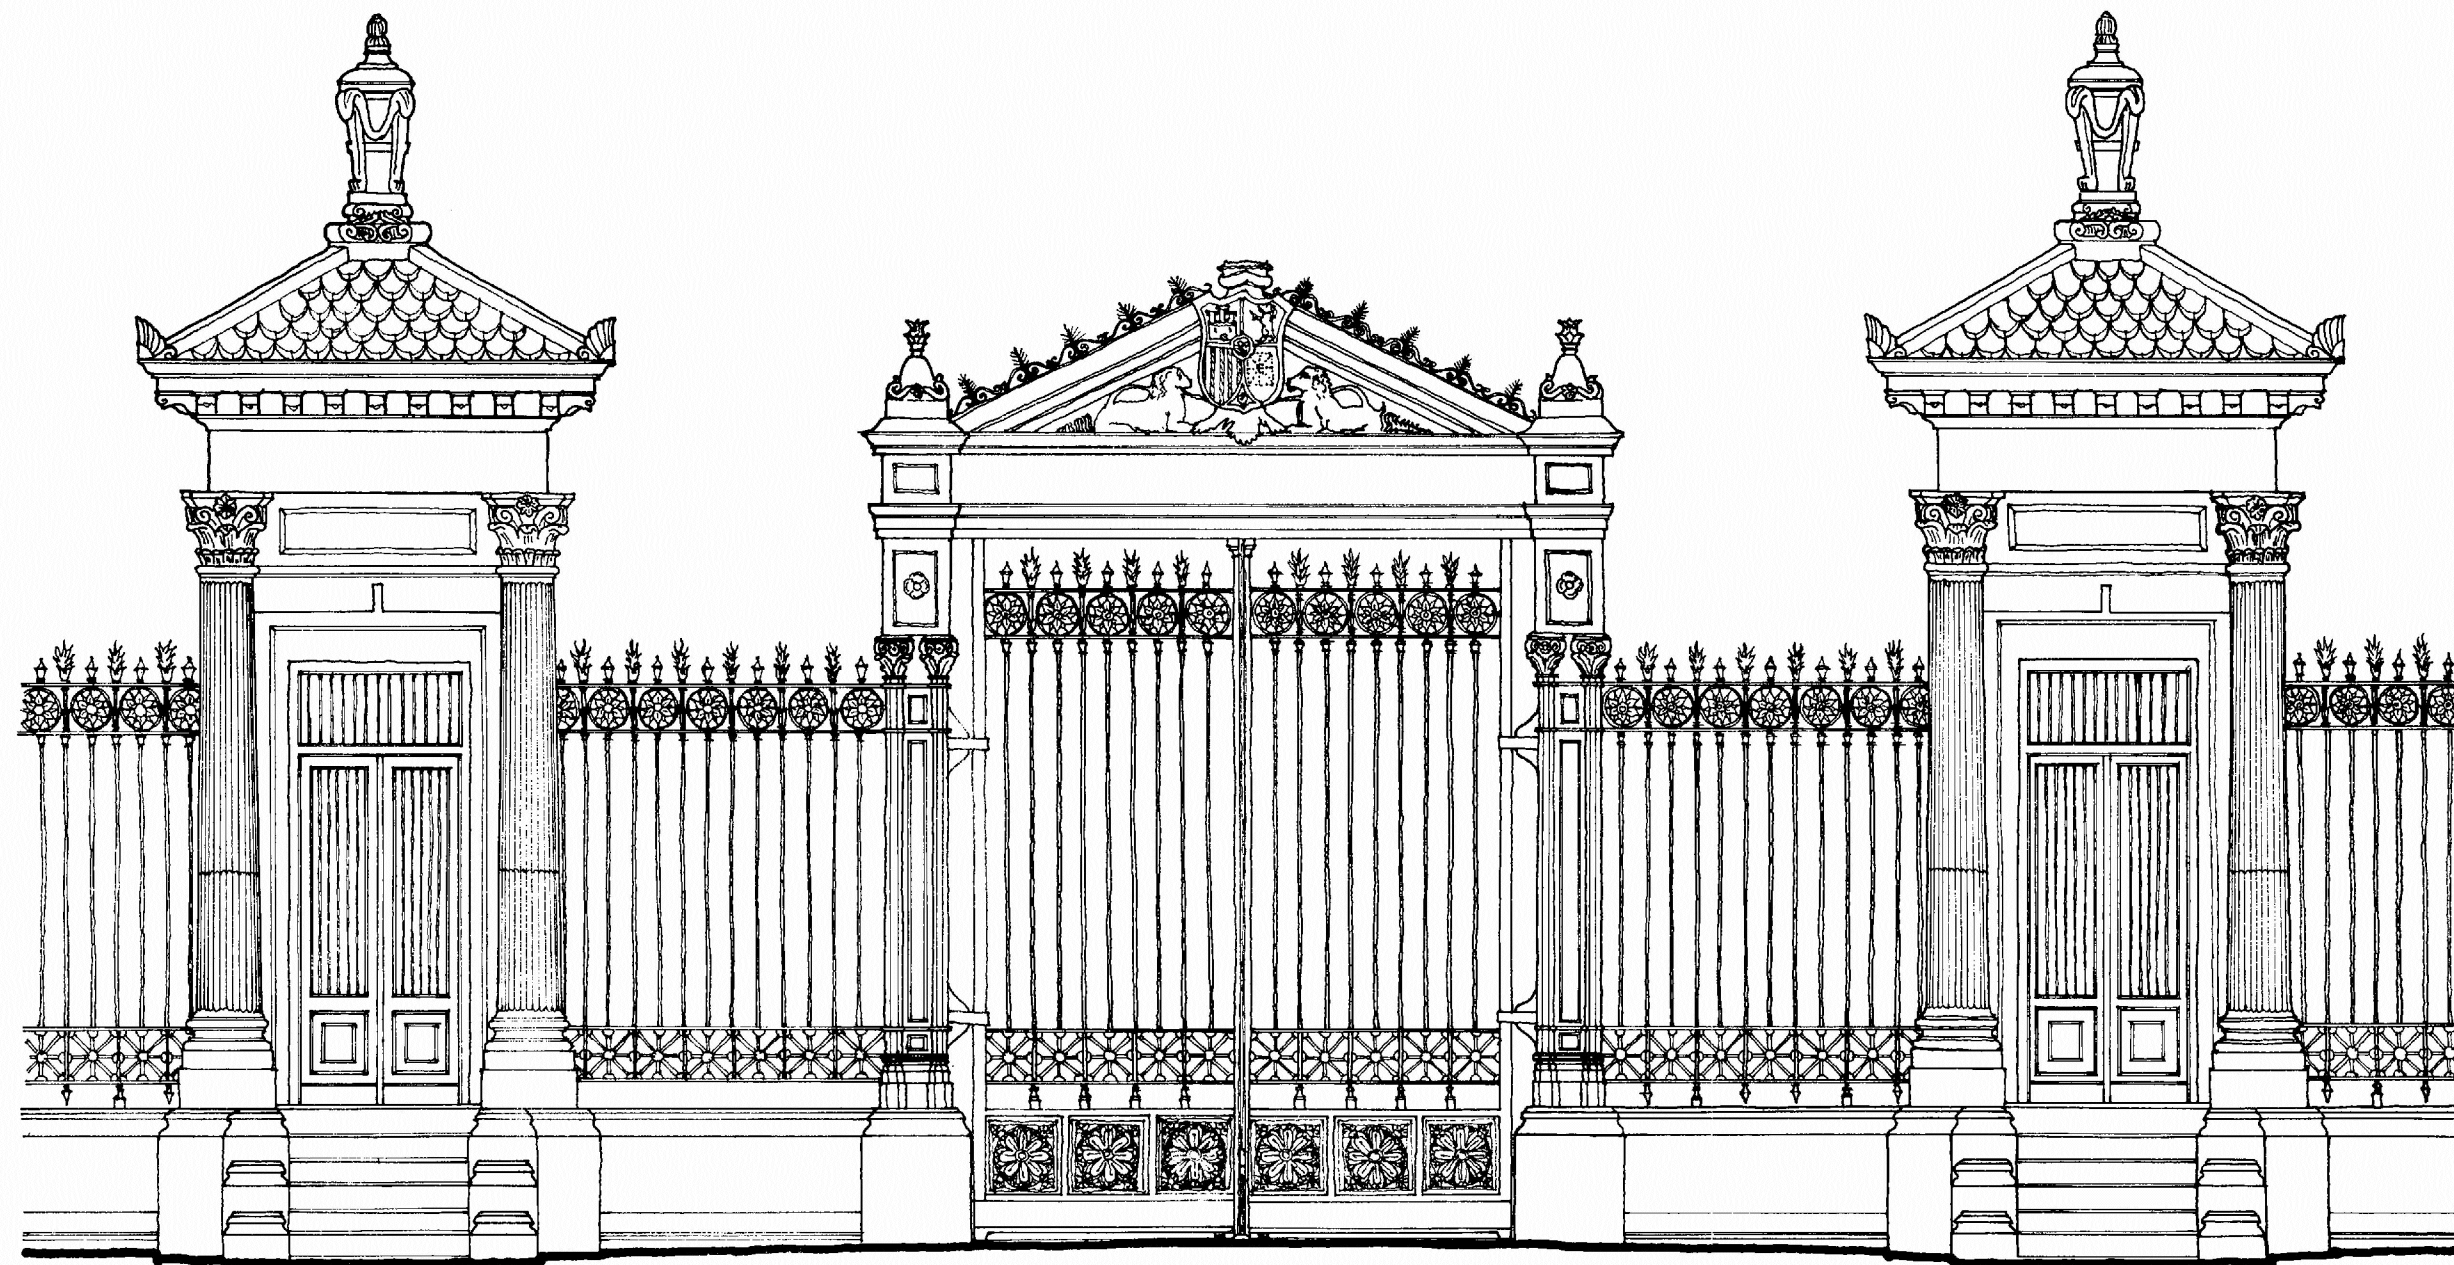

ALZADO

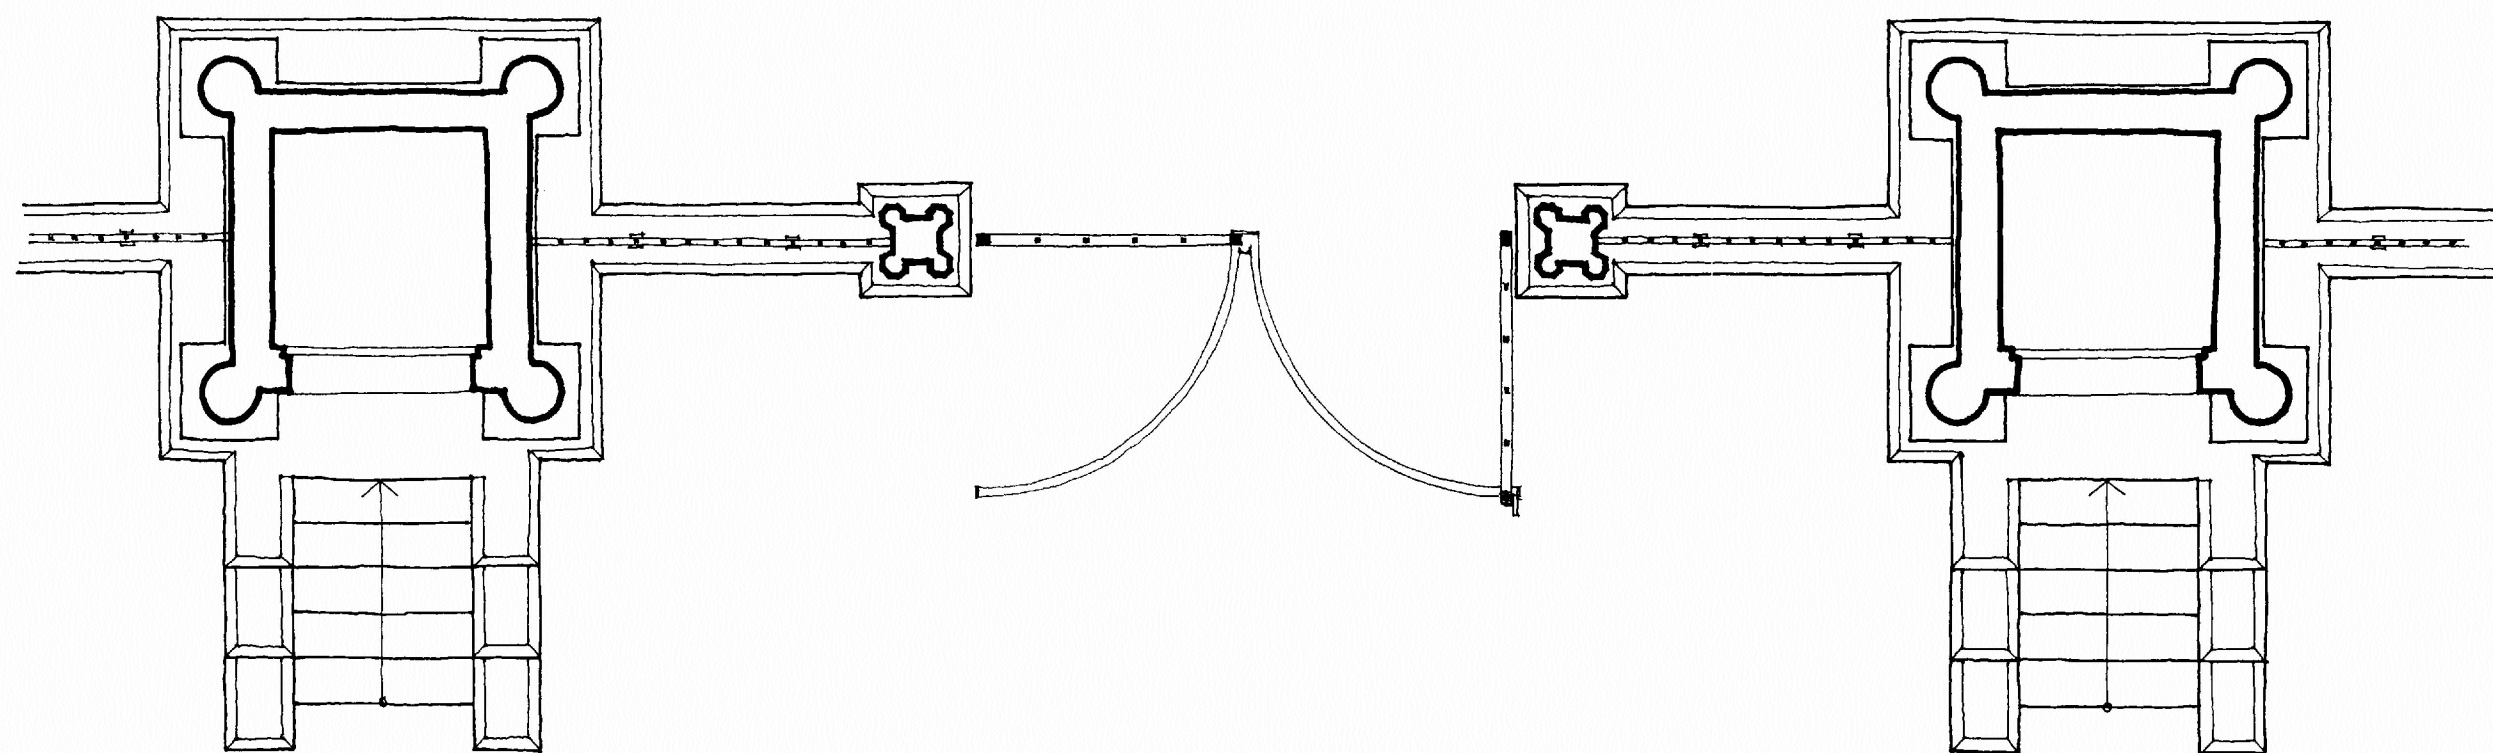

PLANTA

0 5 10 m

PUERTA DE LA VERJA DEL
MUSEO ARQUEOLOGICO NACIONAL . MADRID

ESCALA: 1/50

A. ALMAGRO / arquitecto

OCTUBRE 1979