




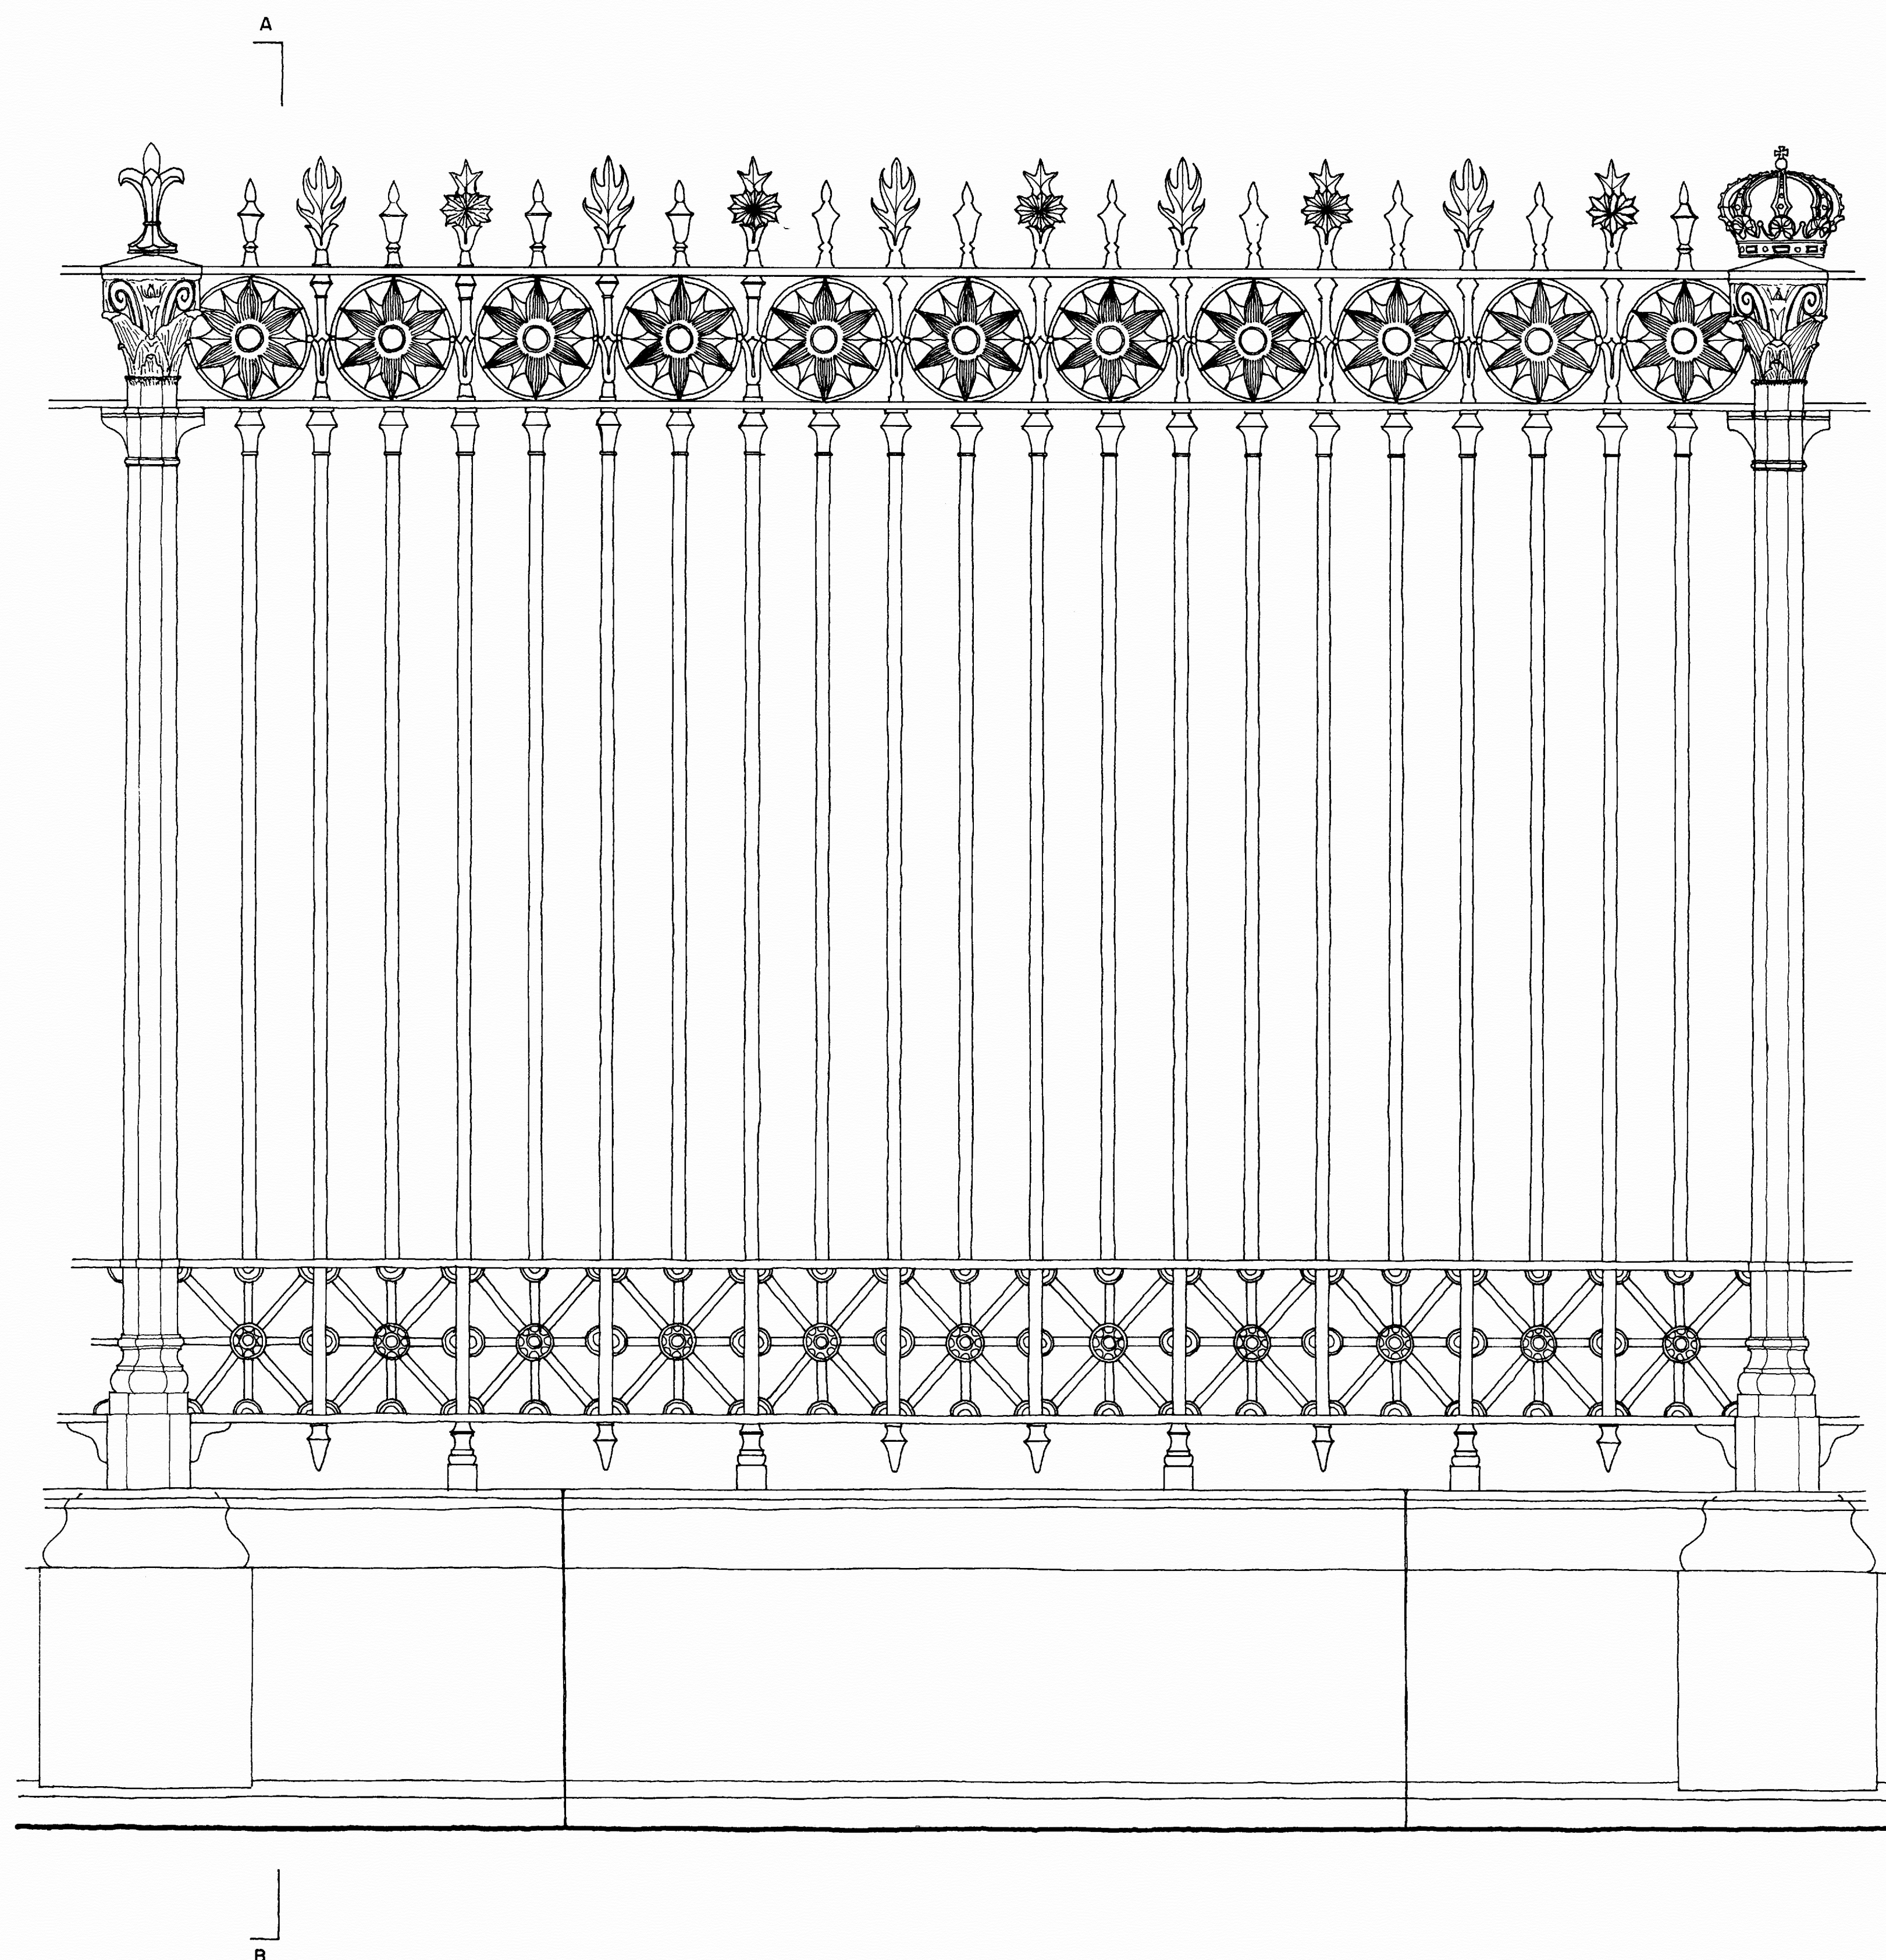

ALZADO

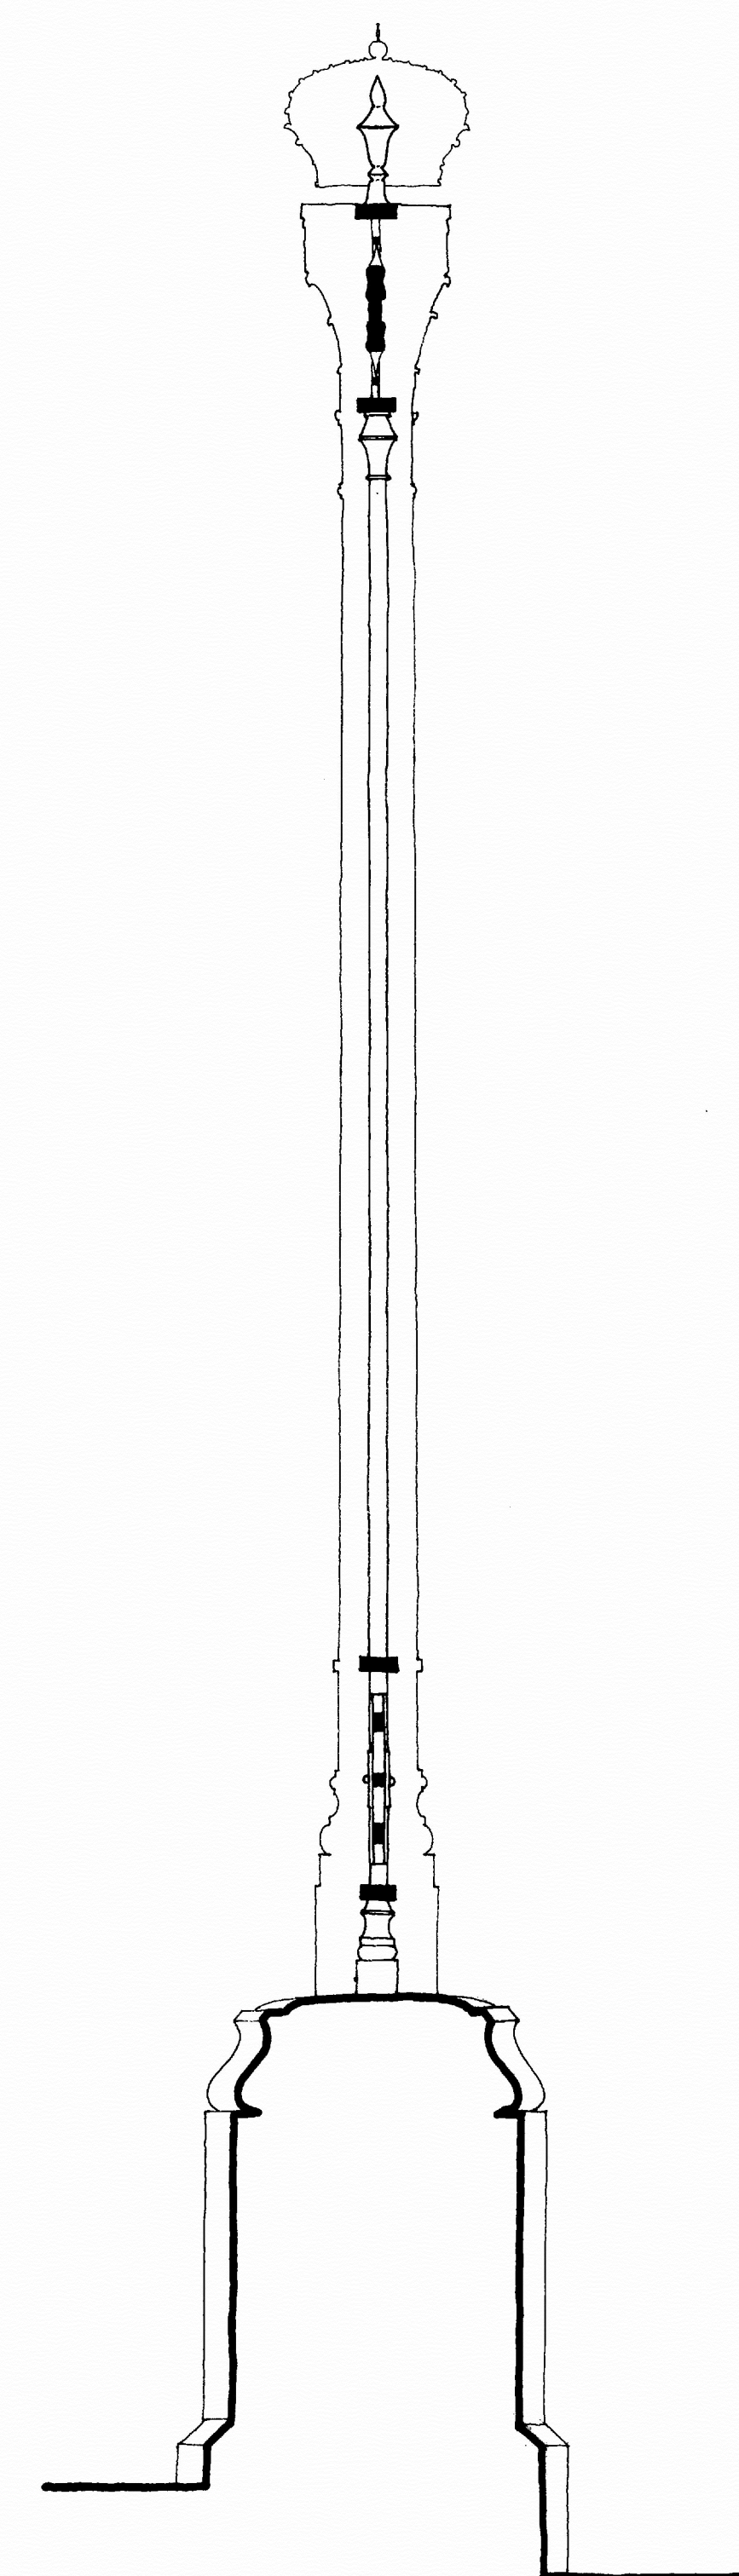

SECCION AB

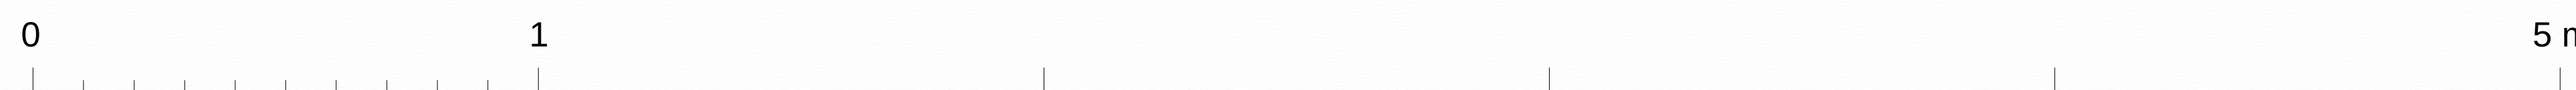

VERJA DEL MUSEO ARQUEOLOGICO
NACIONAL DE MADRID
ESCALA : 1/10
A. ALMAGRO / ARQUITECTO
OCTUBRE 1979