




ALZADO NORTE

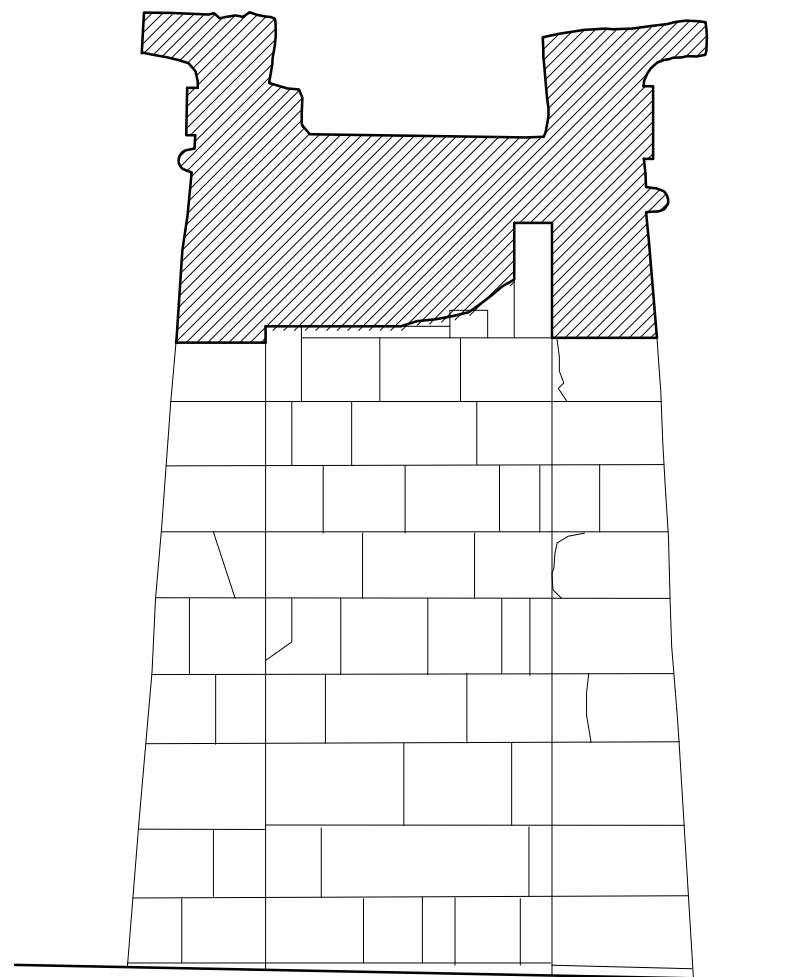

SECCION

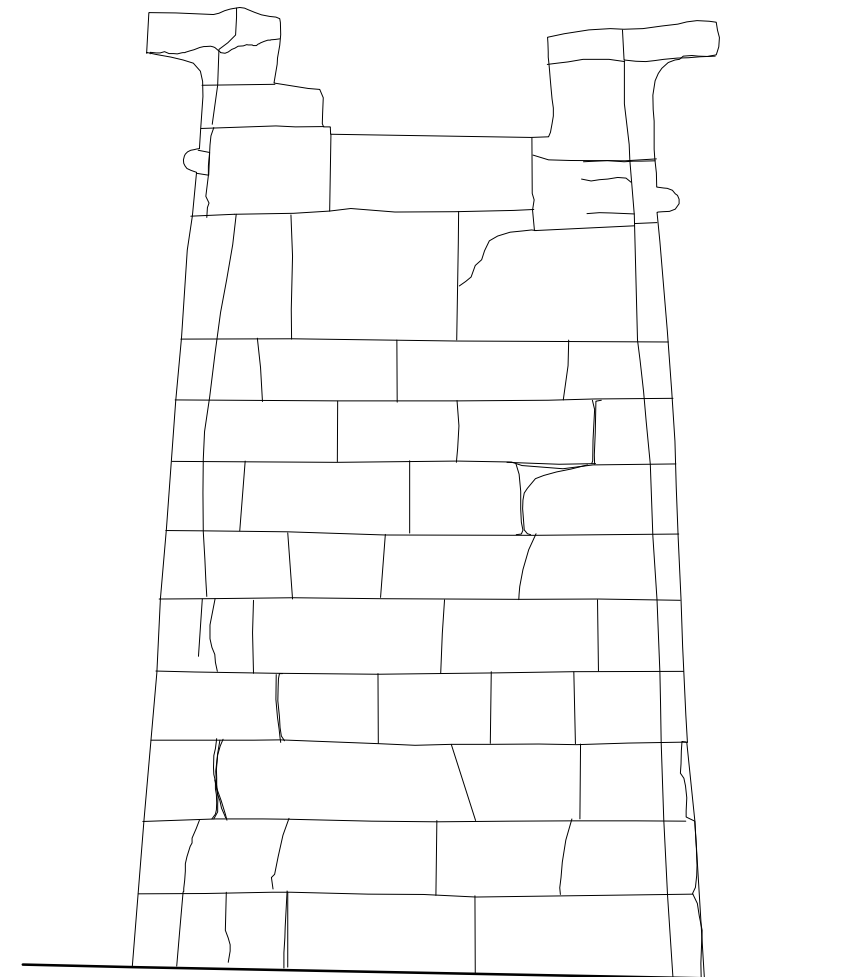

ALZADO SUR

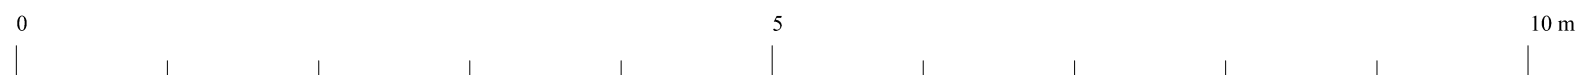

TEMPLO EGIPCIO DE DEBOD.

PRIMER PILONO

ANTONIO ALMAGRO GORBEA, arquitecto. MADRID, 1972