


PARAMENTO SUR

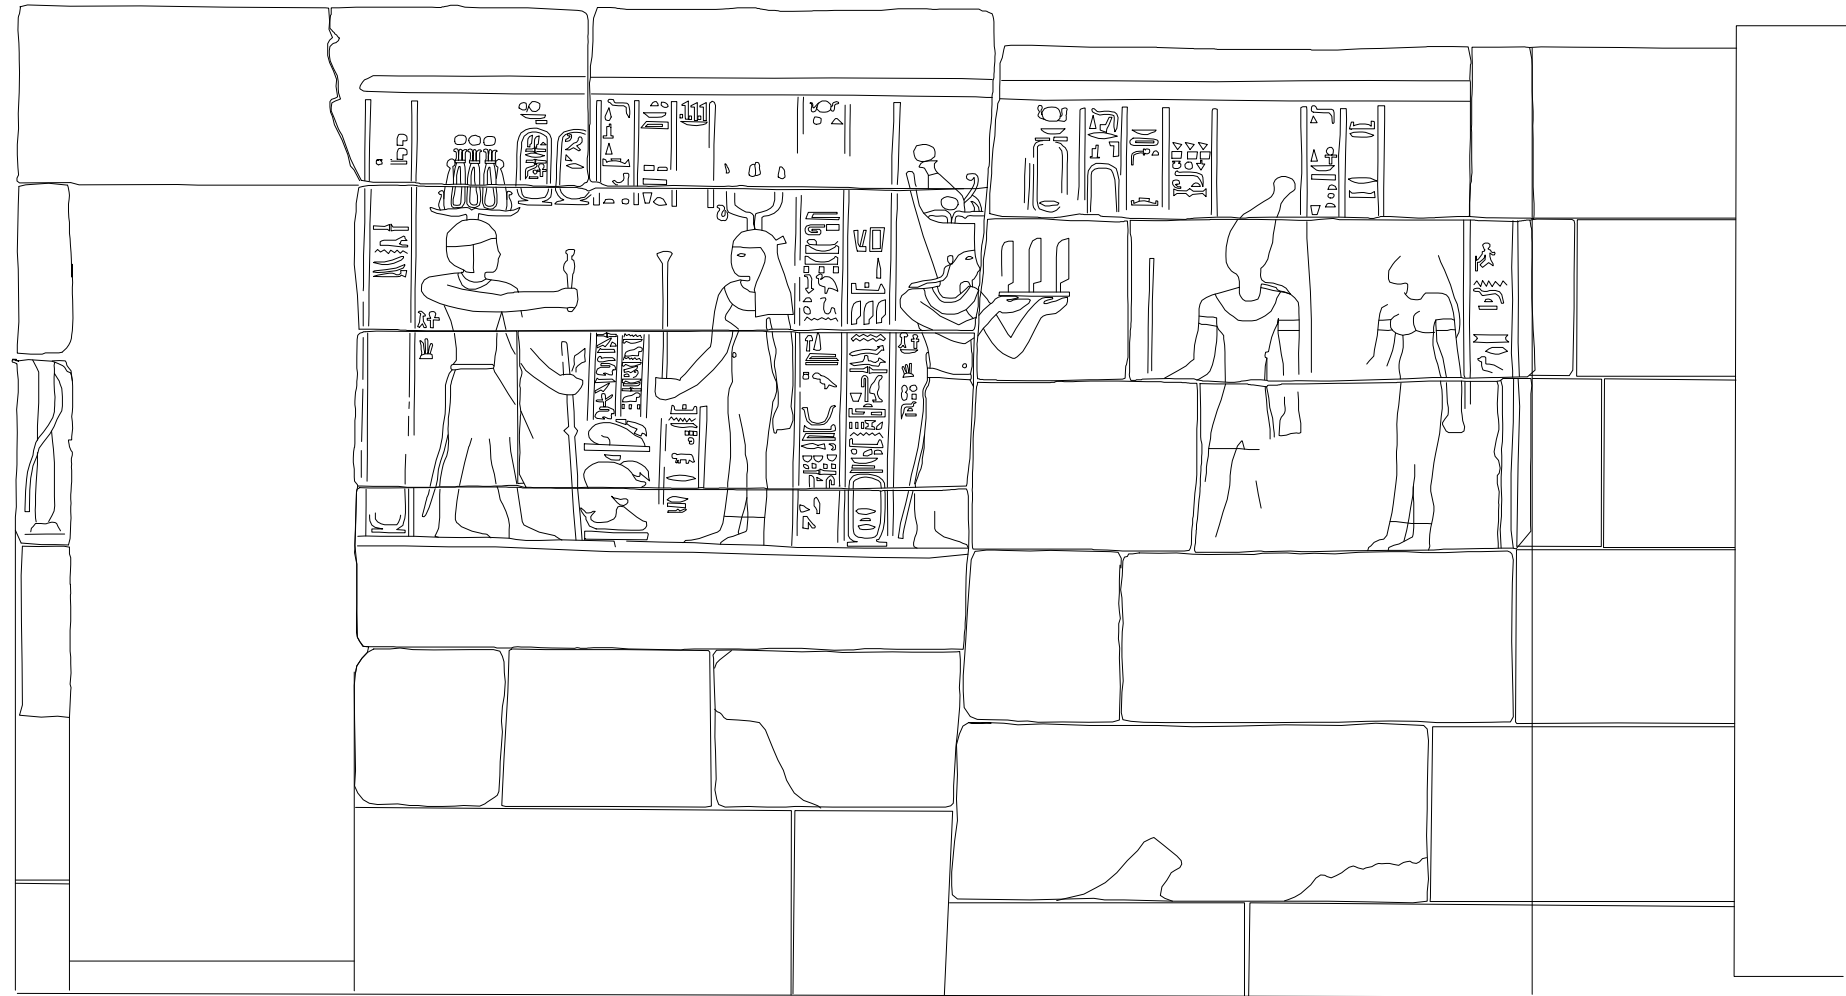

LADO IZQUIERDO



FRENTE DEL VESTIBULO

TEMPLO EGIPCIO DE DEBOD. MADRID.