




ALZADO ESTE

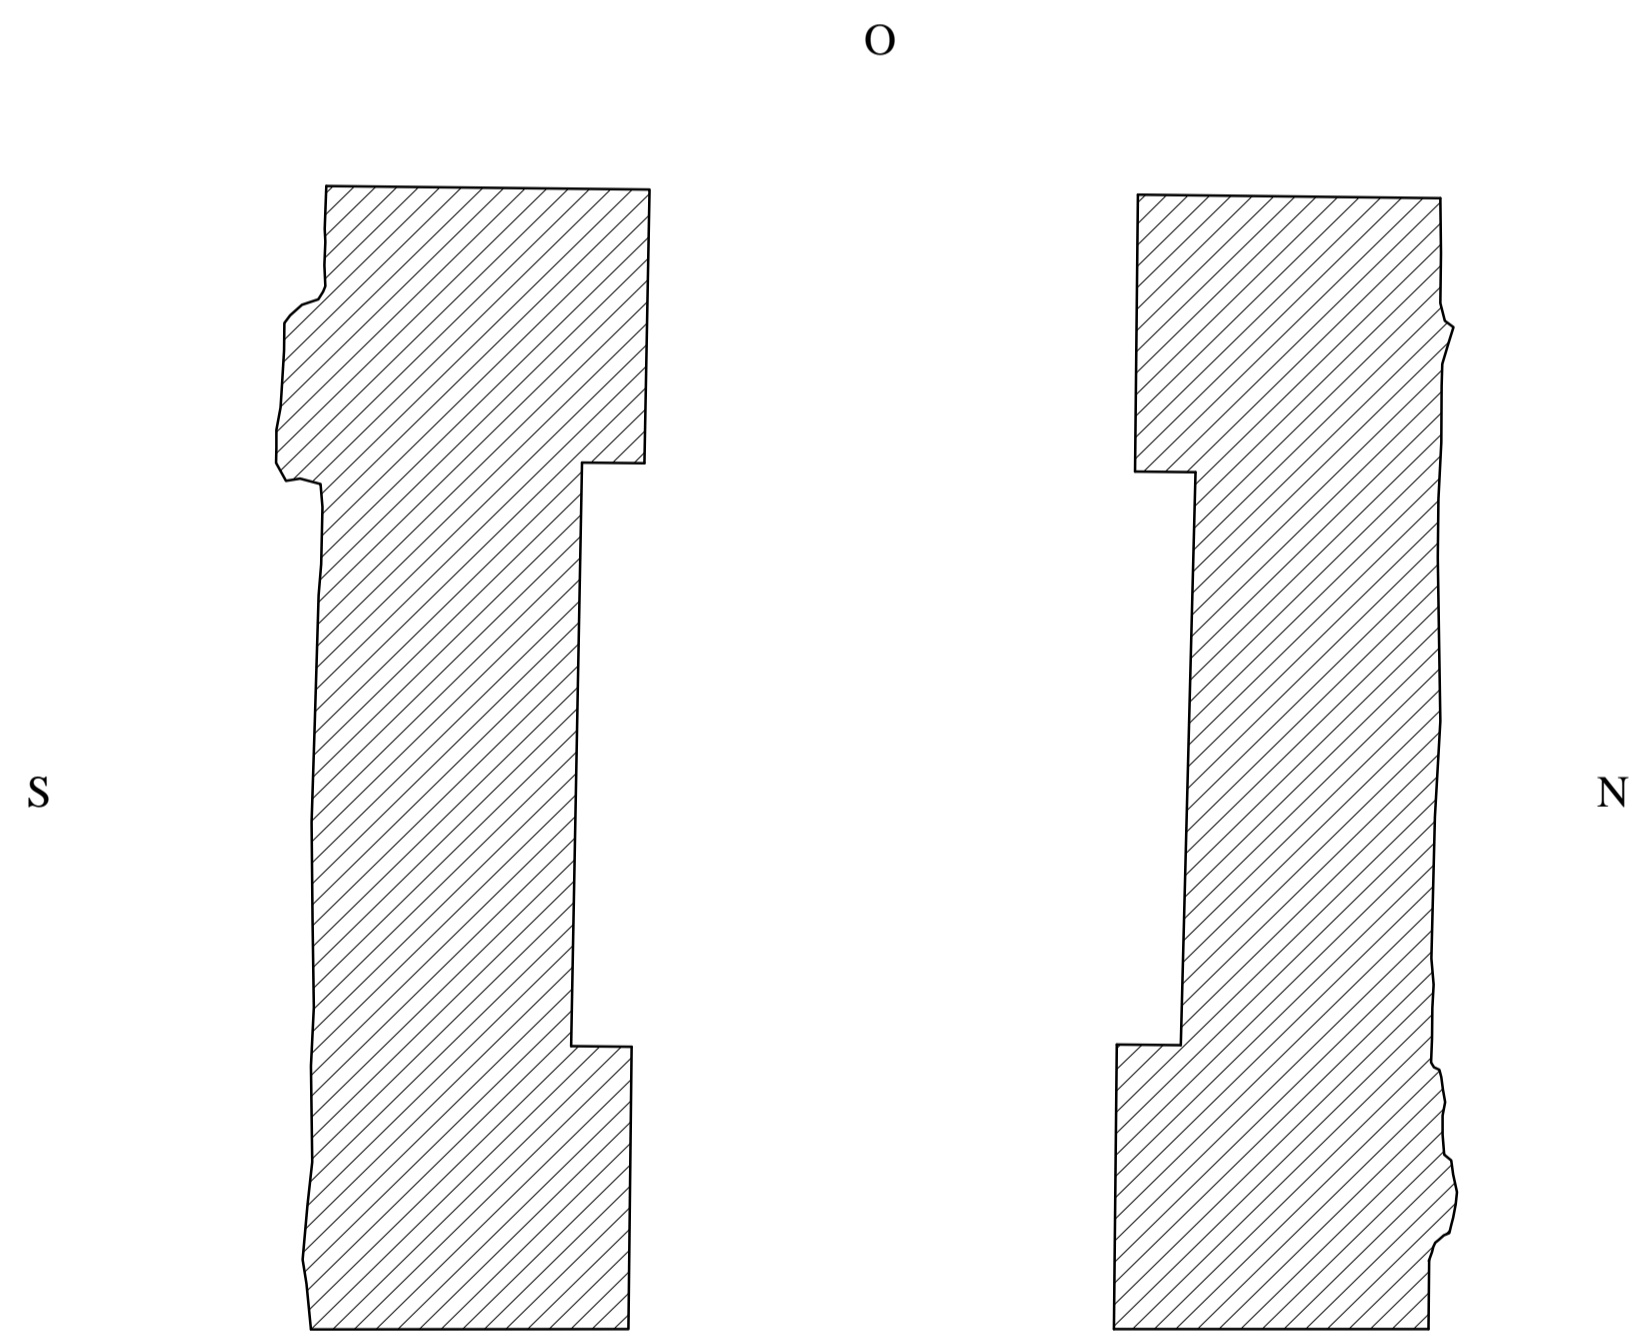

E  
PLANTA



ALZADO OESTE



TEMPLO EGIPCIO DE DEBOD.

PRIMER PILONO

ANTONIO ALMAGRO GORBEA, arquitecto. MADRID, 2019