


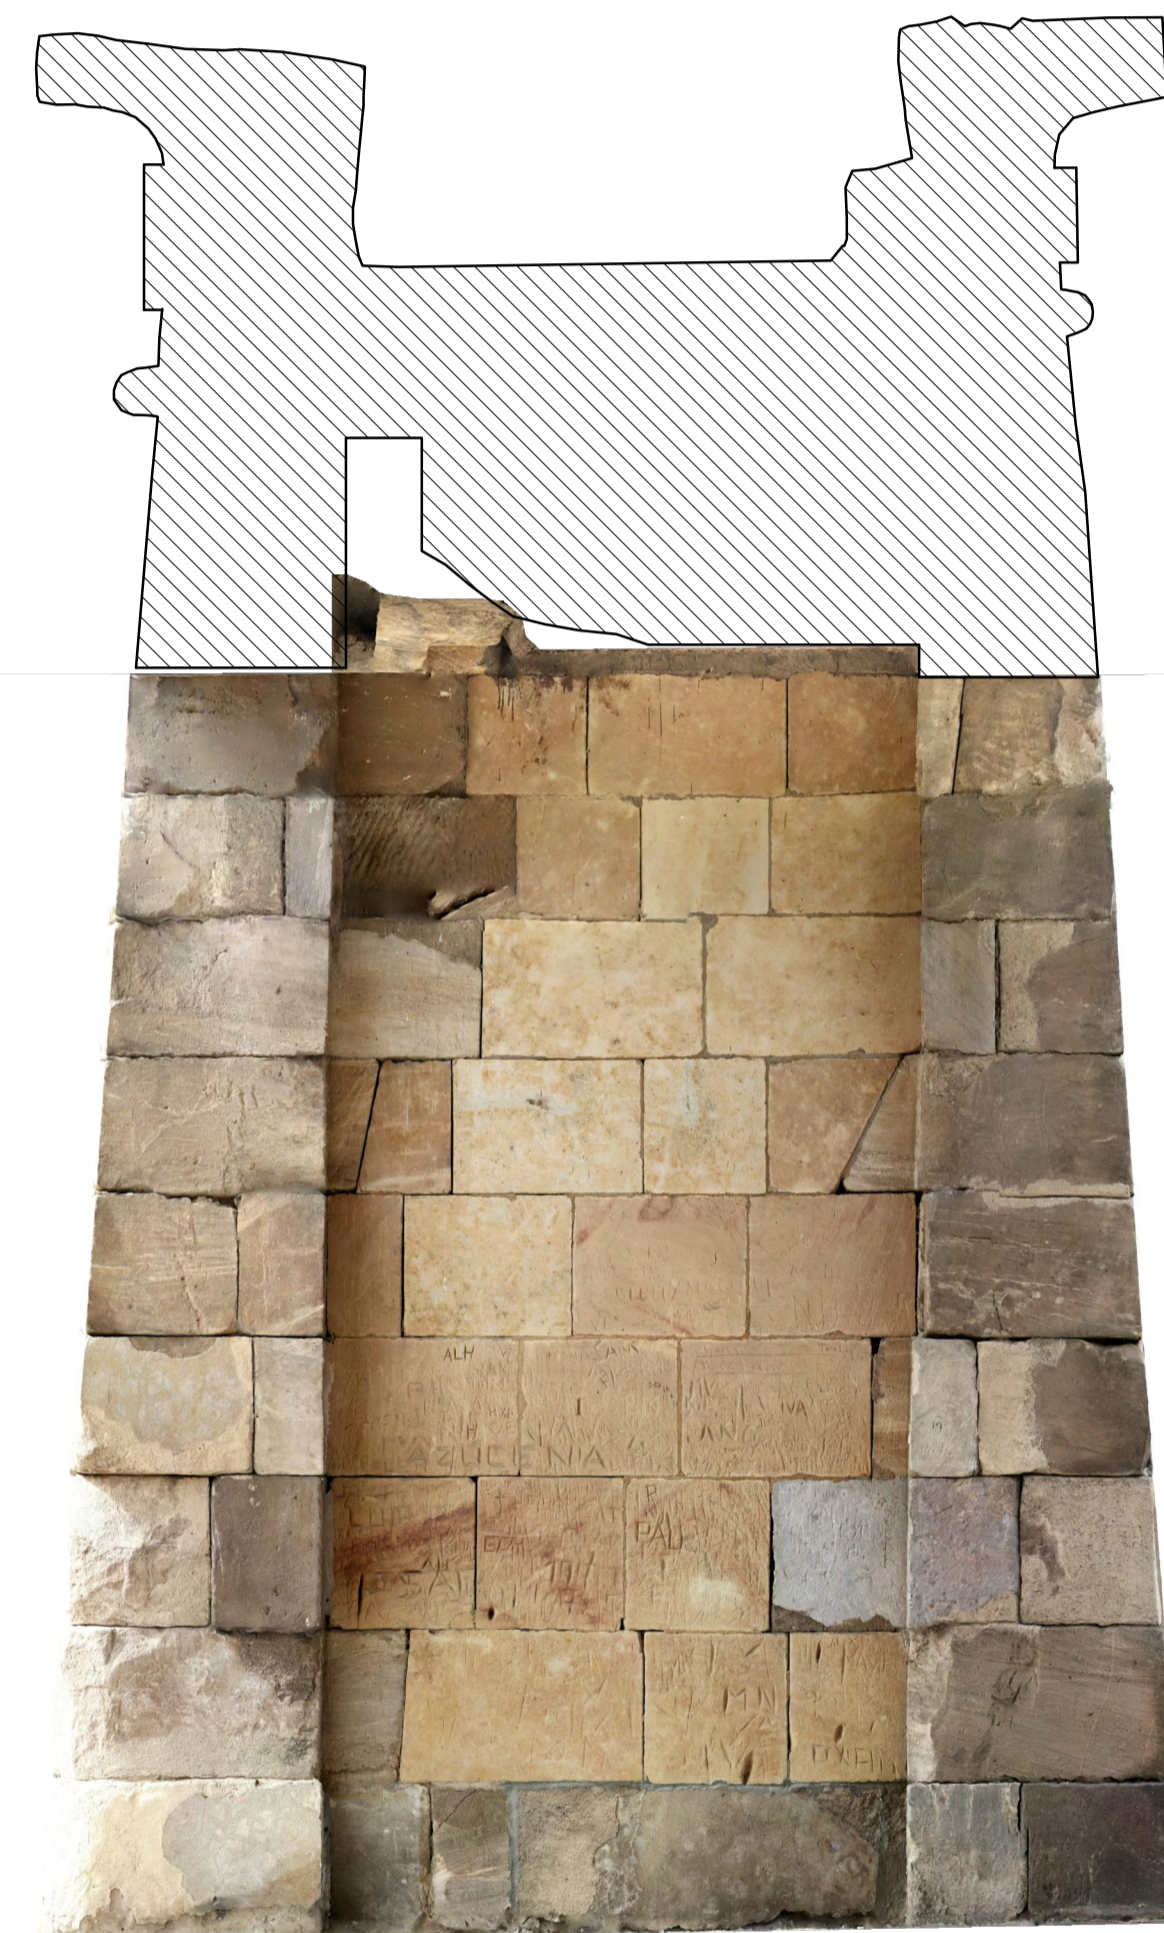

ALZADO NORTE




SECCION HACIA NORTE



SECCION HACIA SUR



ALZADO SUR

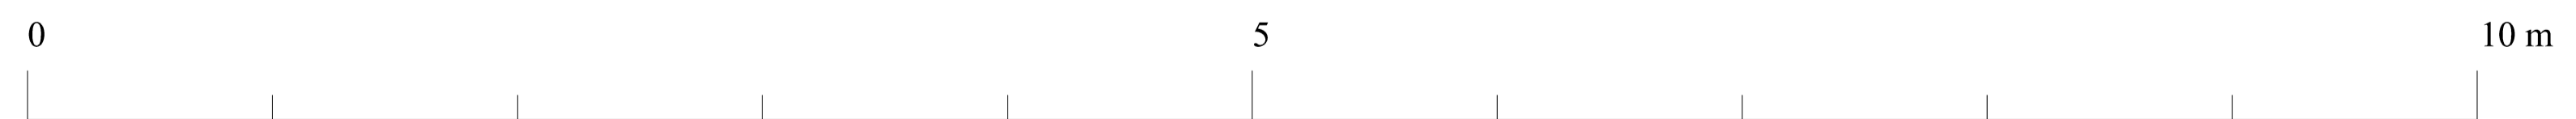

TEMPLO EGIPCIO DE DEBOD.

PRIMER PILONO

ANTONIO ALMAGRO GORBEA, arquitecto. MADRID, 2019