





ALZADO ESTE

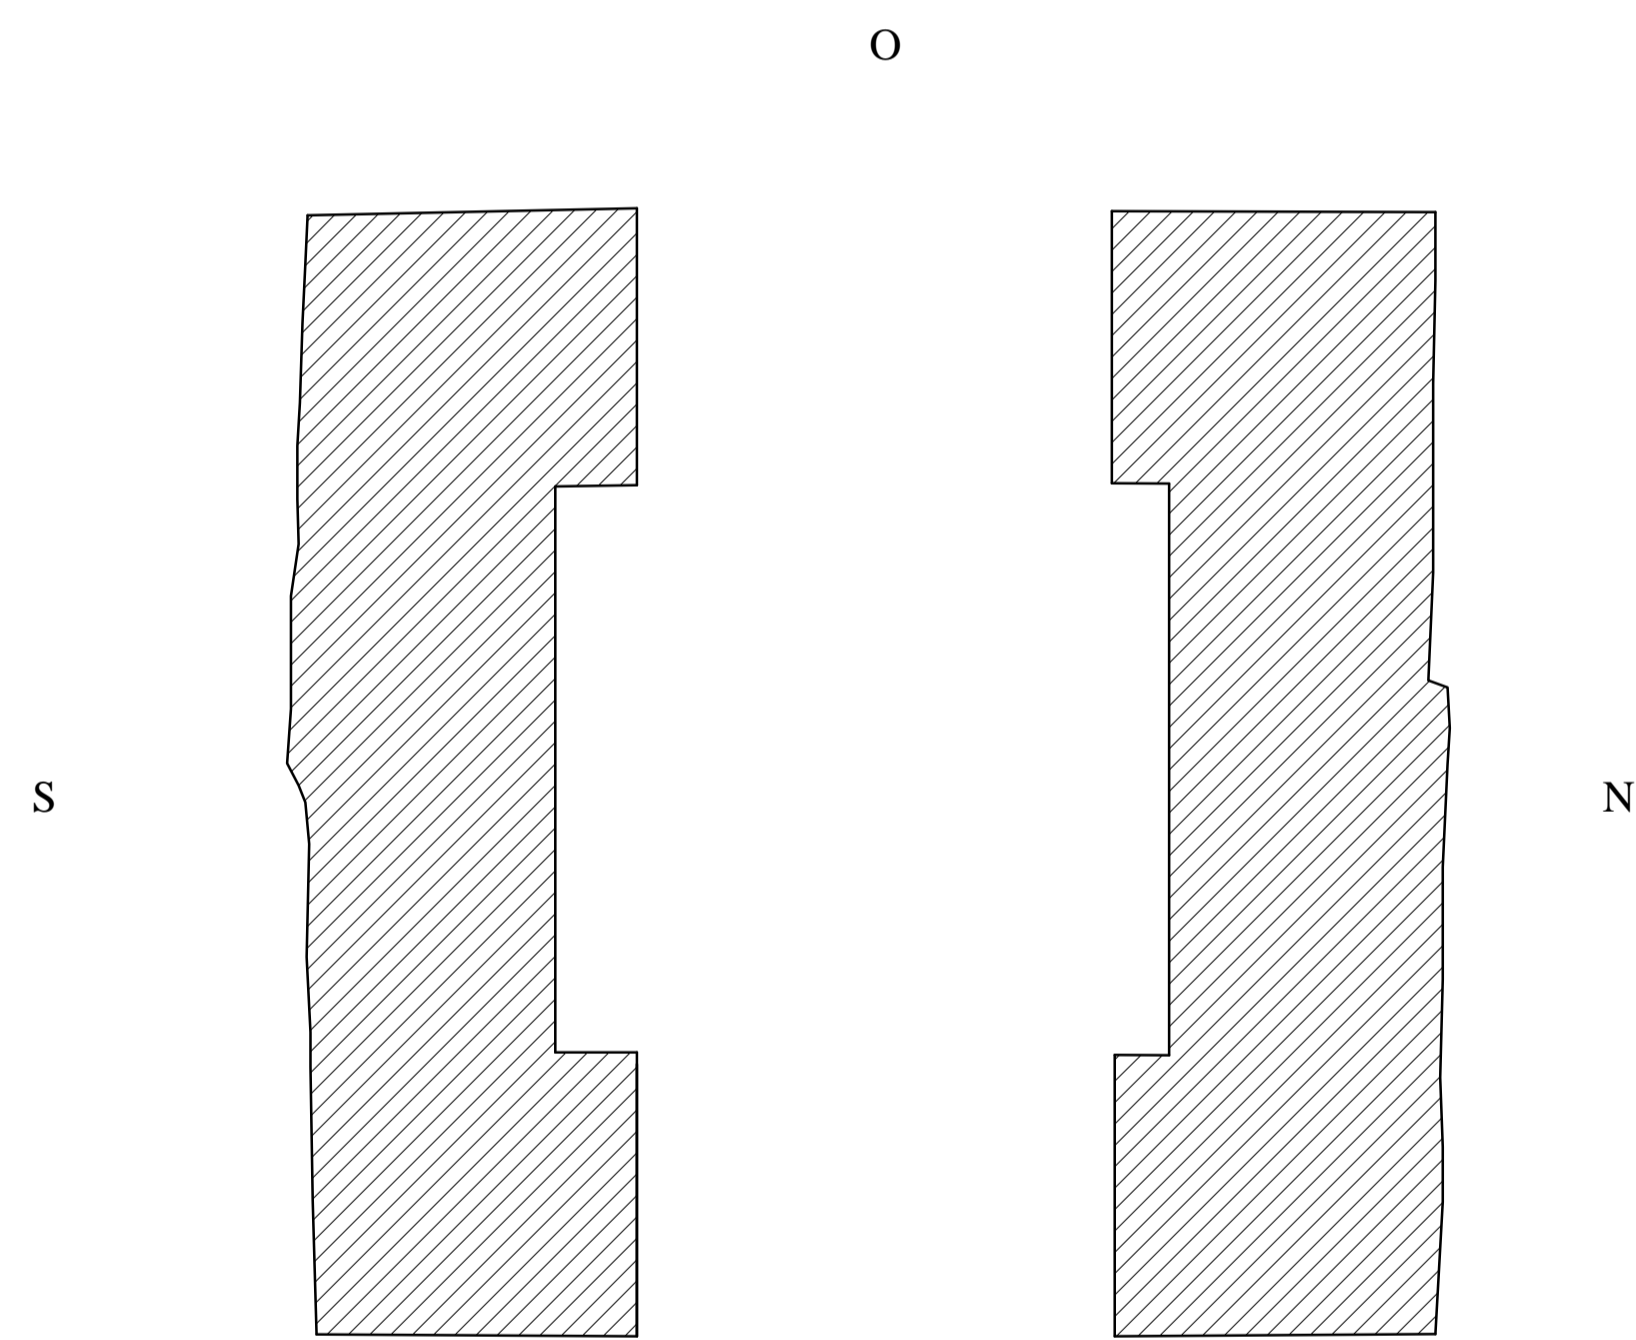

E
PLANTA



ALZADO OESTE

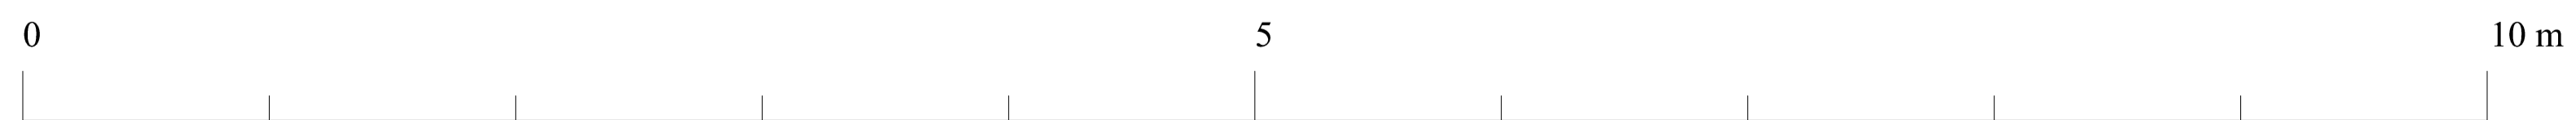

TEMPLO EGIPCIO DE DEBOD.

SEGUNDO PILONO

ANTONIO ALMAGRO GORBEA, arquitecto. MADRID, 2019