





ALZADO




SECCION

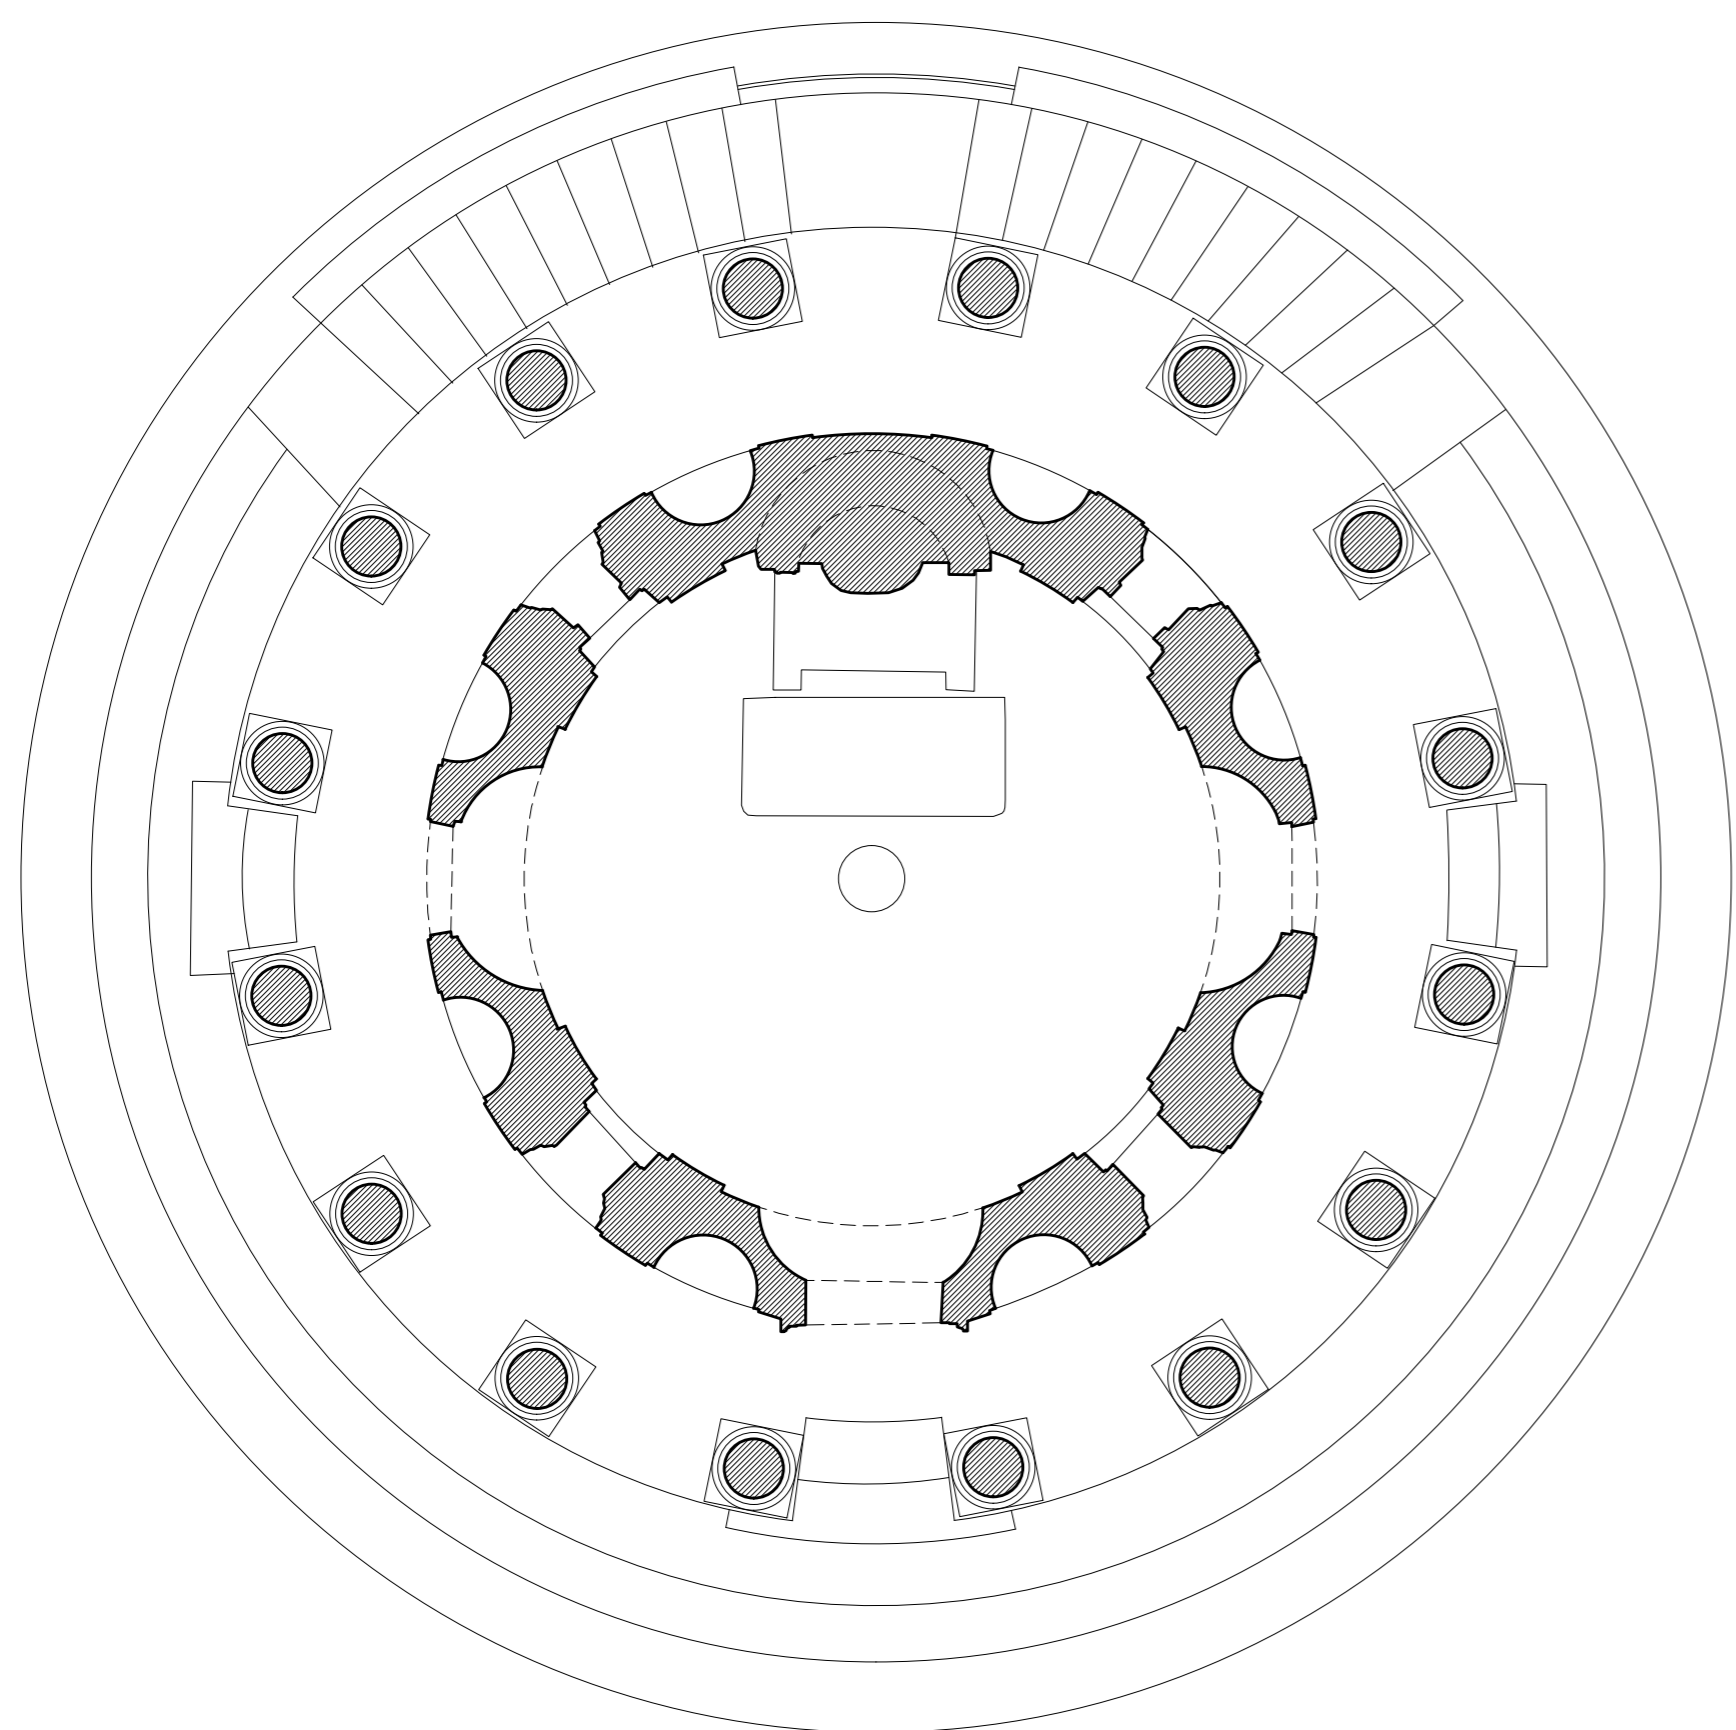

PLANTA

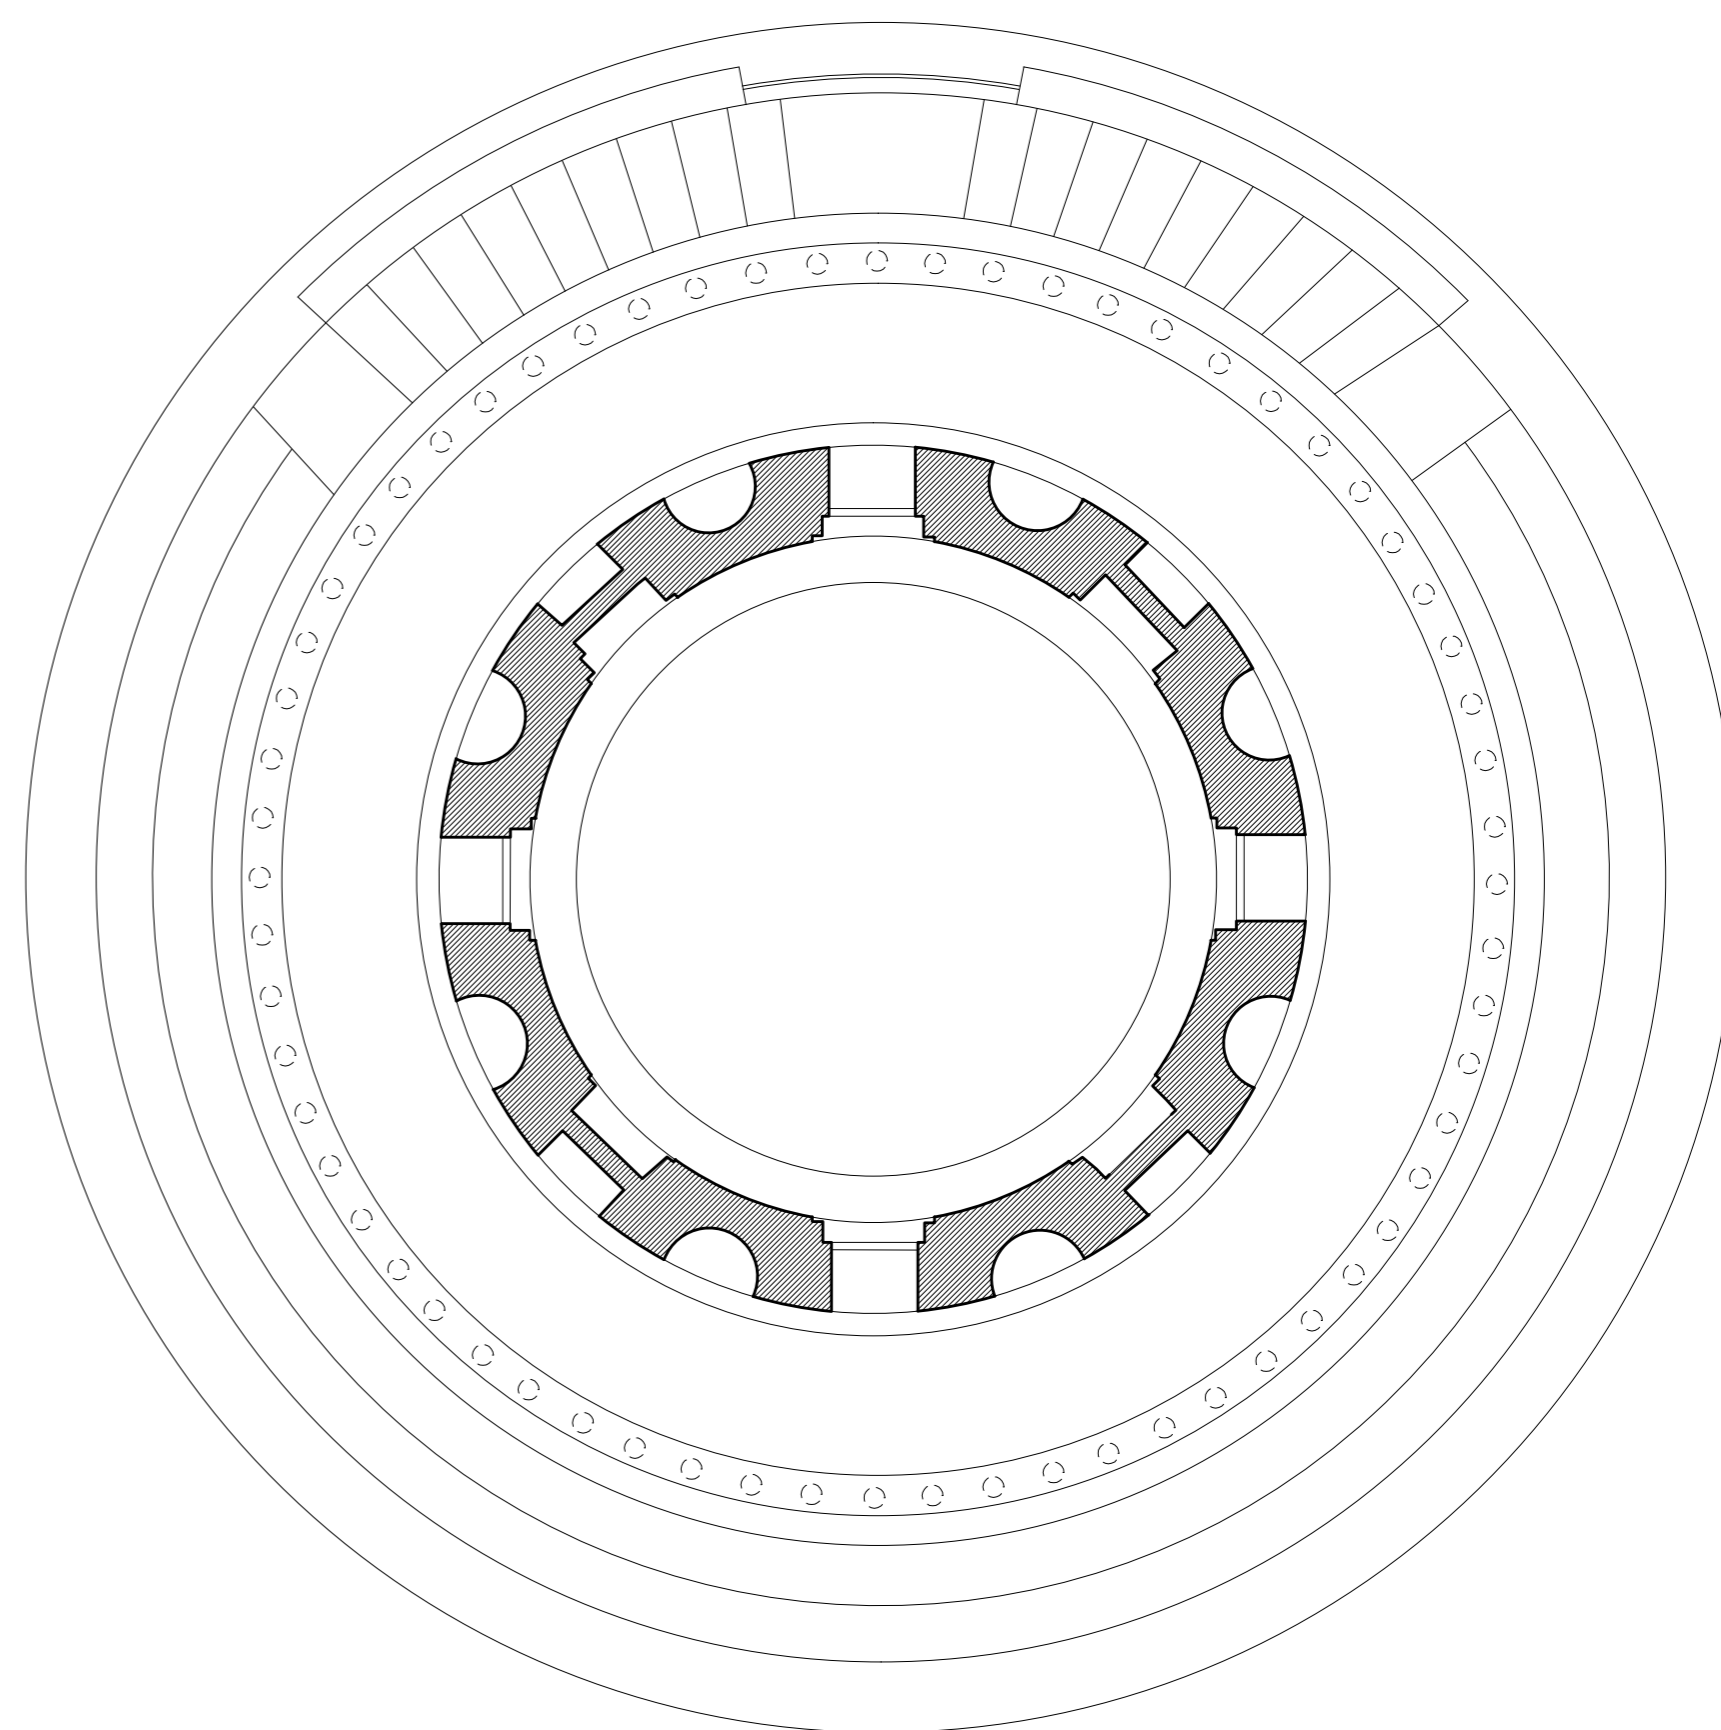

PLANTA A NIVEL DEL TAMBOR

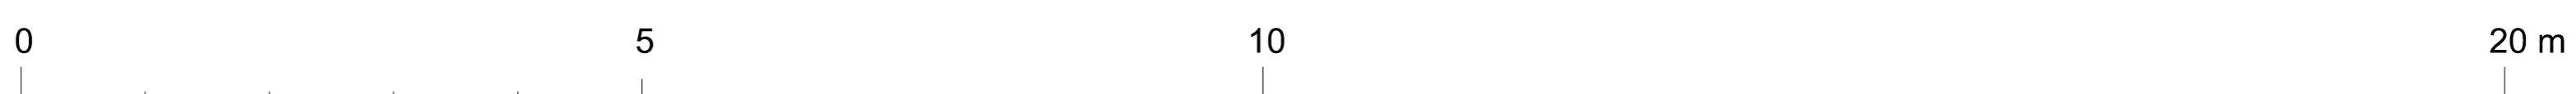

TEMPIETTO DE SAN PIETRO IN MONTORIO, OBRA DE DONATO BRAMANTE. ROMA

A. ALMAGRO / arq. Real Academia de Bellas Artes de San Fernando

noviembre 2023