


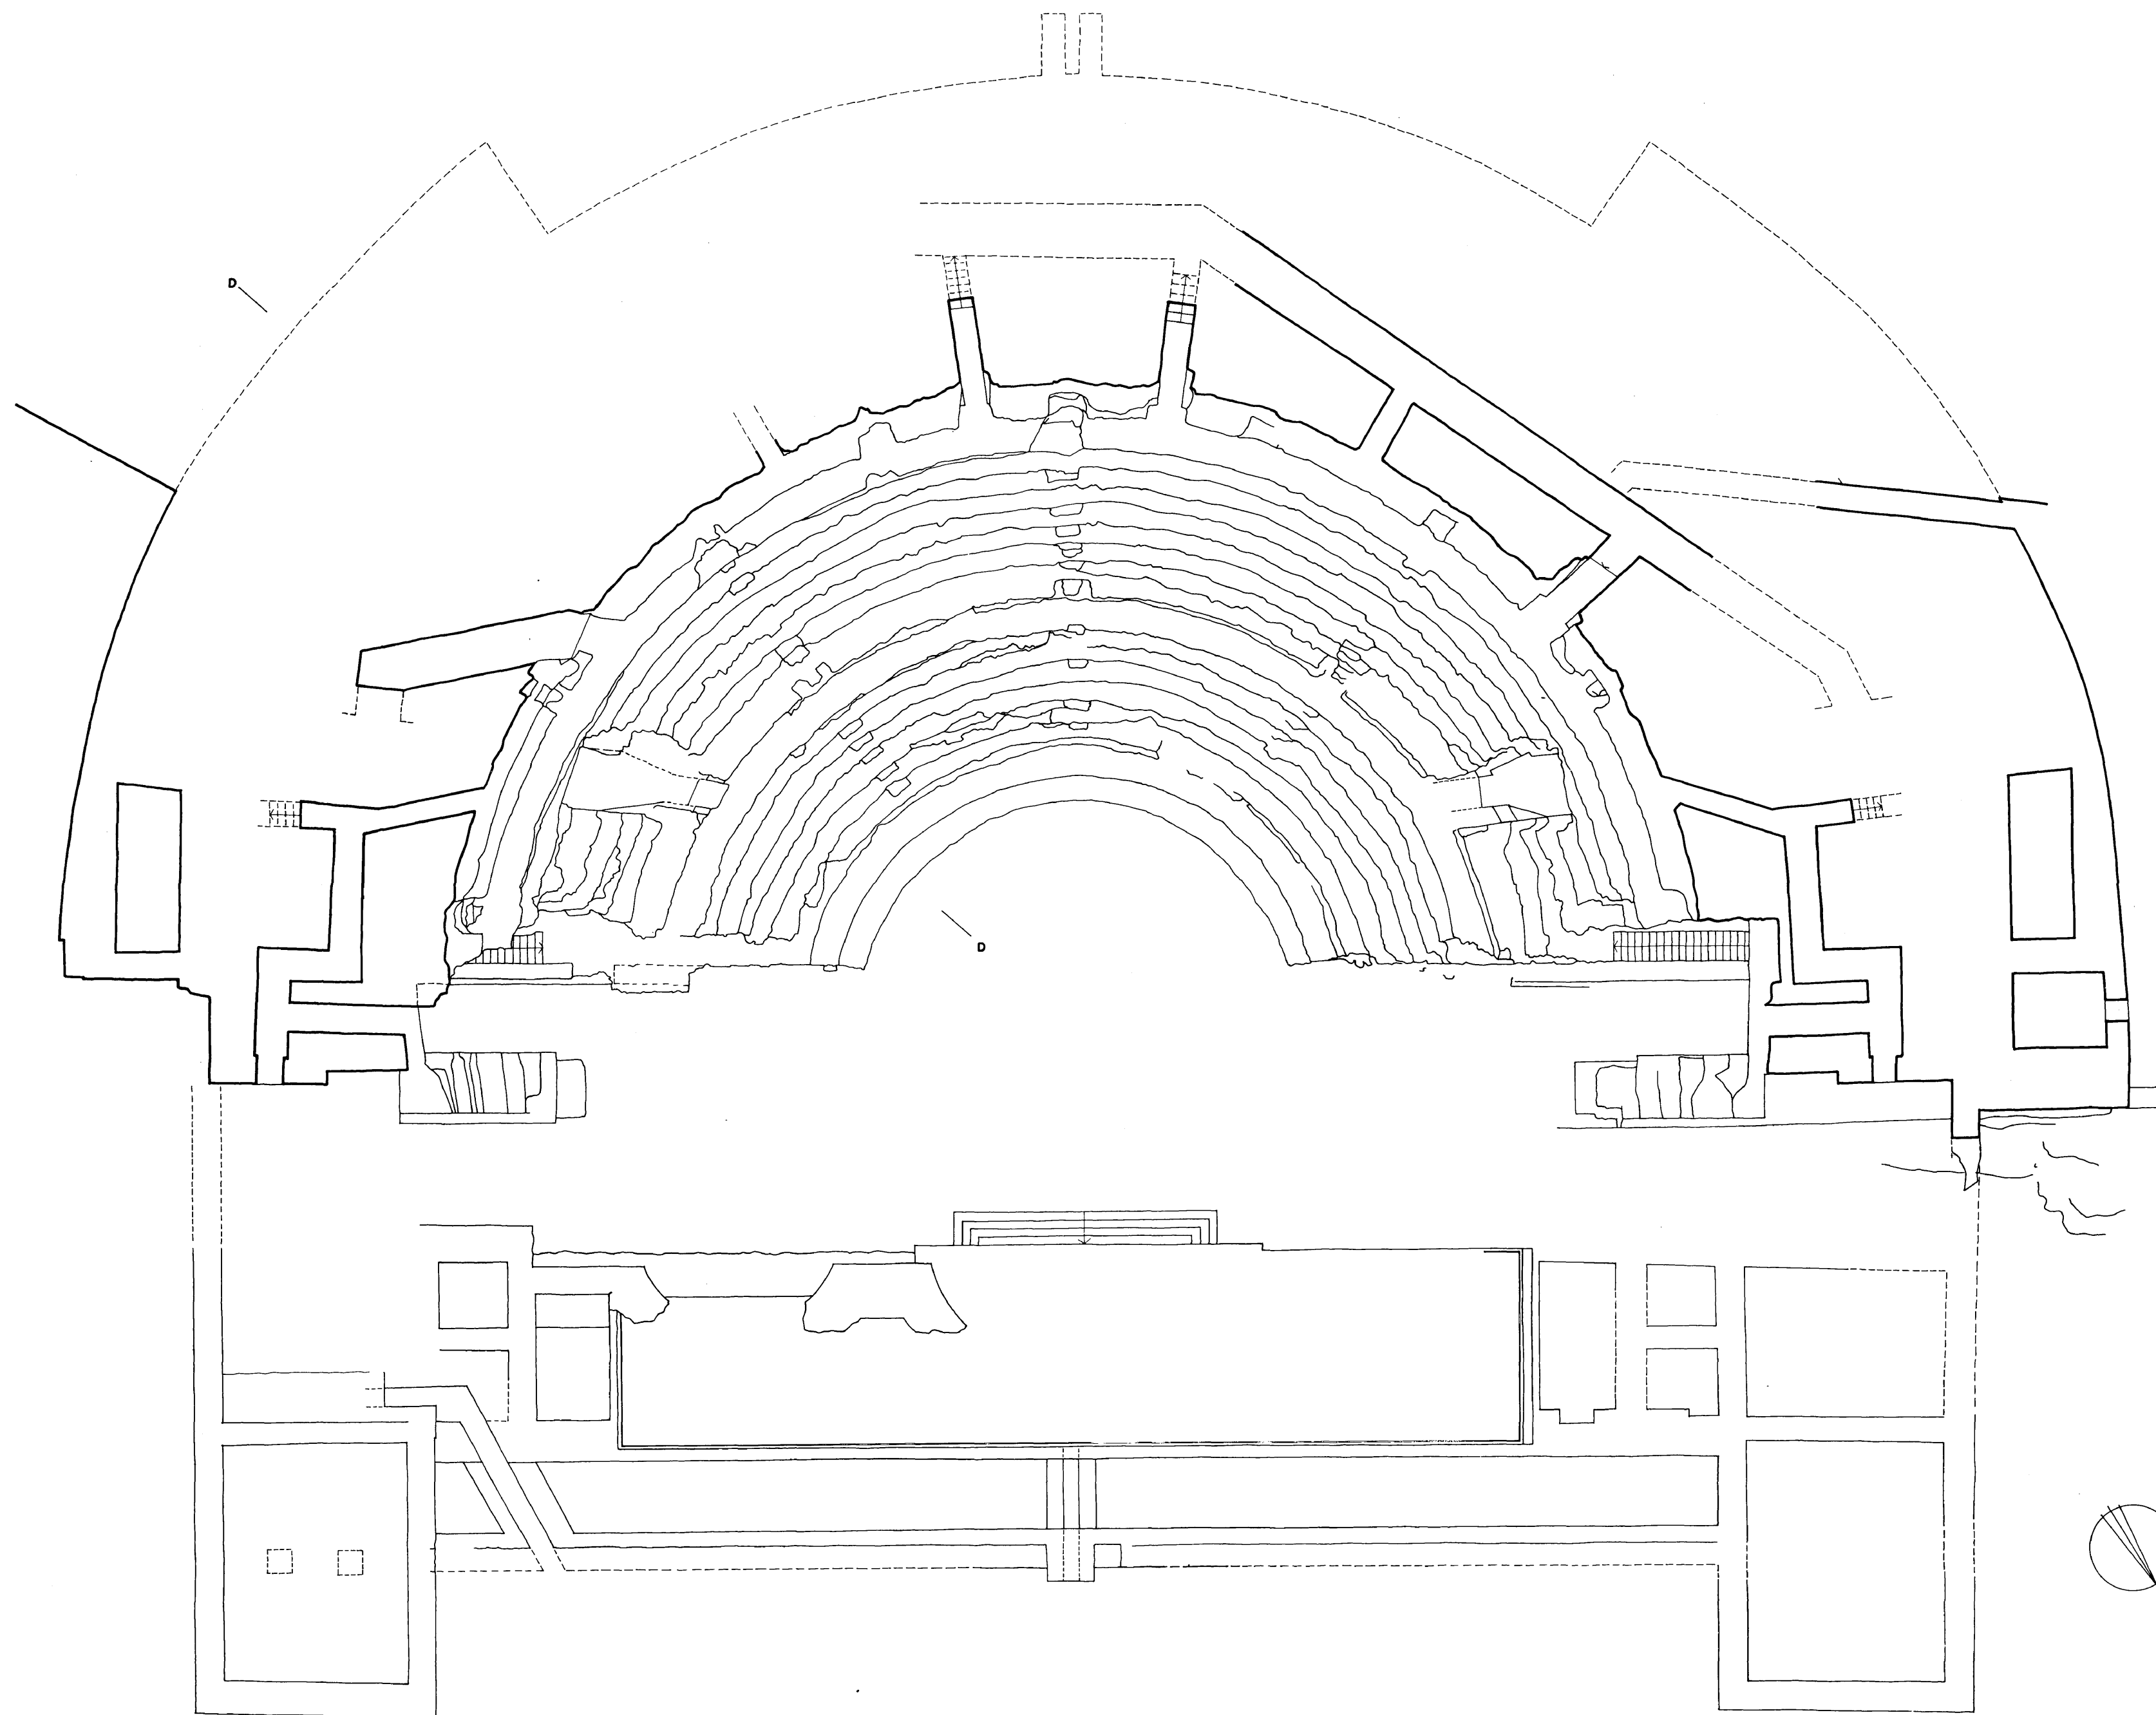

0 5 10 20 30m

TEATRO ROMANO DE SAGUNTO
PLANTA 3
A ALMAGRO/arq
E 1/200
1979