


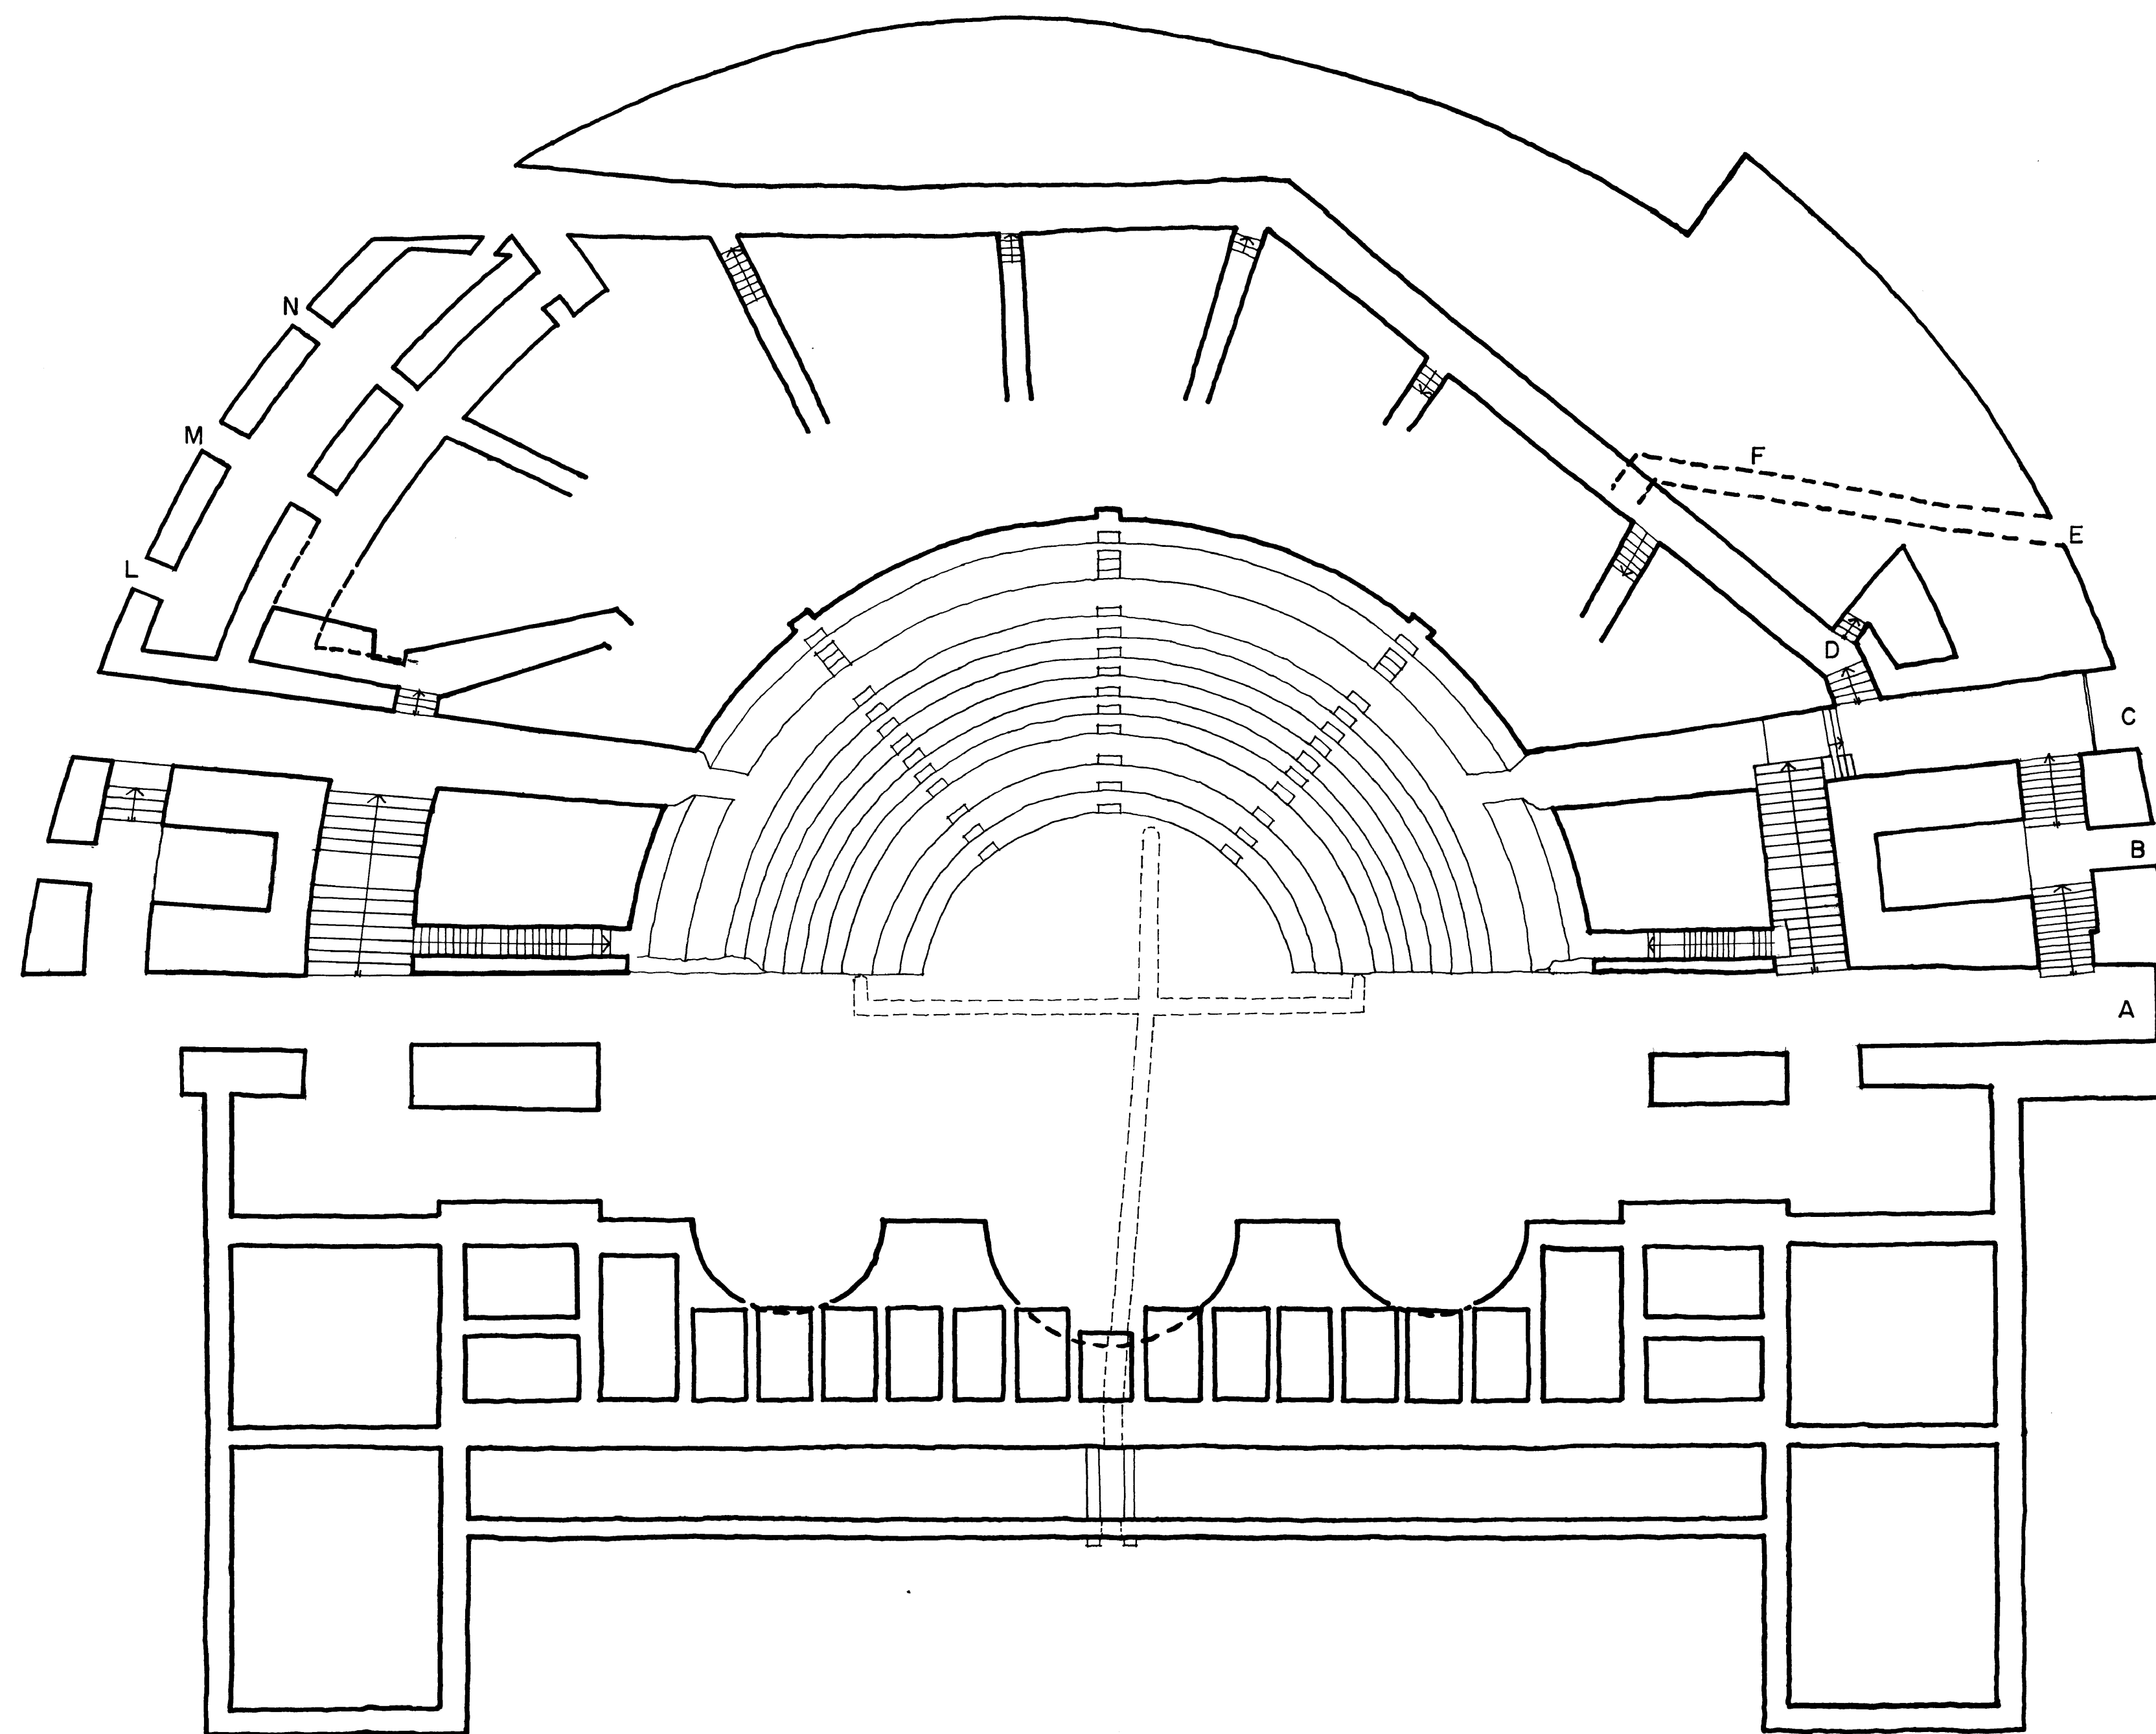

TEATRO ROMANO DE SAGUNTO (VALENCIA)
 PROYECTO DE RESTAURACION
 PLANTA DE INFRAESTRUCTURA E:1/200

A. ALMAGRO / ARQ. JUNIO 1978