


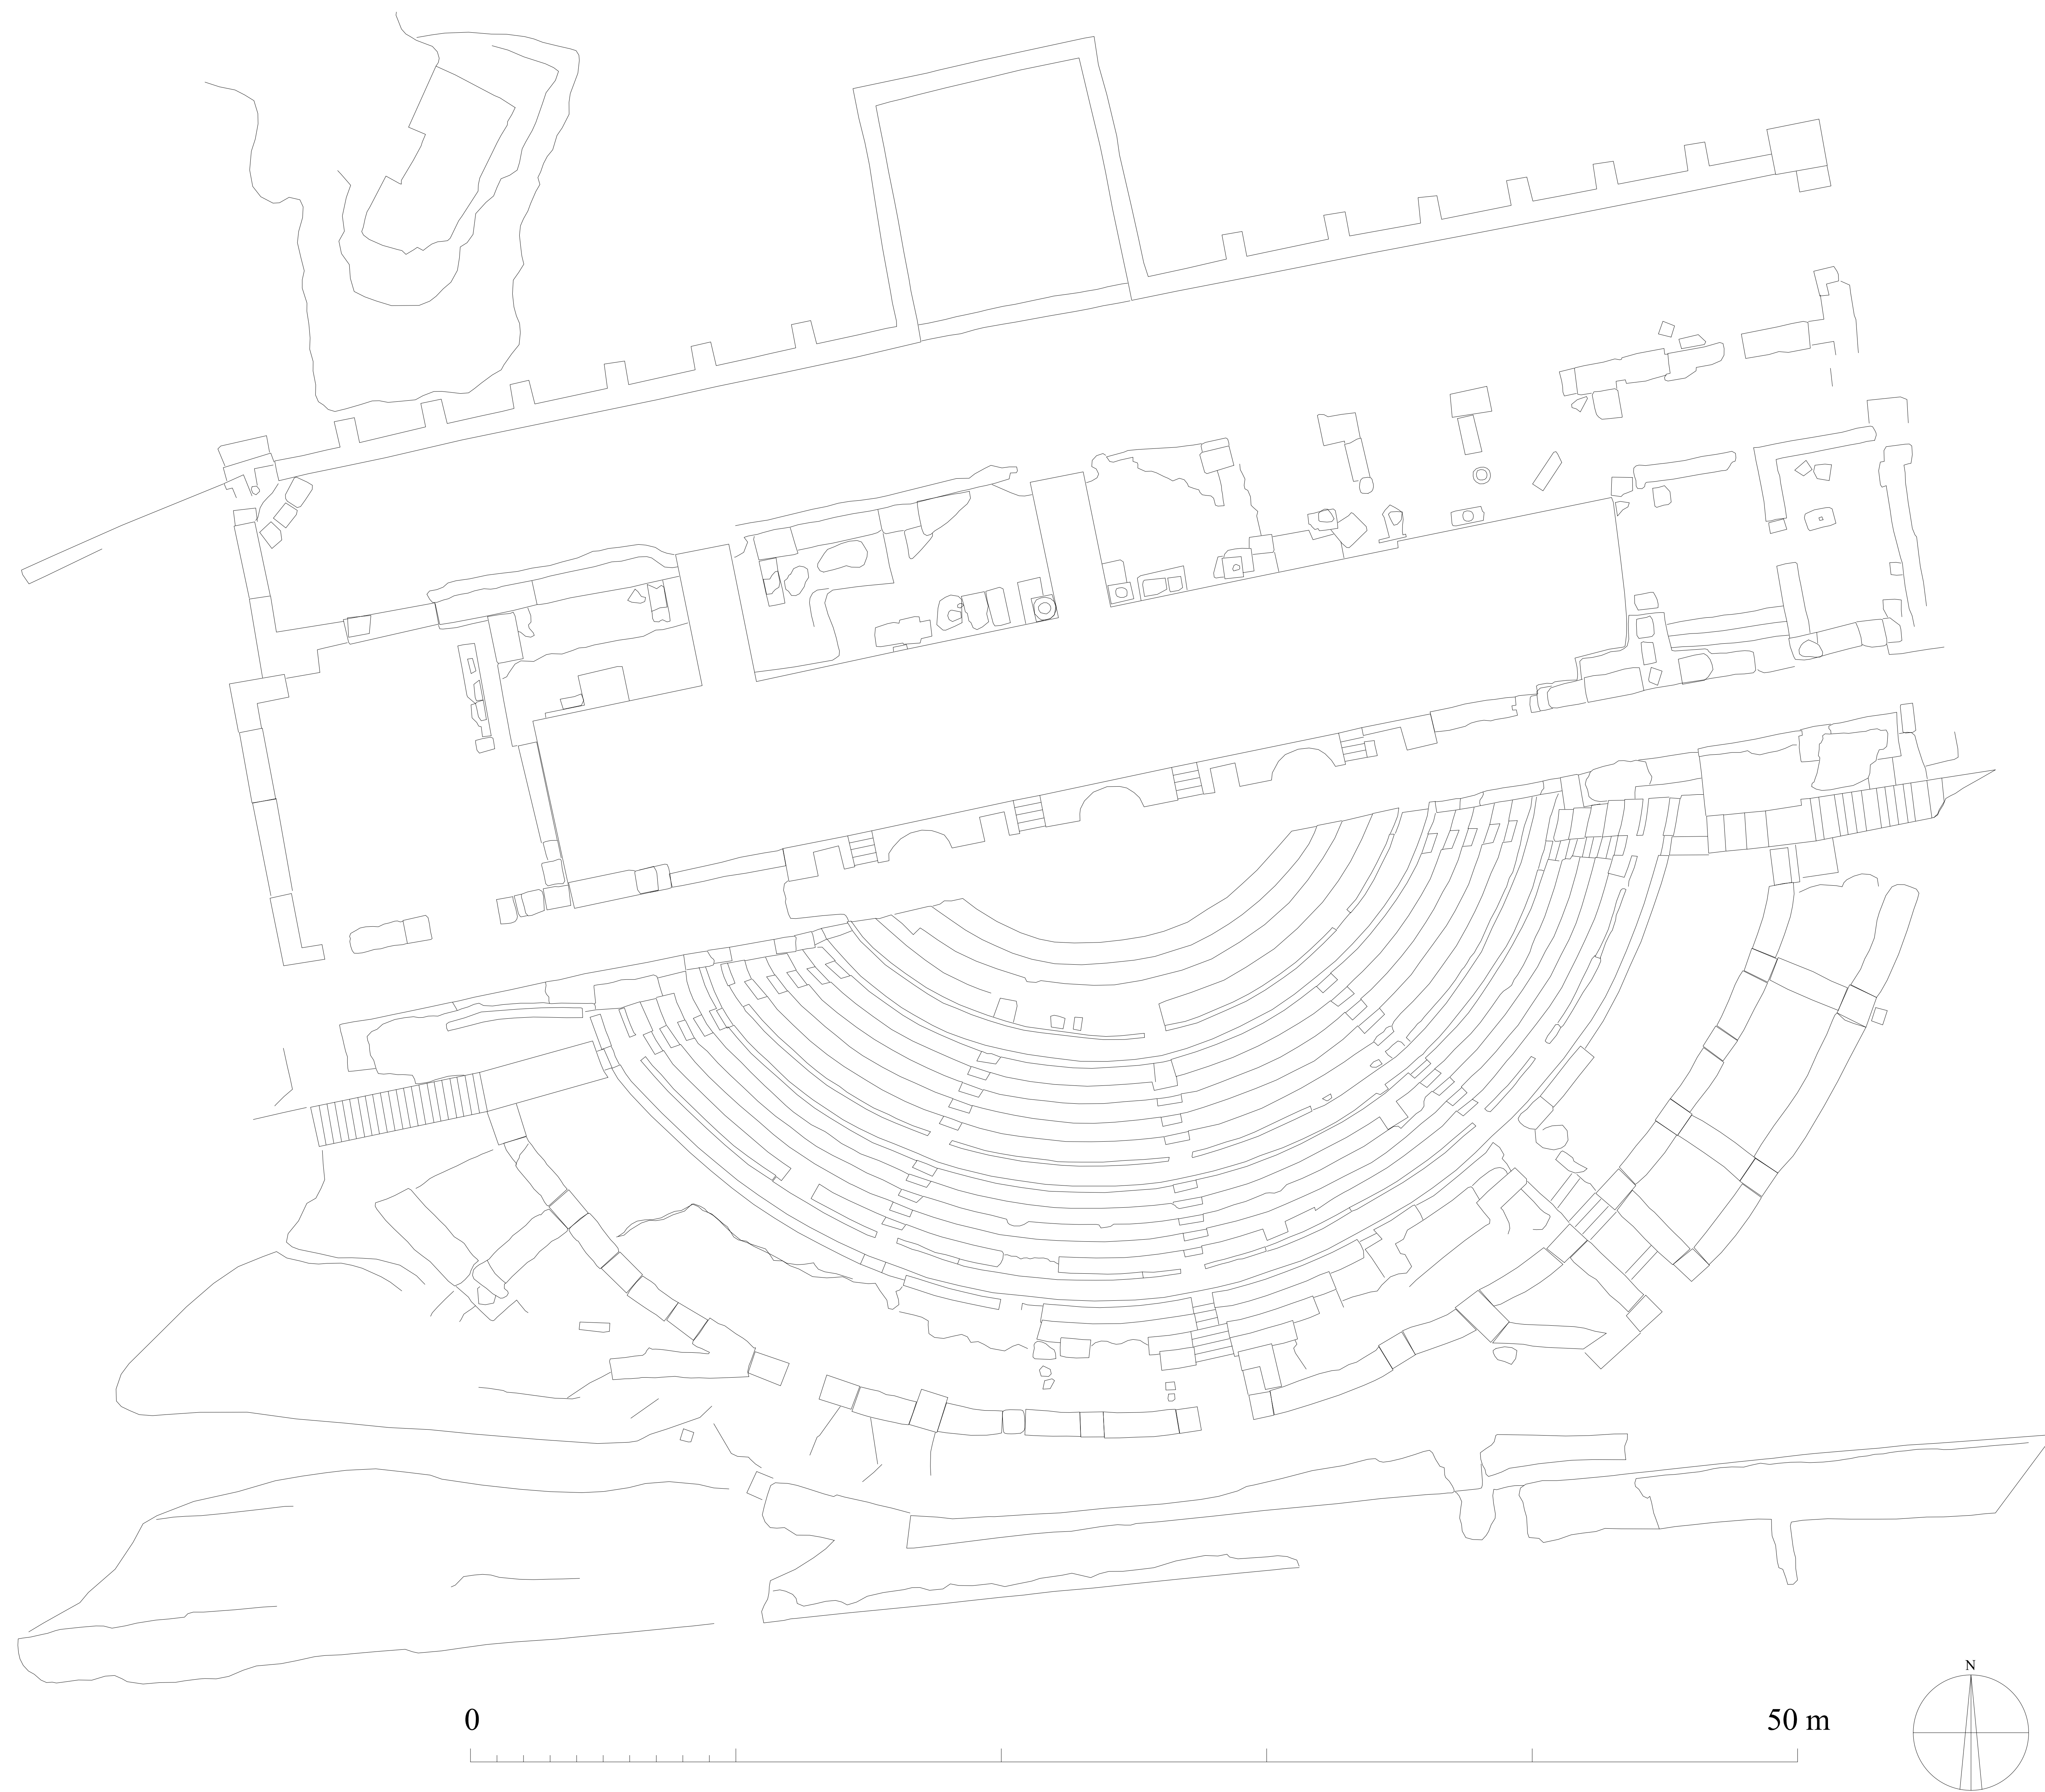

0

50 m

PLANTA DEL TEATRO DE SEGOBRIGA (CUENCA)

ESCUELA DE ESTUDIOS ARABES, C.S.I.C. A.ALMAGRO/ arq.