


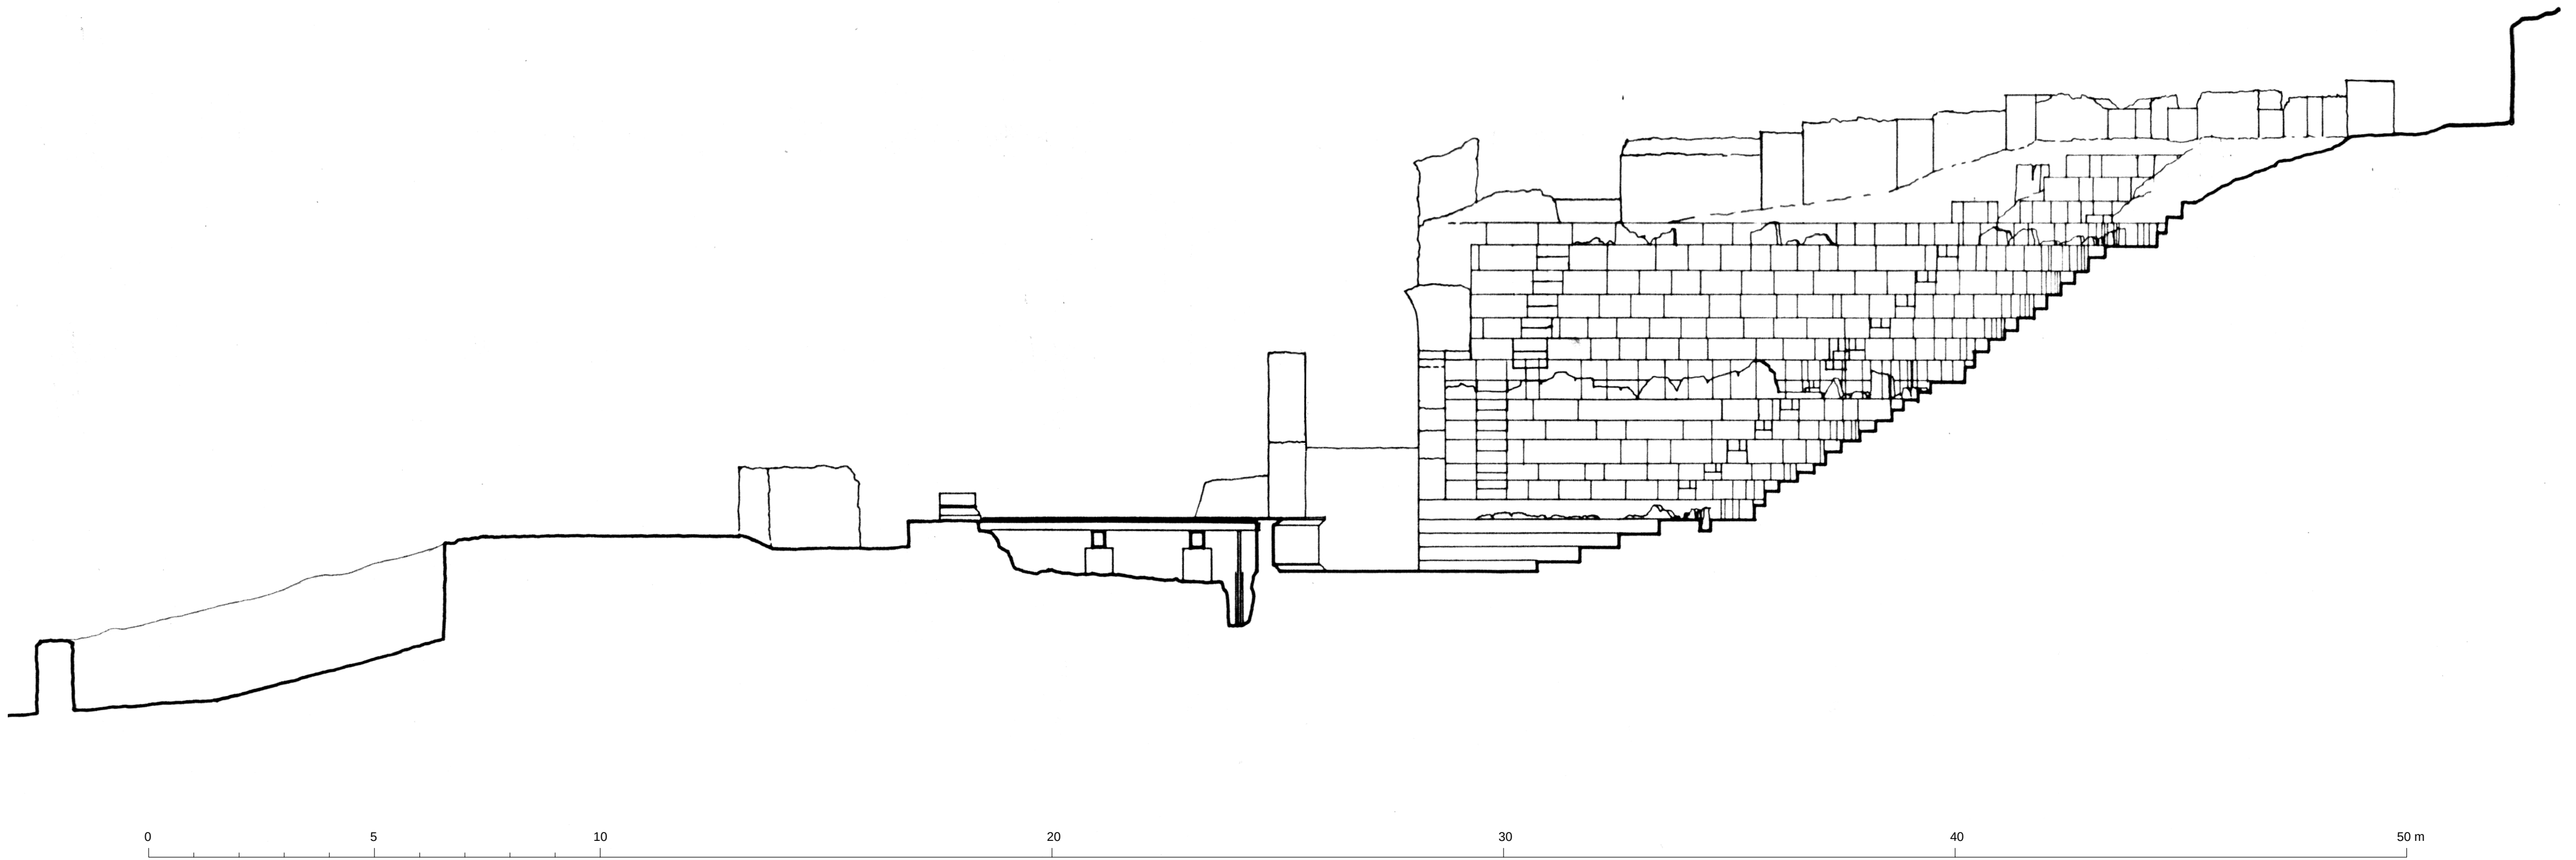

TEATRO ROMANO DE SEGOBRIGA
SECCION RESTAURACION
ESCALA 1/100

A. ALMAGRO / ARQ. JUNIO 1973