


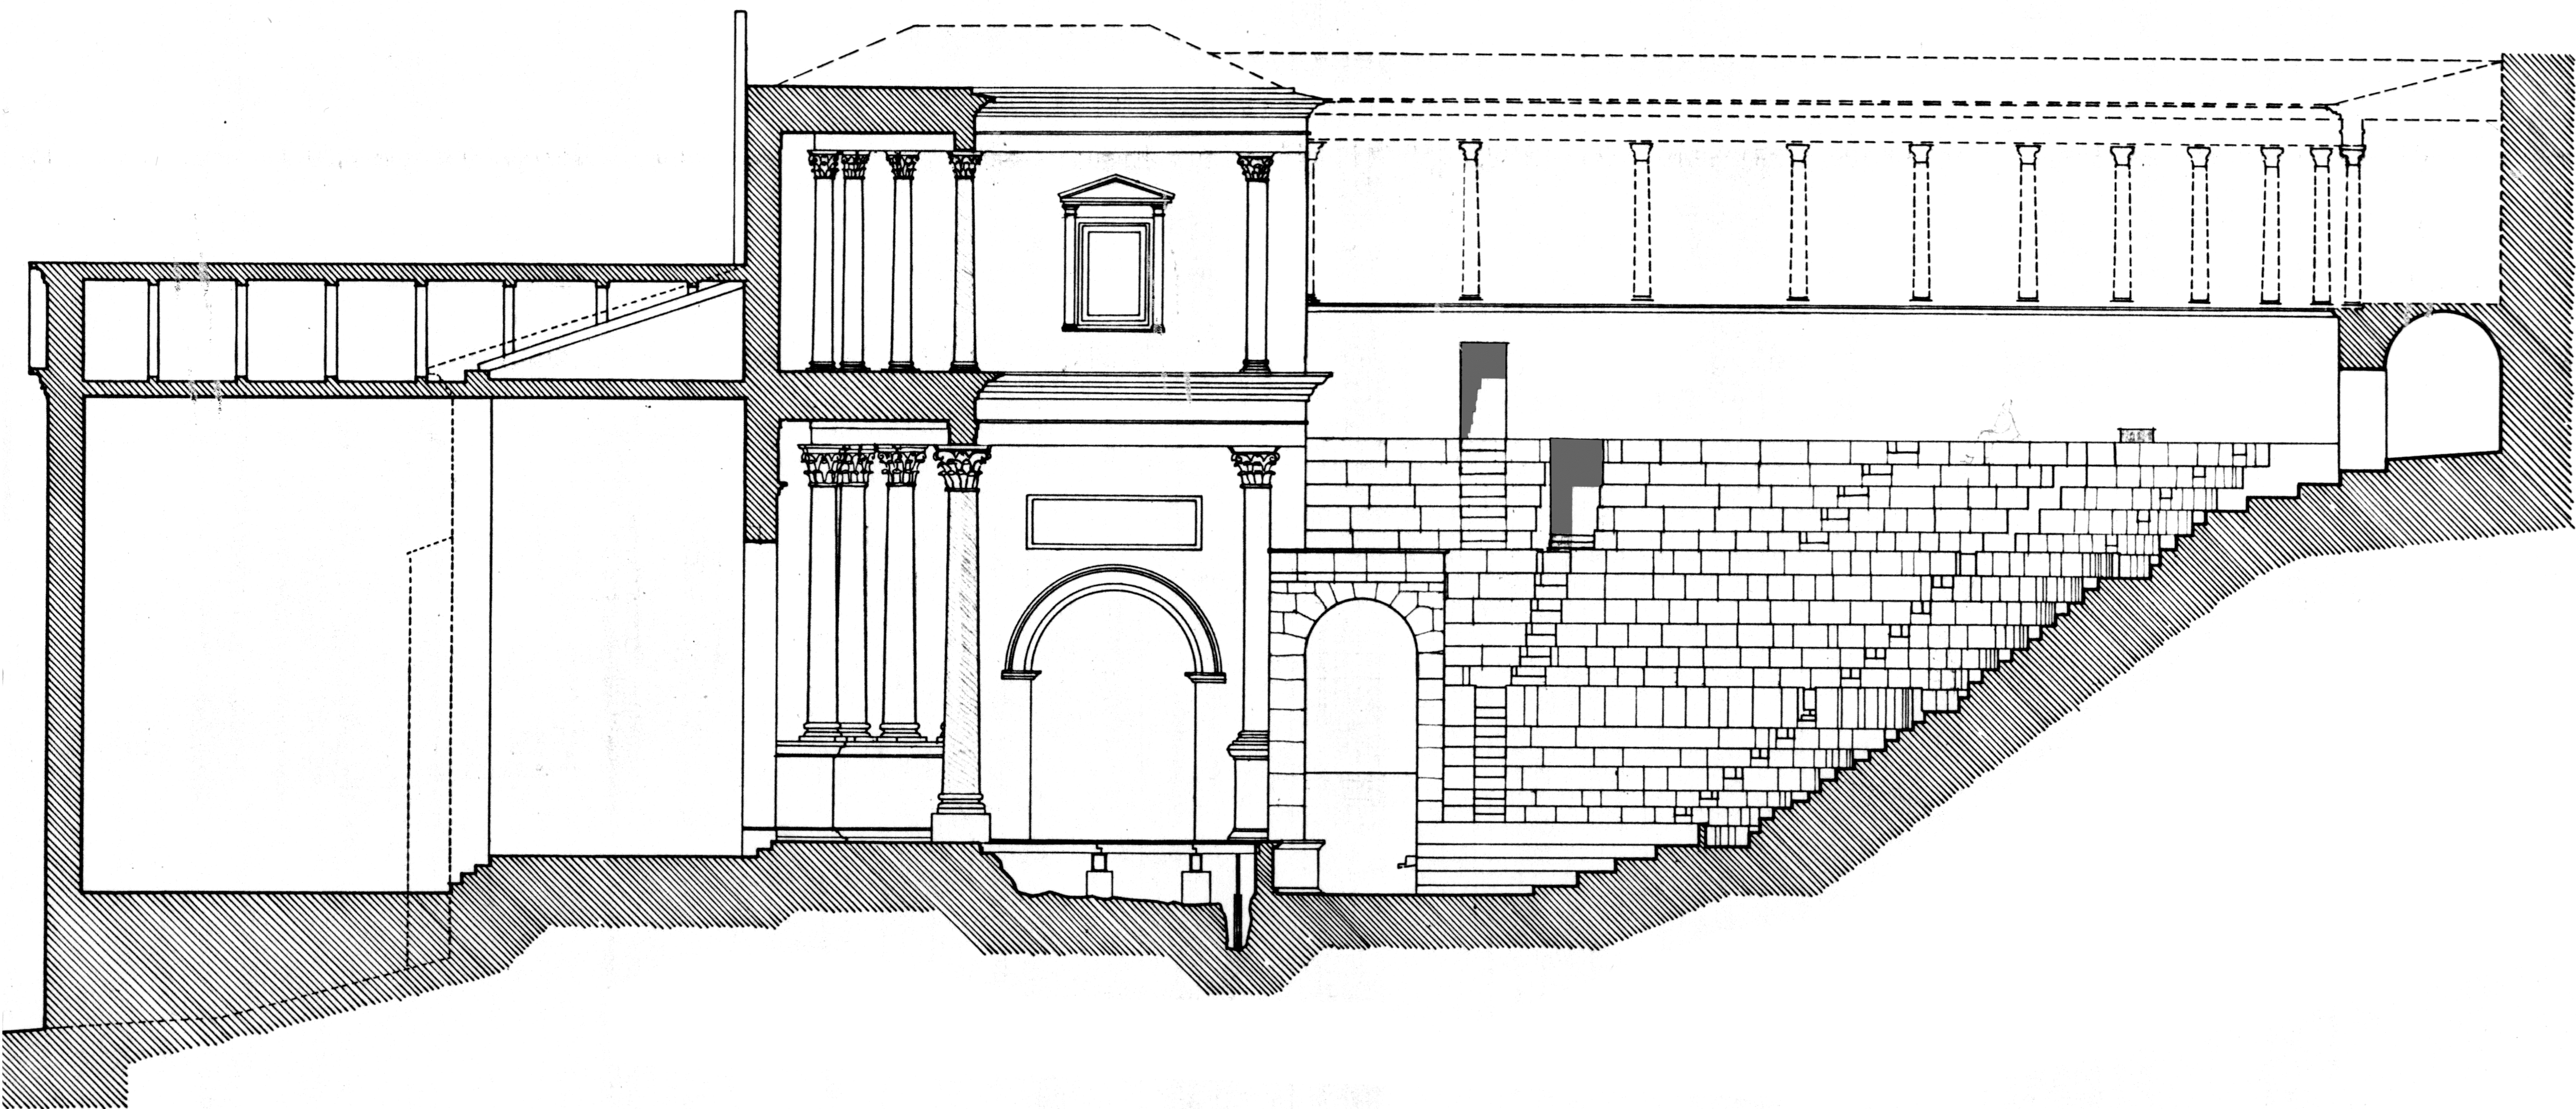

TEATRO ROMANO DE SEGOBRIGA
SECCION (RECONSTRUCCION) E 1/100

A. ALMAGRO / ARQ.

SEPTIEMBRE 1973