


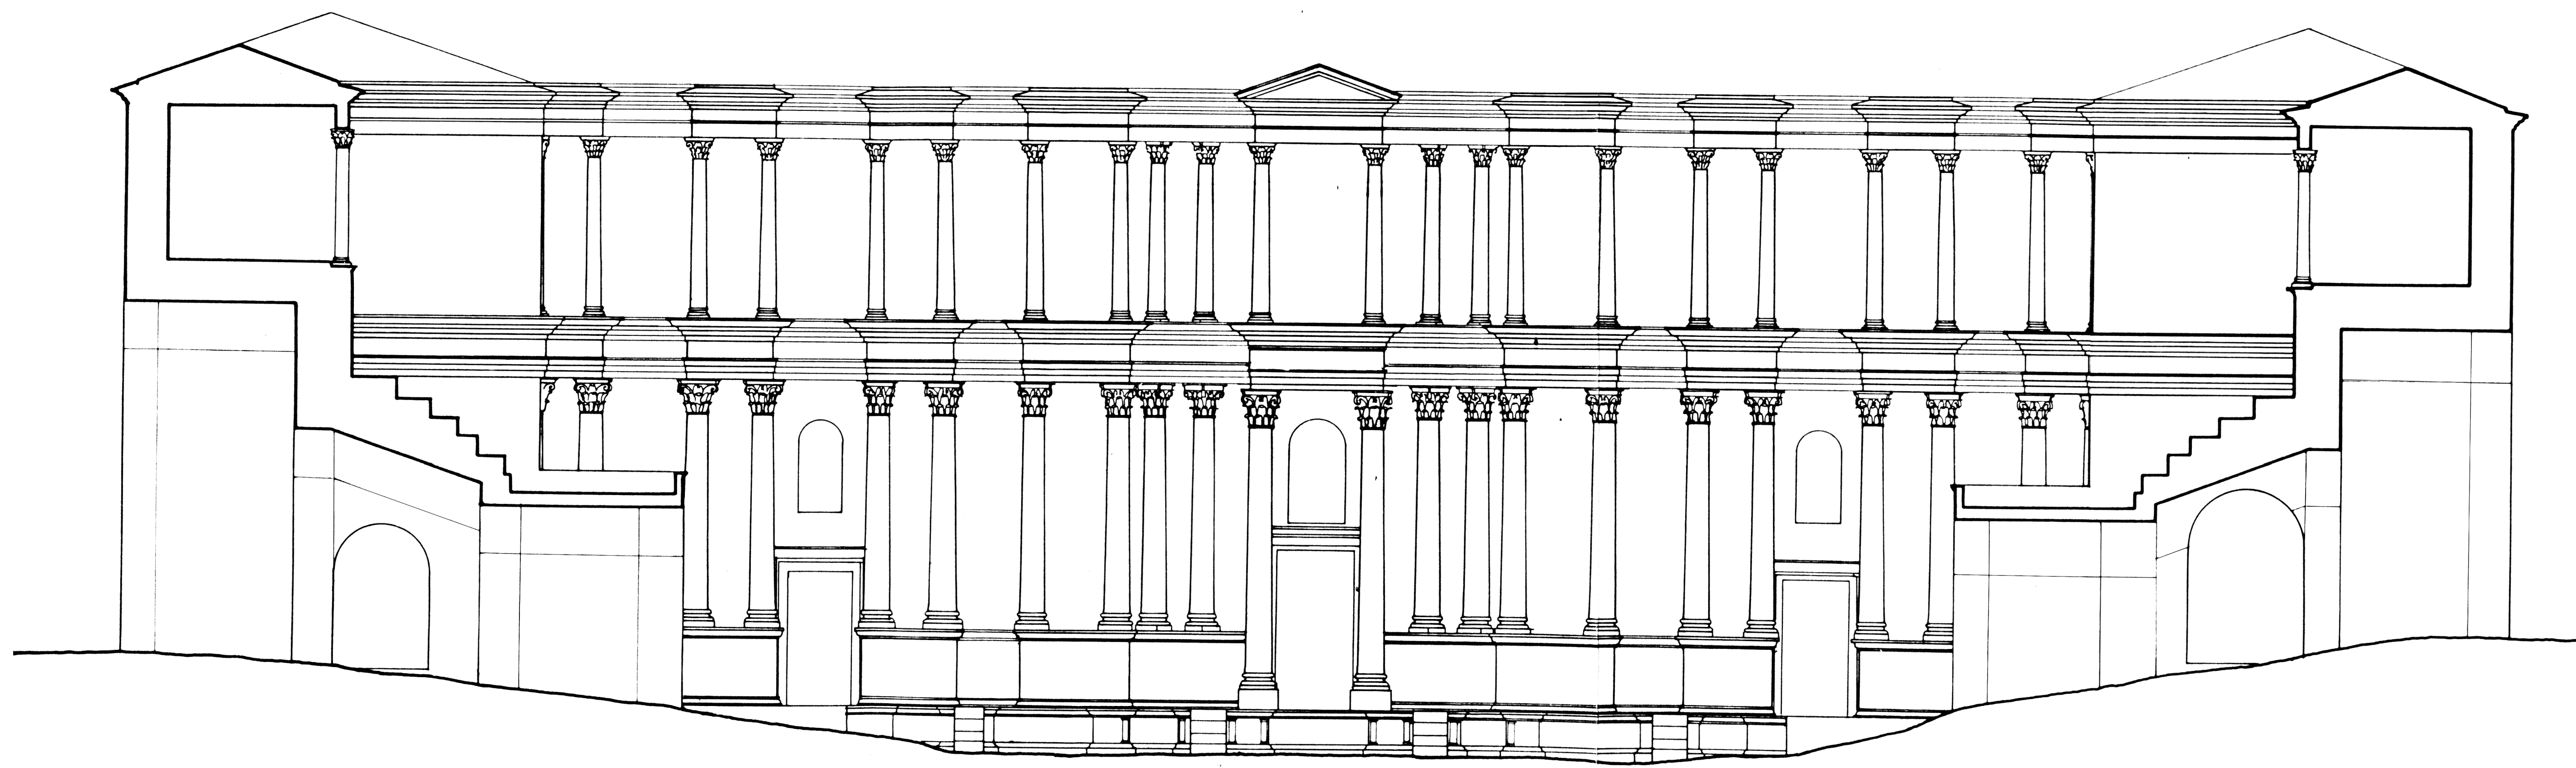

0 5 10 15 m.

TEATRO ROMANO DE SEGOBRIGA. ALZADO DEL FRONS SCAENE. HIPOTESIS  
A. ALMAGRO / arq. 1973