


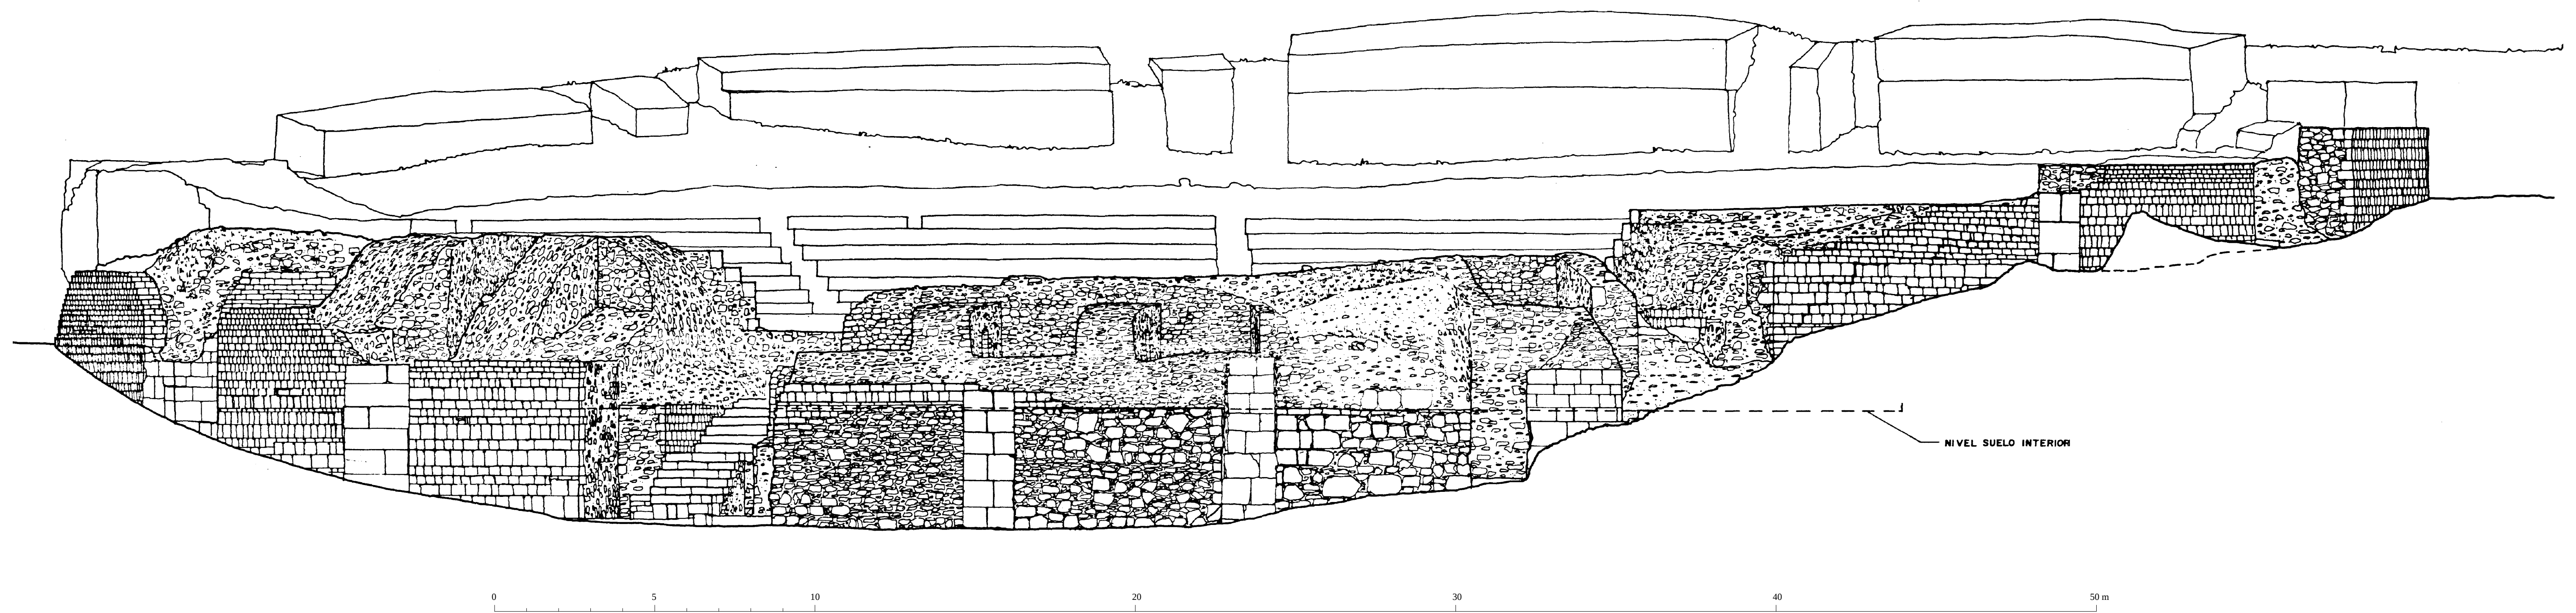

ANFITEATRO DE SEGOBRIGA (CUENCA). ALZADO NORTE. ESTADO INICIAL

A. ALMAGRO / arq.

Escala 1/100

octubre 1982