


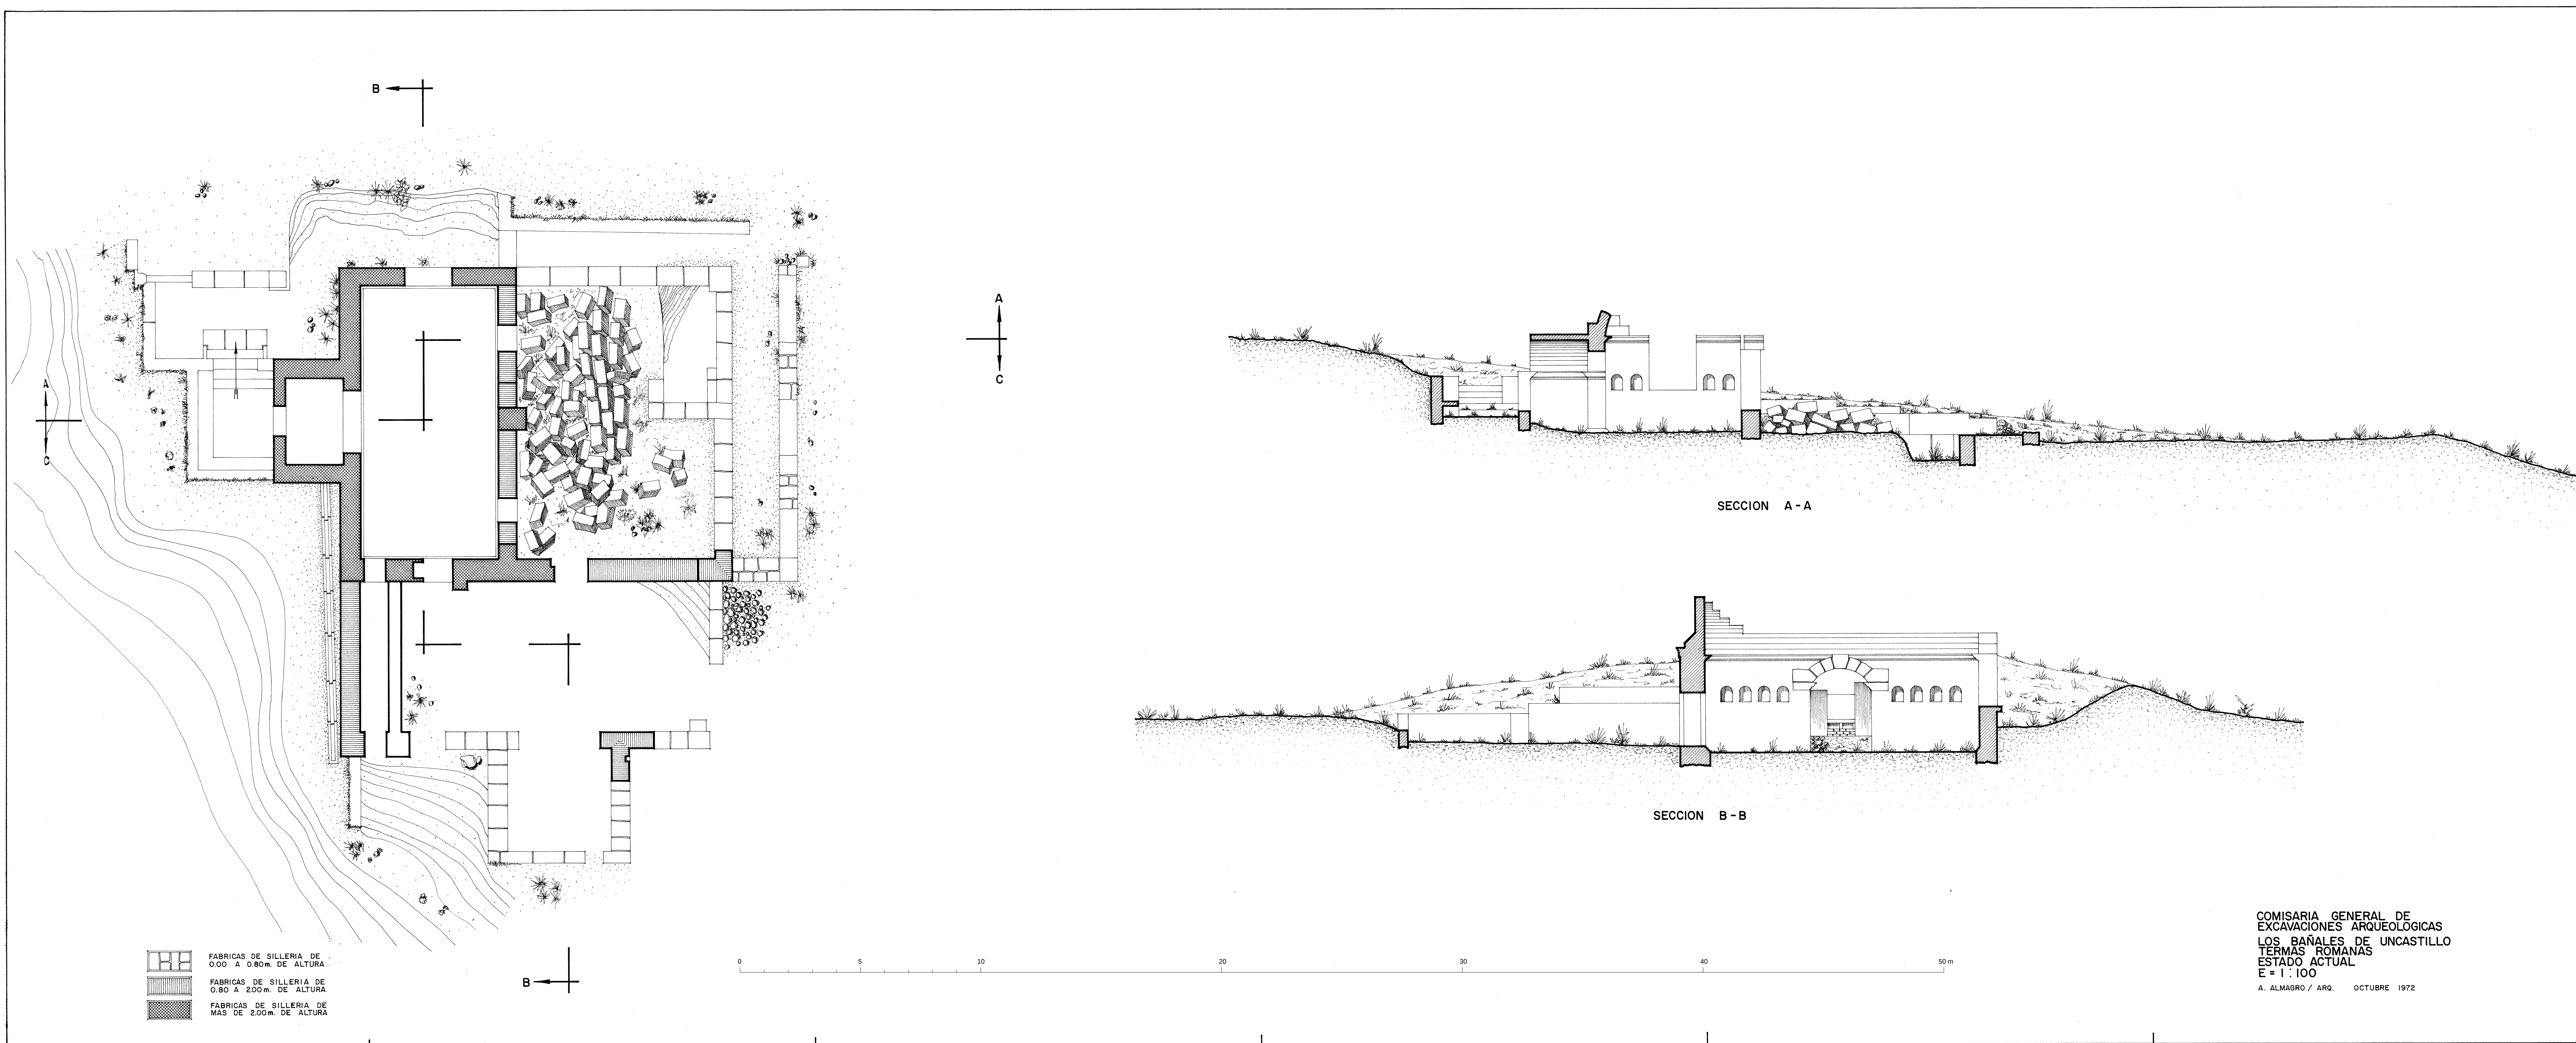

COMISARIA GENERAL DE
EXCAVACIONES ARQUEOLOGICAS
LOS BAÑALES DE UNCASTILLO
TERMAS ROMANAS
ESTADO ACTUAL
E = 1 : 100
A. ALMAGRO / ARQ. OCTUBRE 1972