



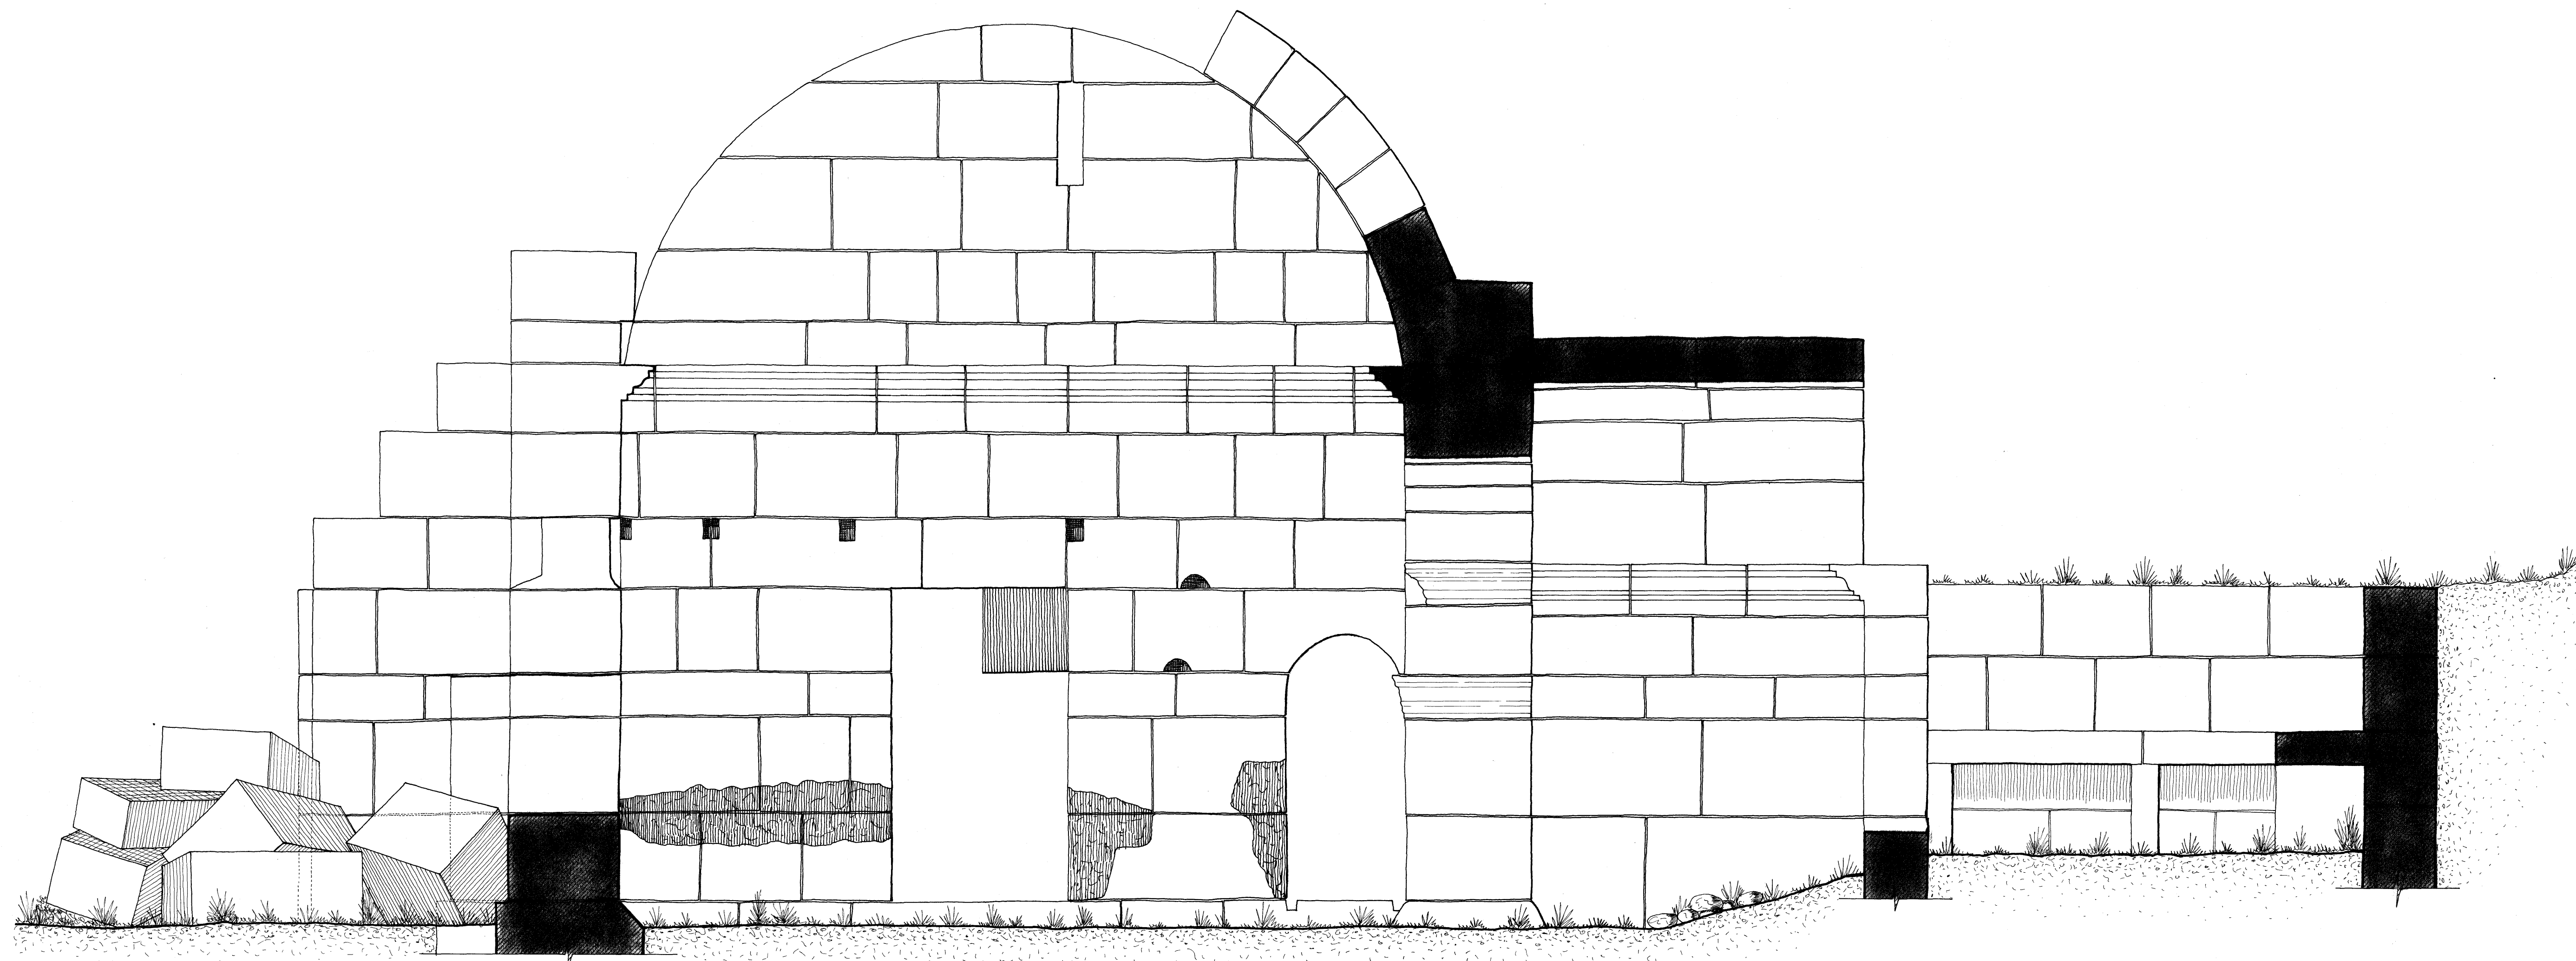

SECCION C-C

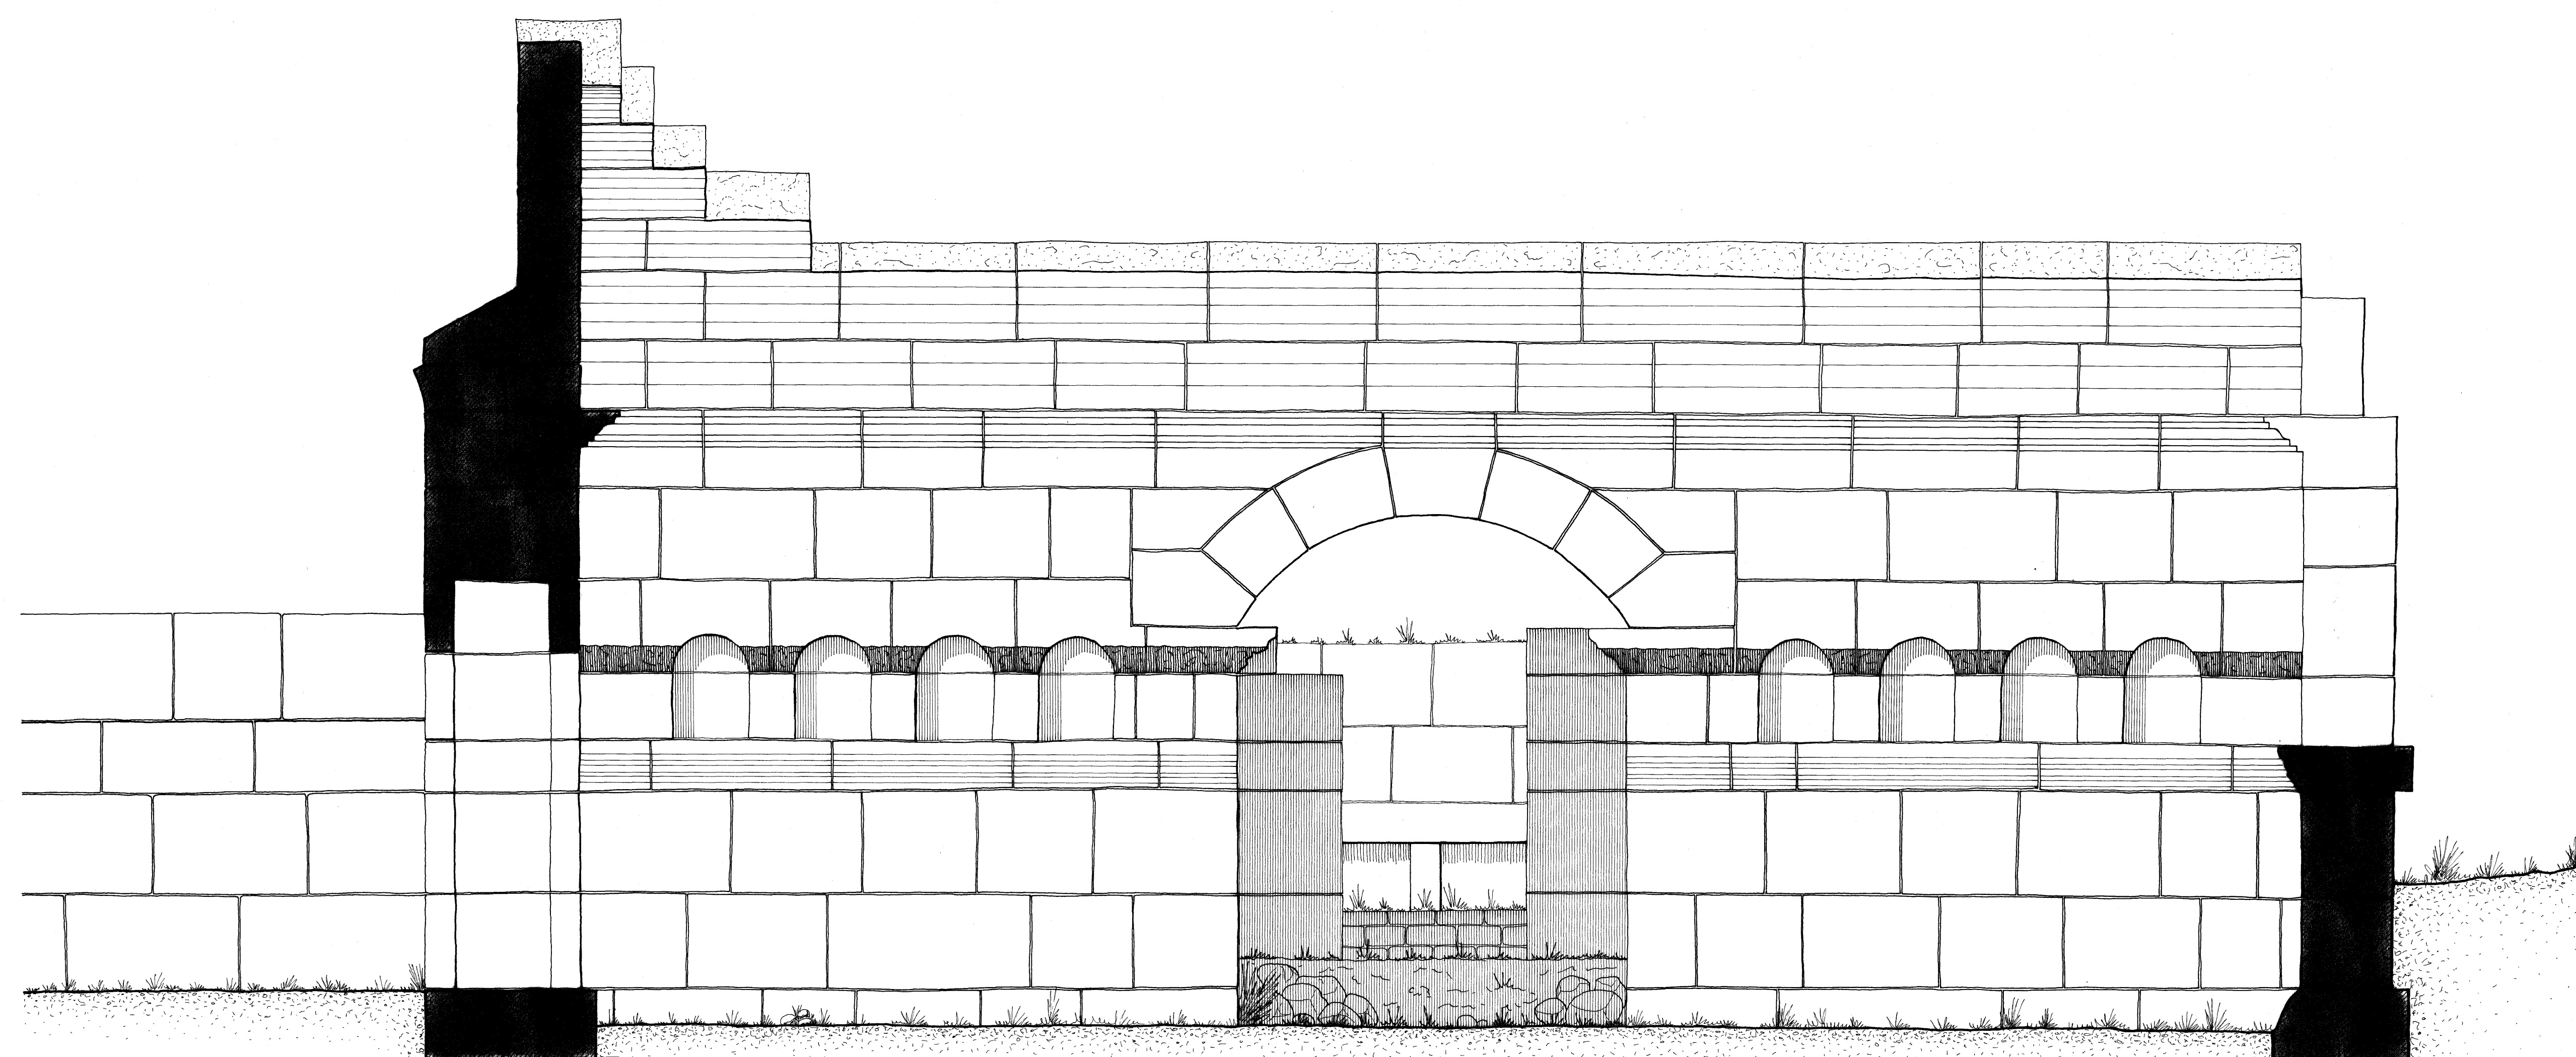

SECCION B-B

0 5 10 m

COMISARIA GENERAL DE
EXCAVACIONES ARQUEOLÓGICAS
LOS BAÑALES DE UNCASTILLO
TÉRMINOS ROMANOS
DETALLES DEL ESTADO ACTUAL
E = 1:25
A. ALMAGRO / ARQ. OCTUBRE 1972