


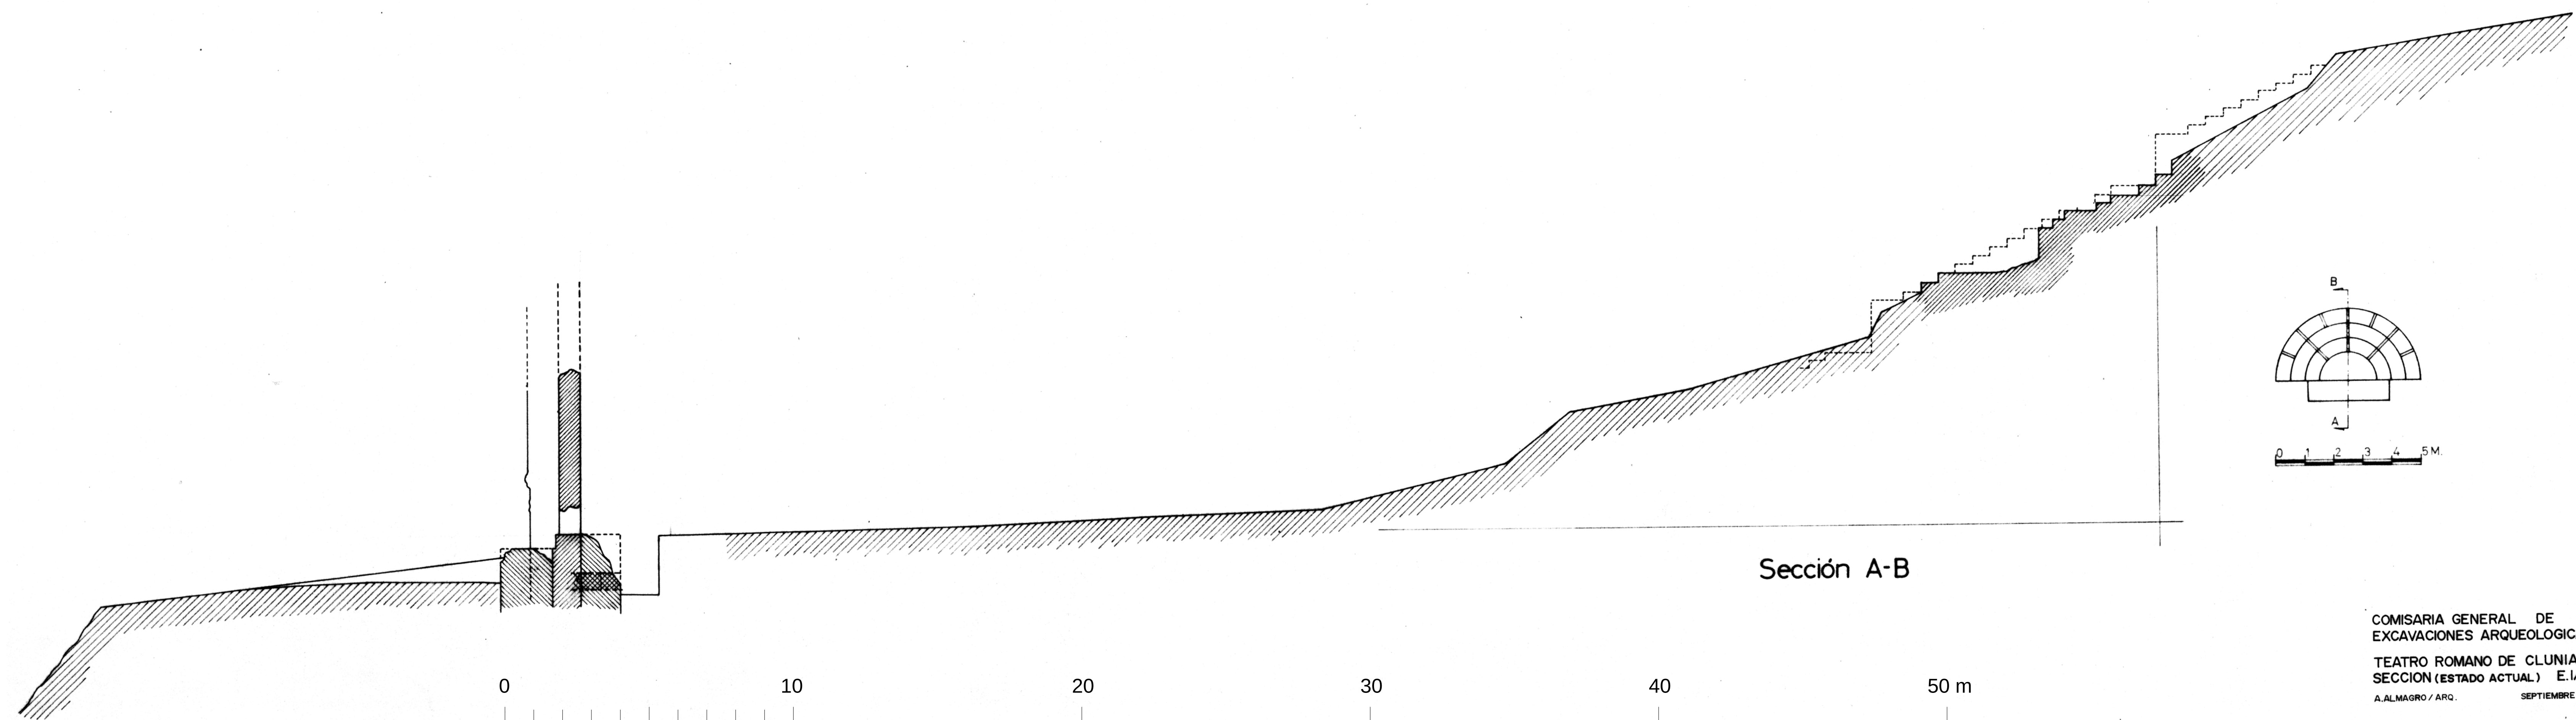

COMISARIA GENERAL DE
EXCAVACIONES ARQUEOLOGICAS
TEATRO ROMANO DE CLUNIA
SECCION (ESTADO ACTUAL) E./100
A. ALMAGRO / ARG. SEPTIEMBRE 1972