


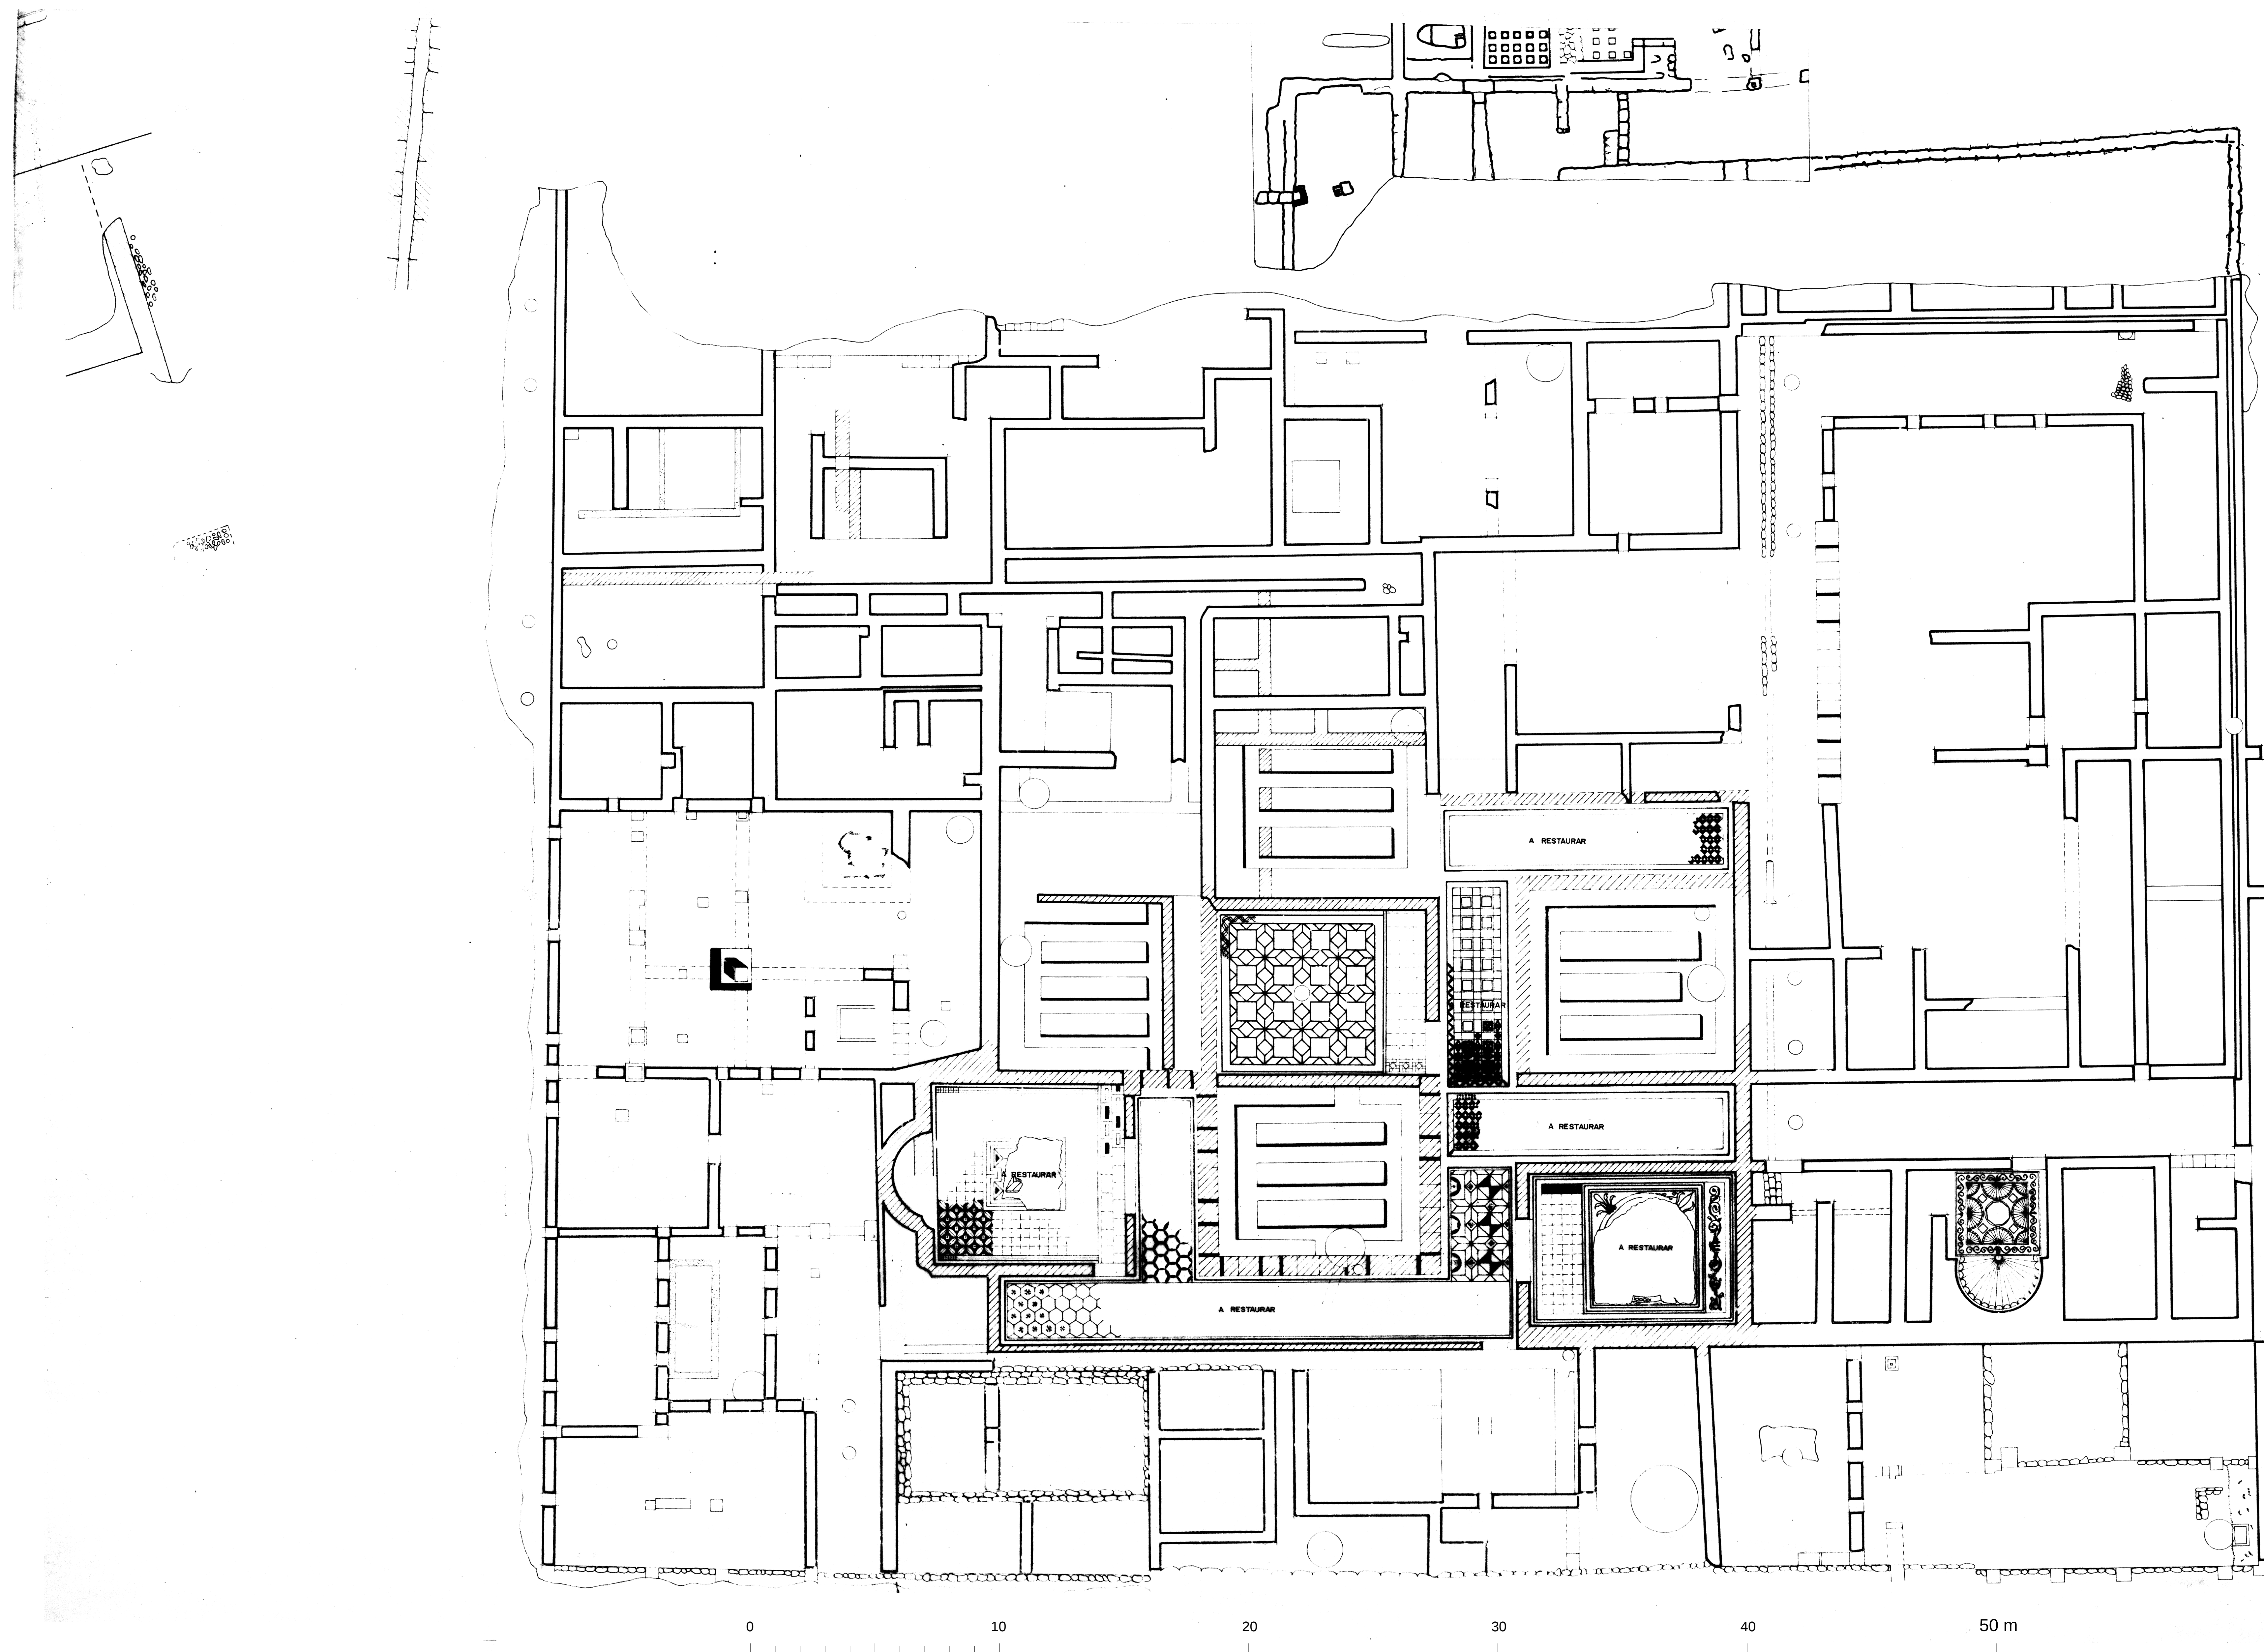

COMISARIA GENERAL DE
EXCAVACIONES ARQUEOLOGICAS
CLUNIA CASA N°1
PLANTA (MOSAICOS) E 1/100
A. ALMADO / ARG. SEPTIEMBRE 1972