
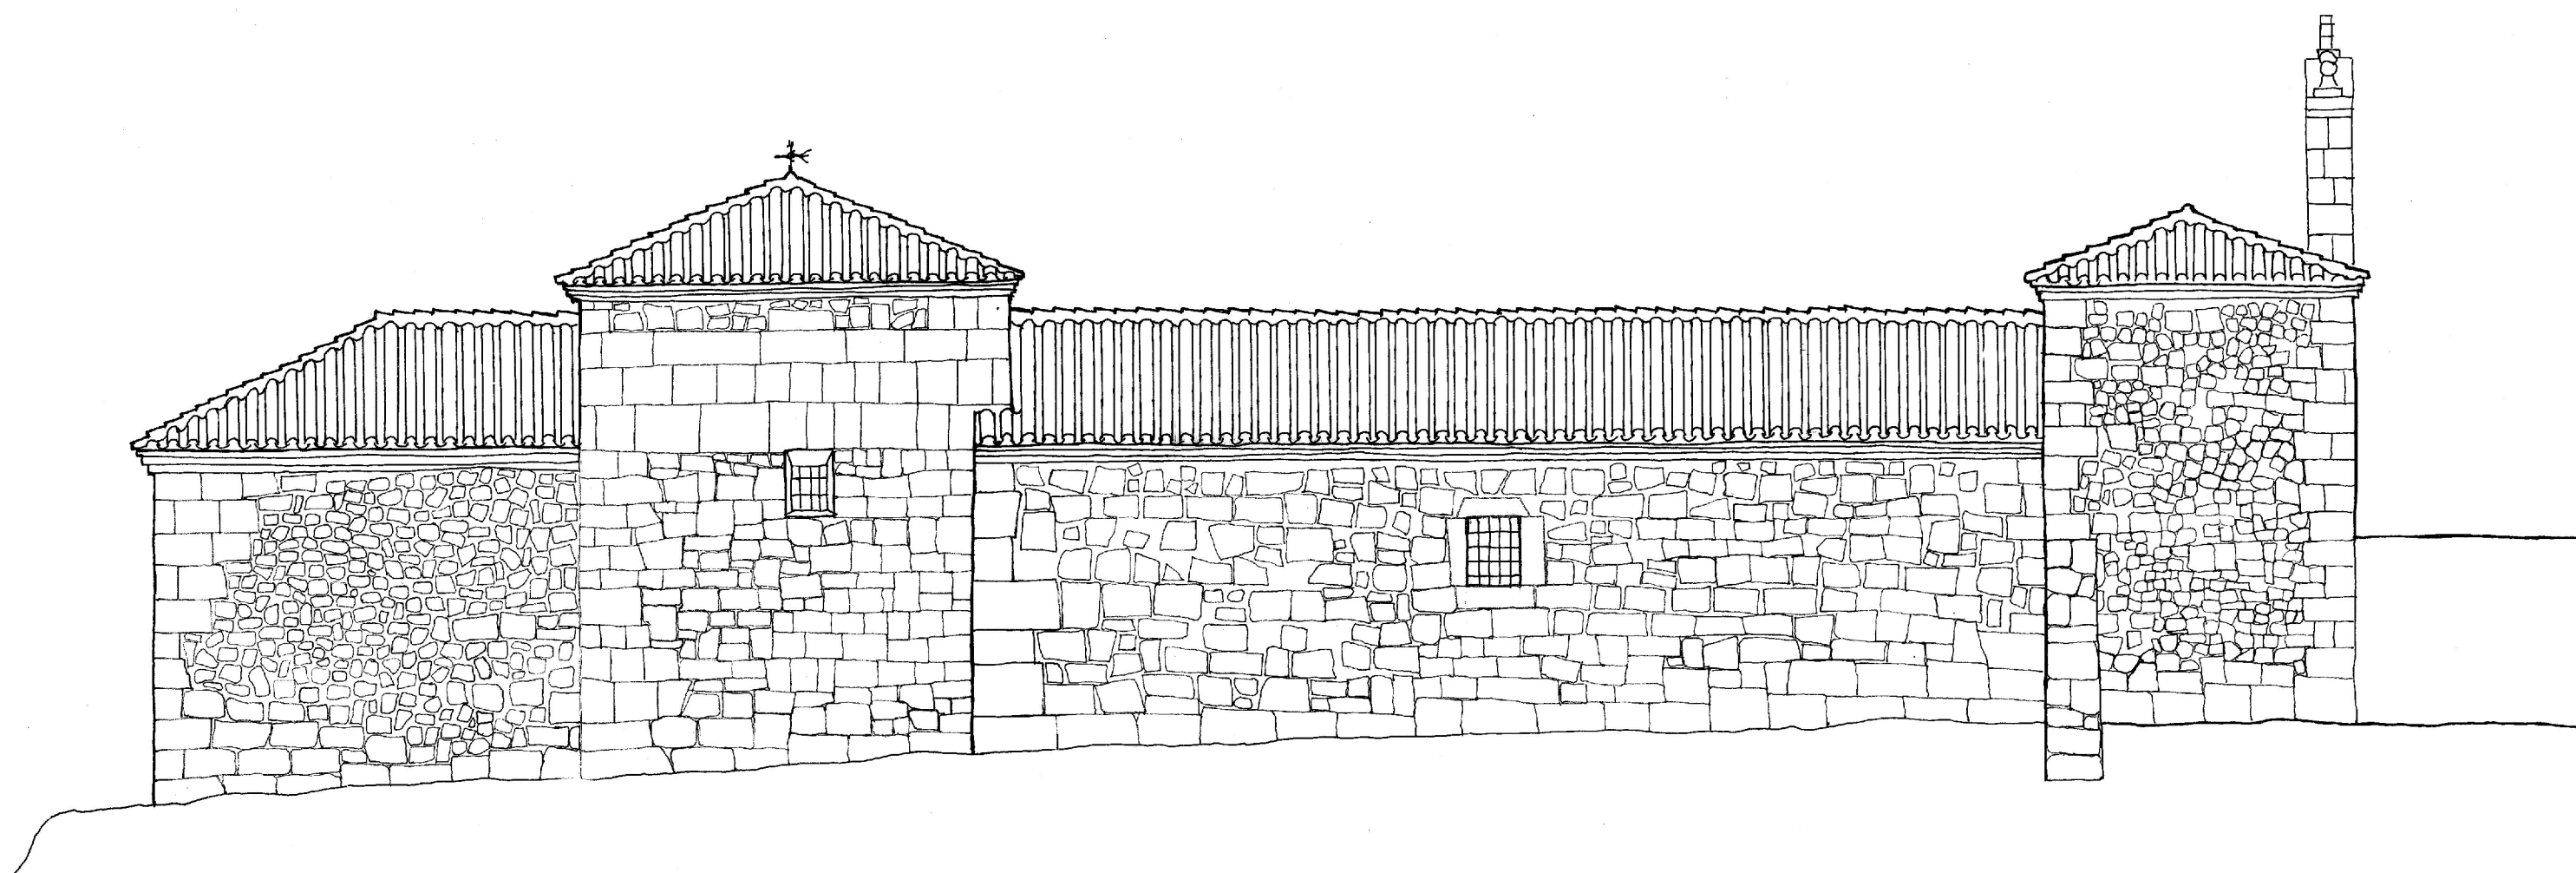
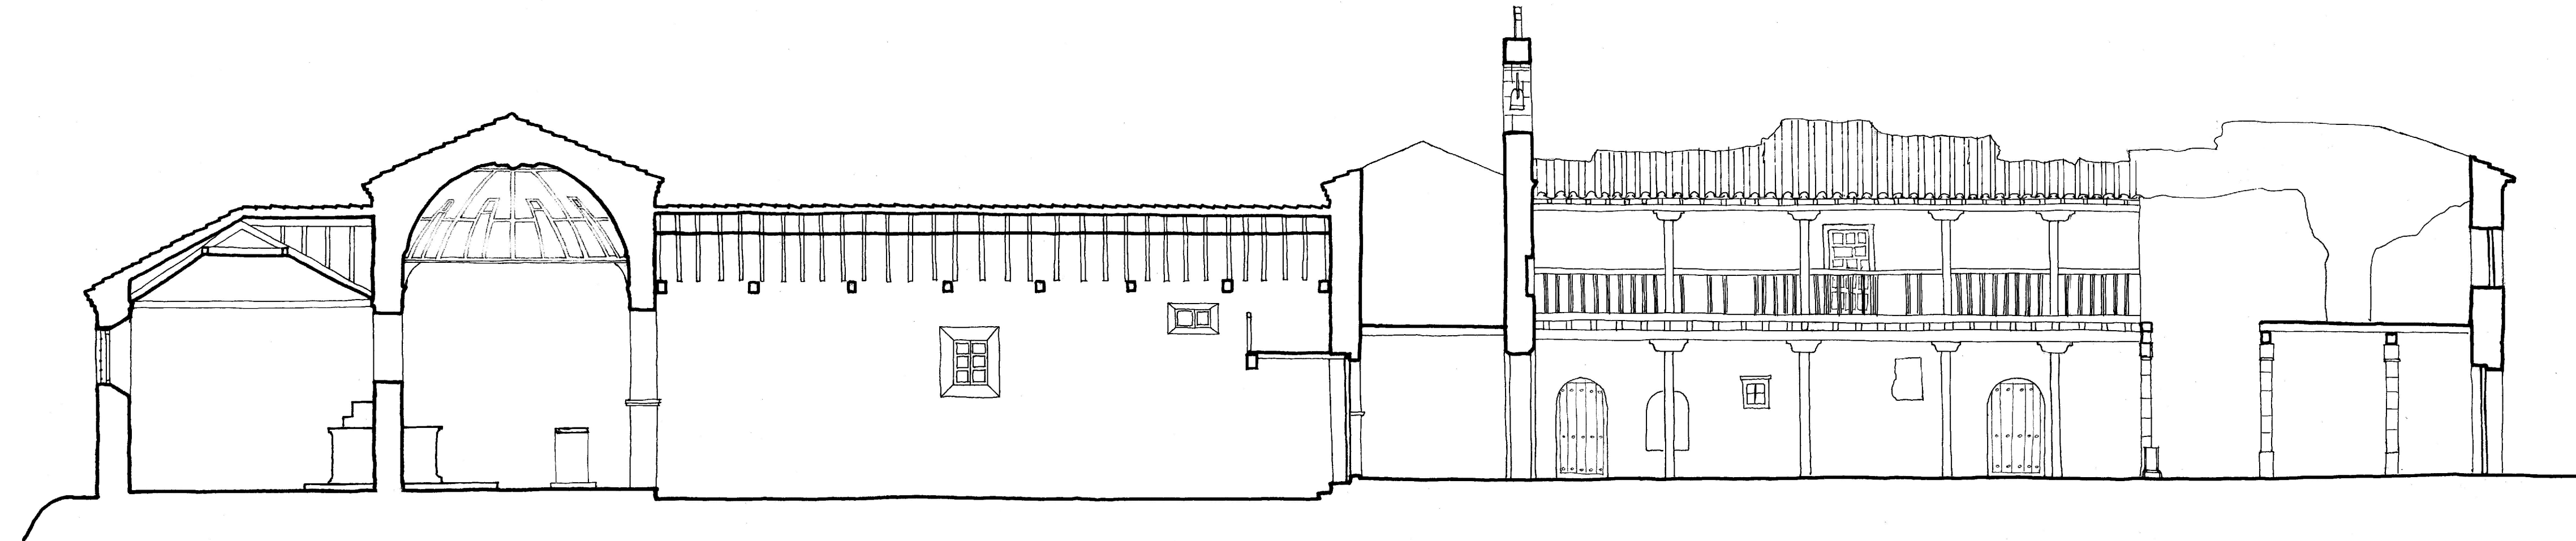


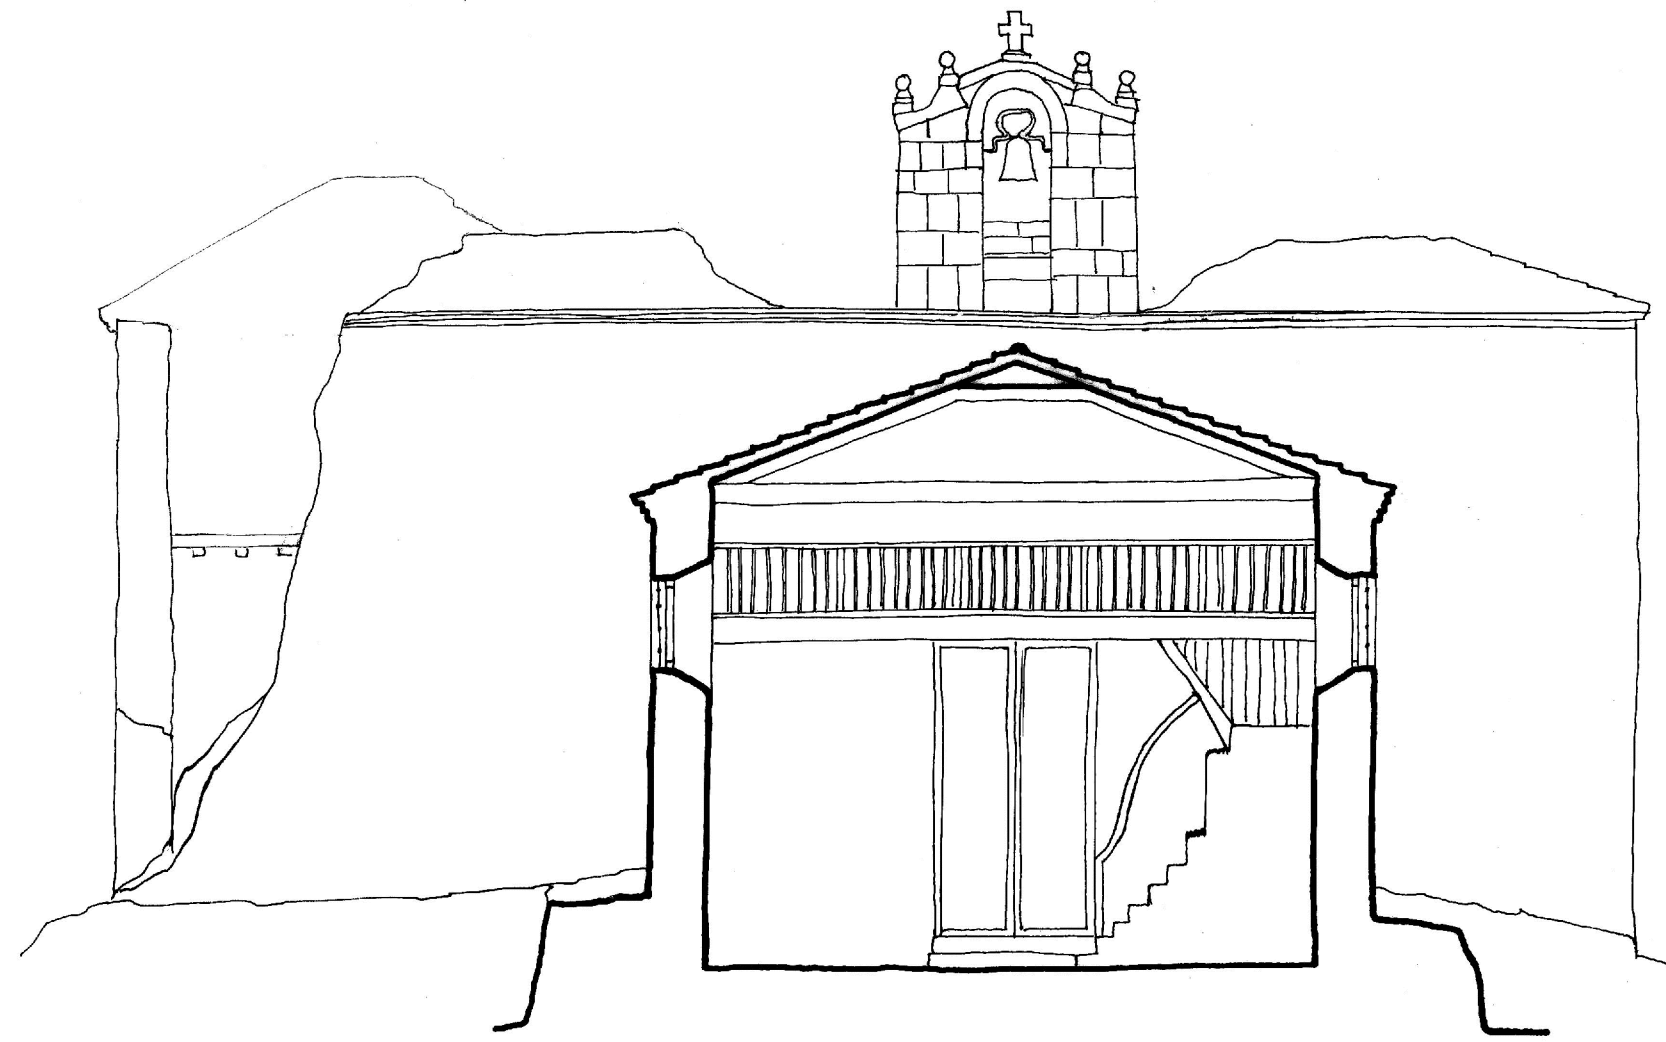

ERMITA DE LA VIRGEN DE CASTRO
CIUDAD ROMANA DE CLUNIA (BURGOS)
ESTADO ACTUAL

SECCIONES Y ALZADO E: 1/100

ANTONIO ALMAGRO/ARQ. NOVIEMBRE 1980