
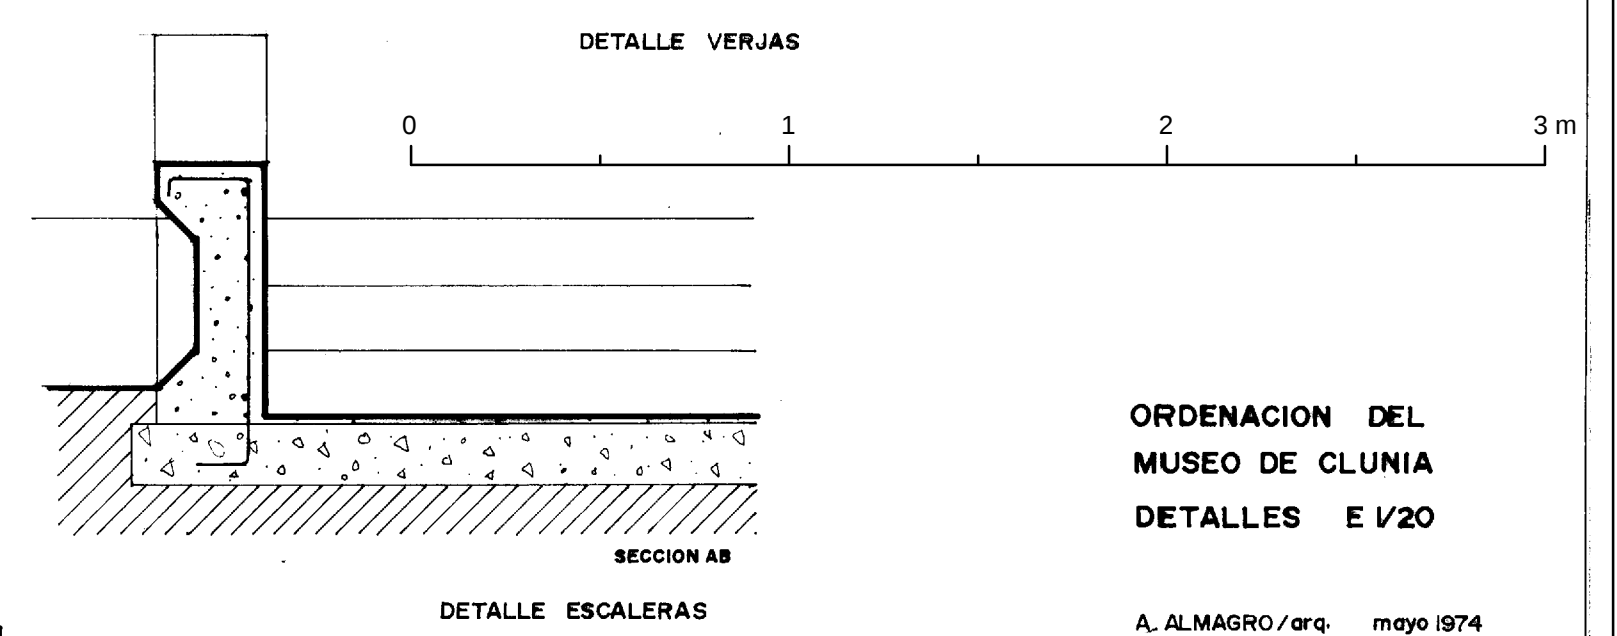
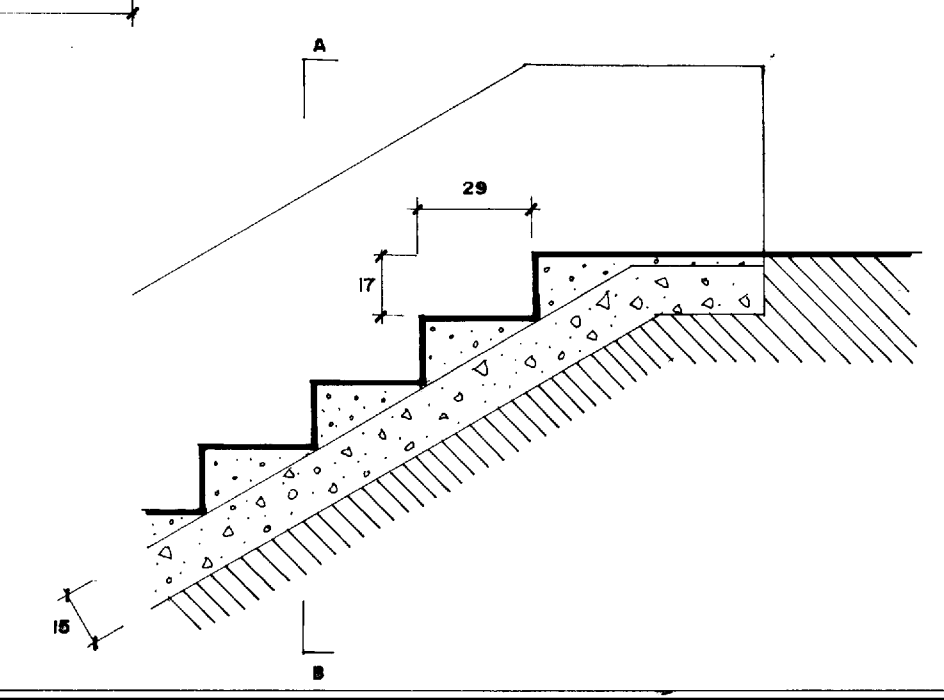
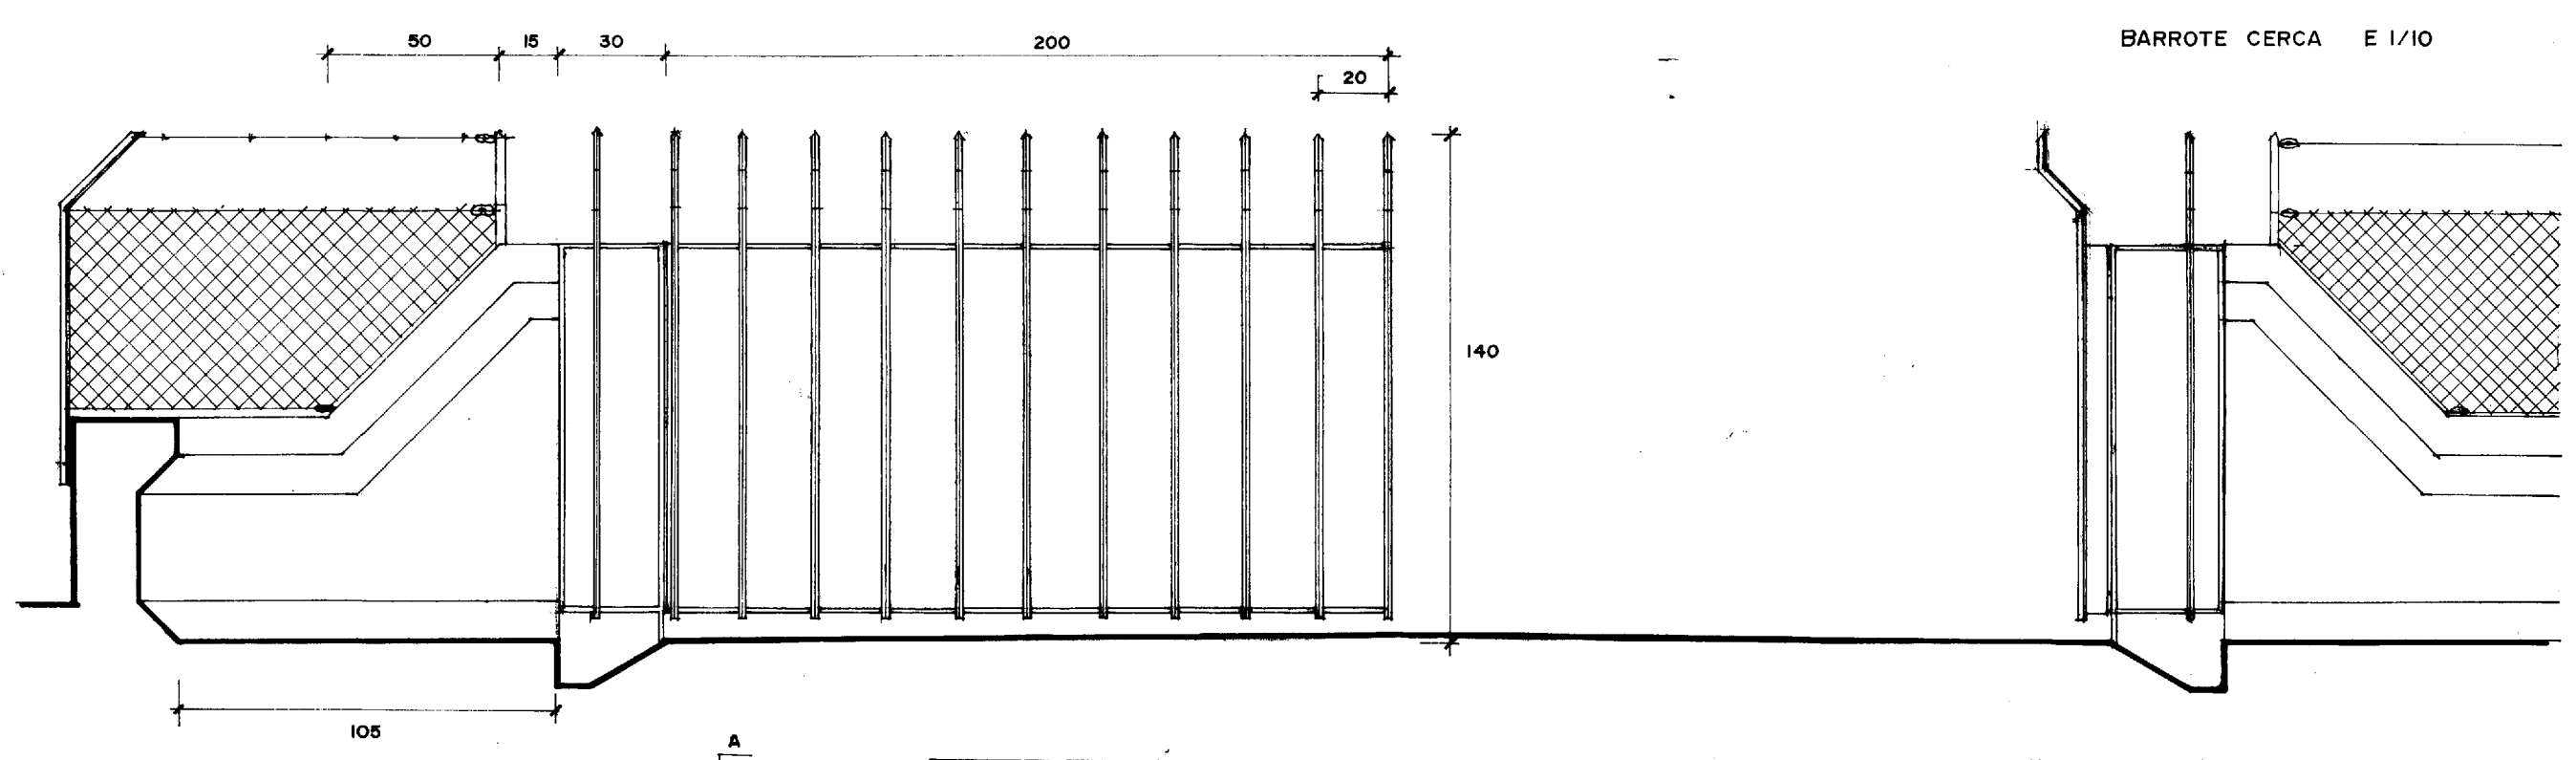
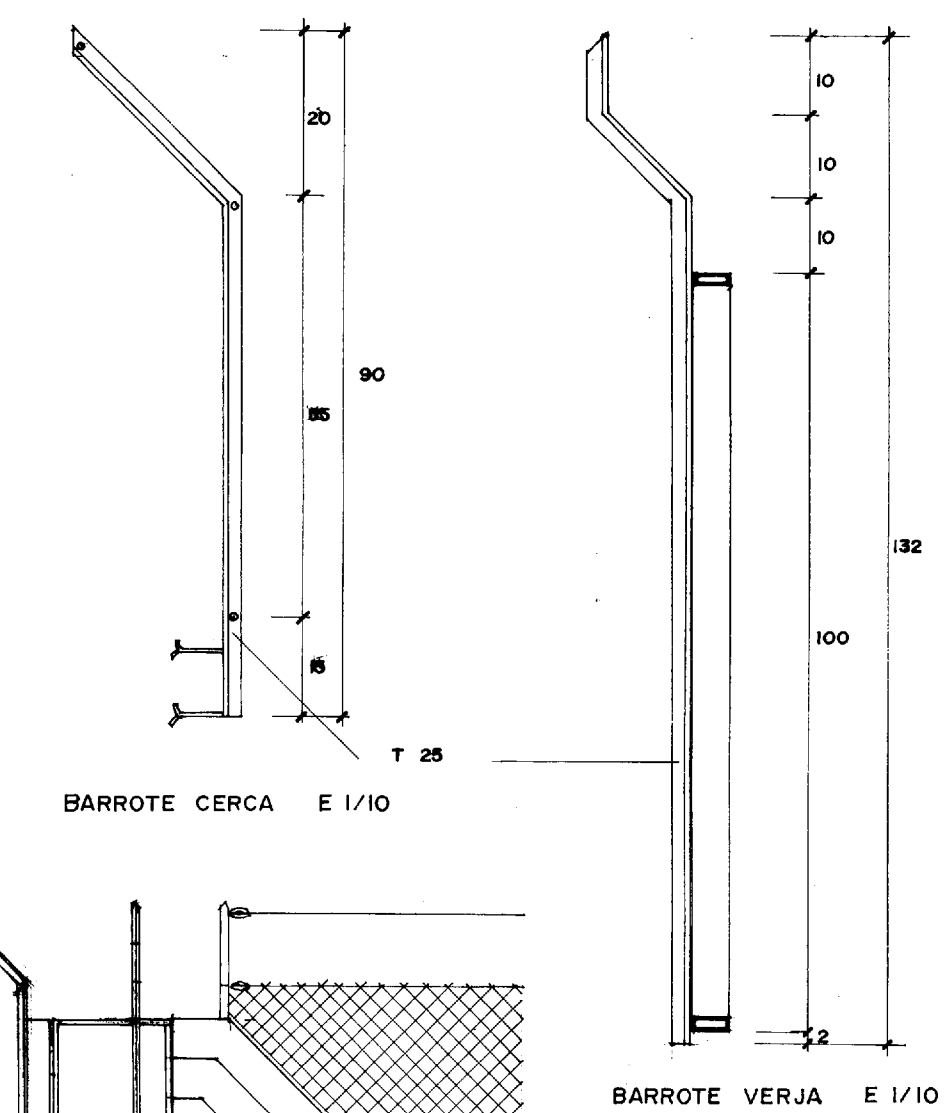


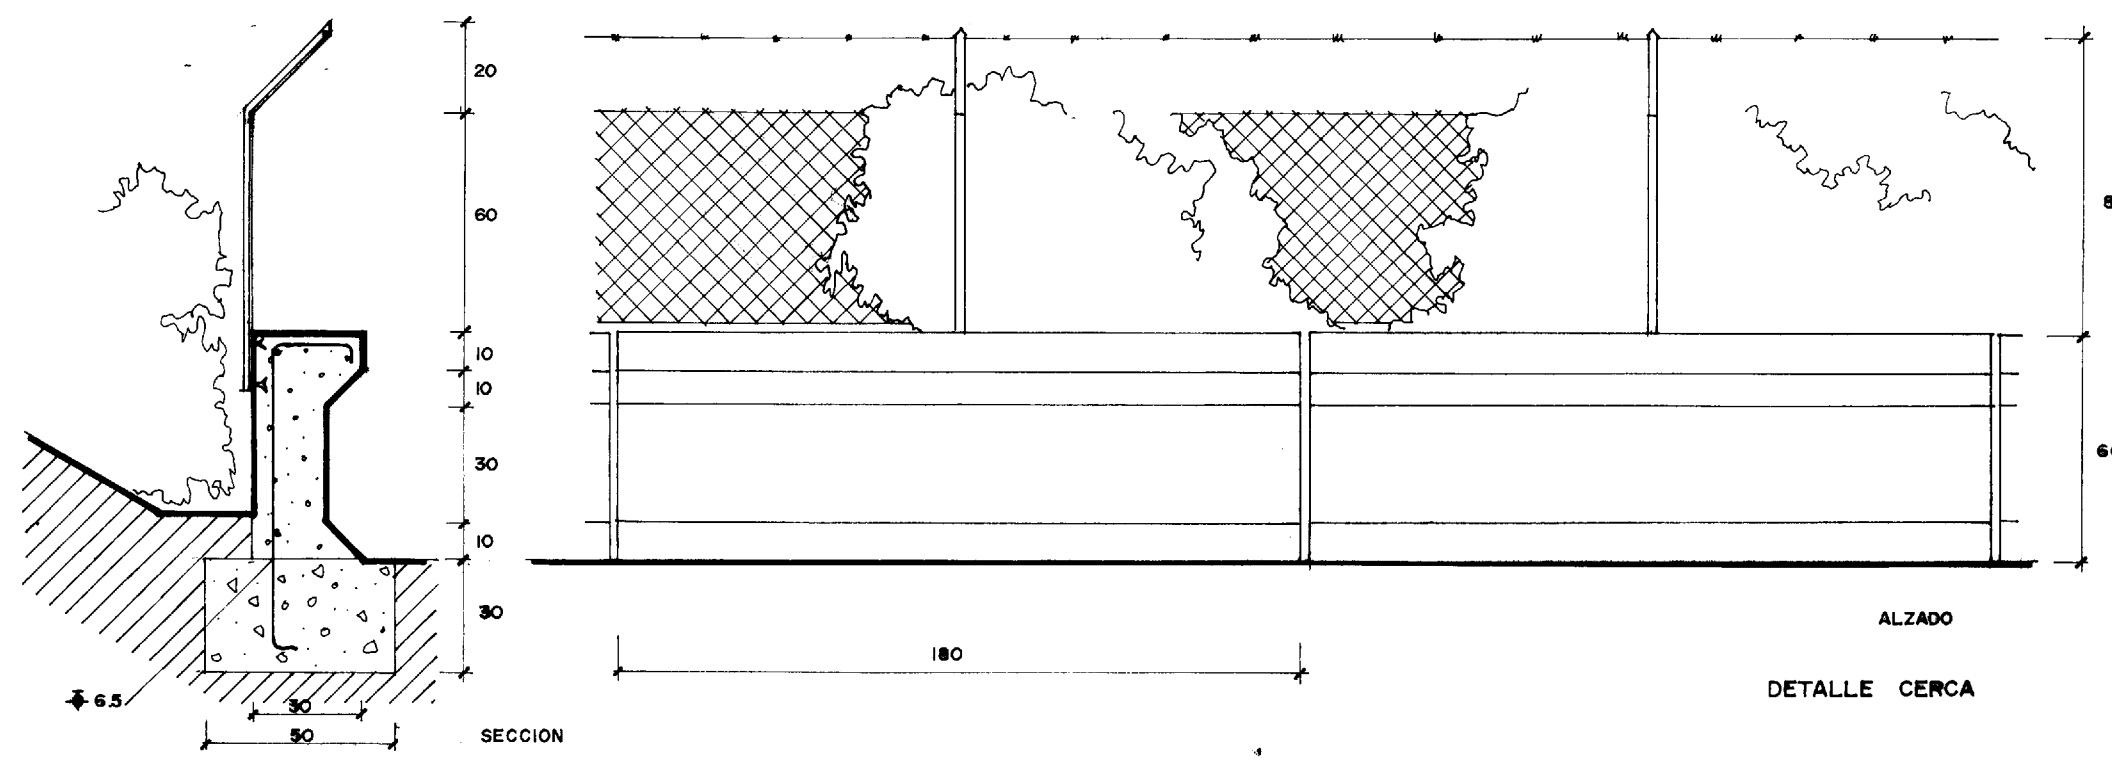

ORDENACION DEL
MUSEO DE CLUNIA
DETALLES E 1/20

A. ALMAGRO / arq. mayo 1974