


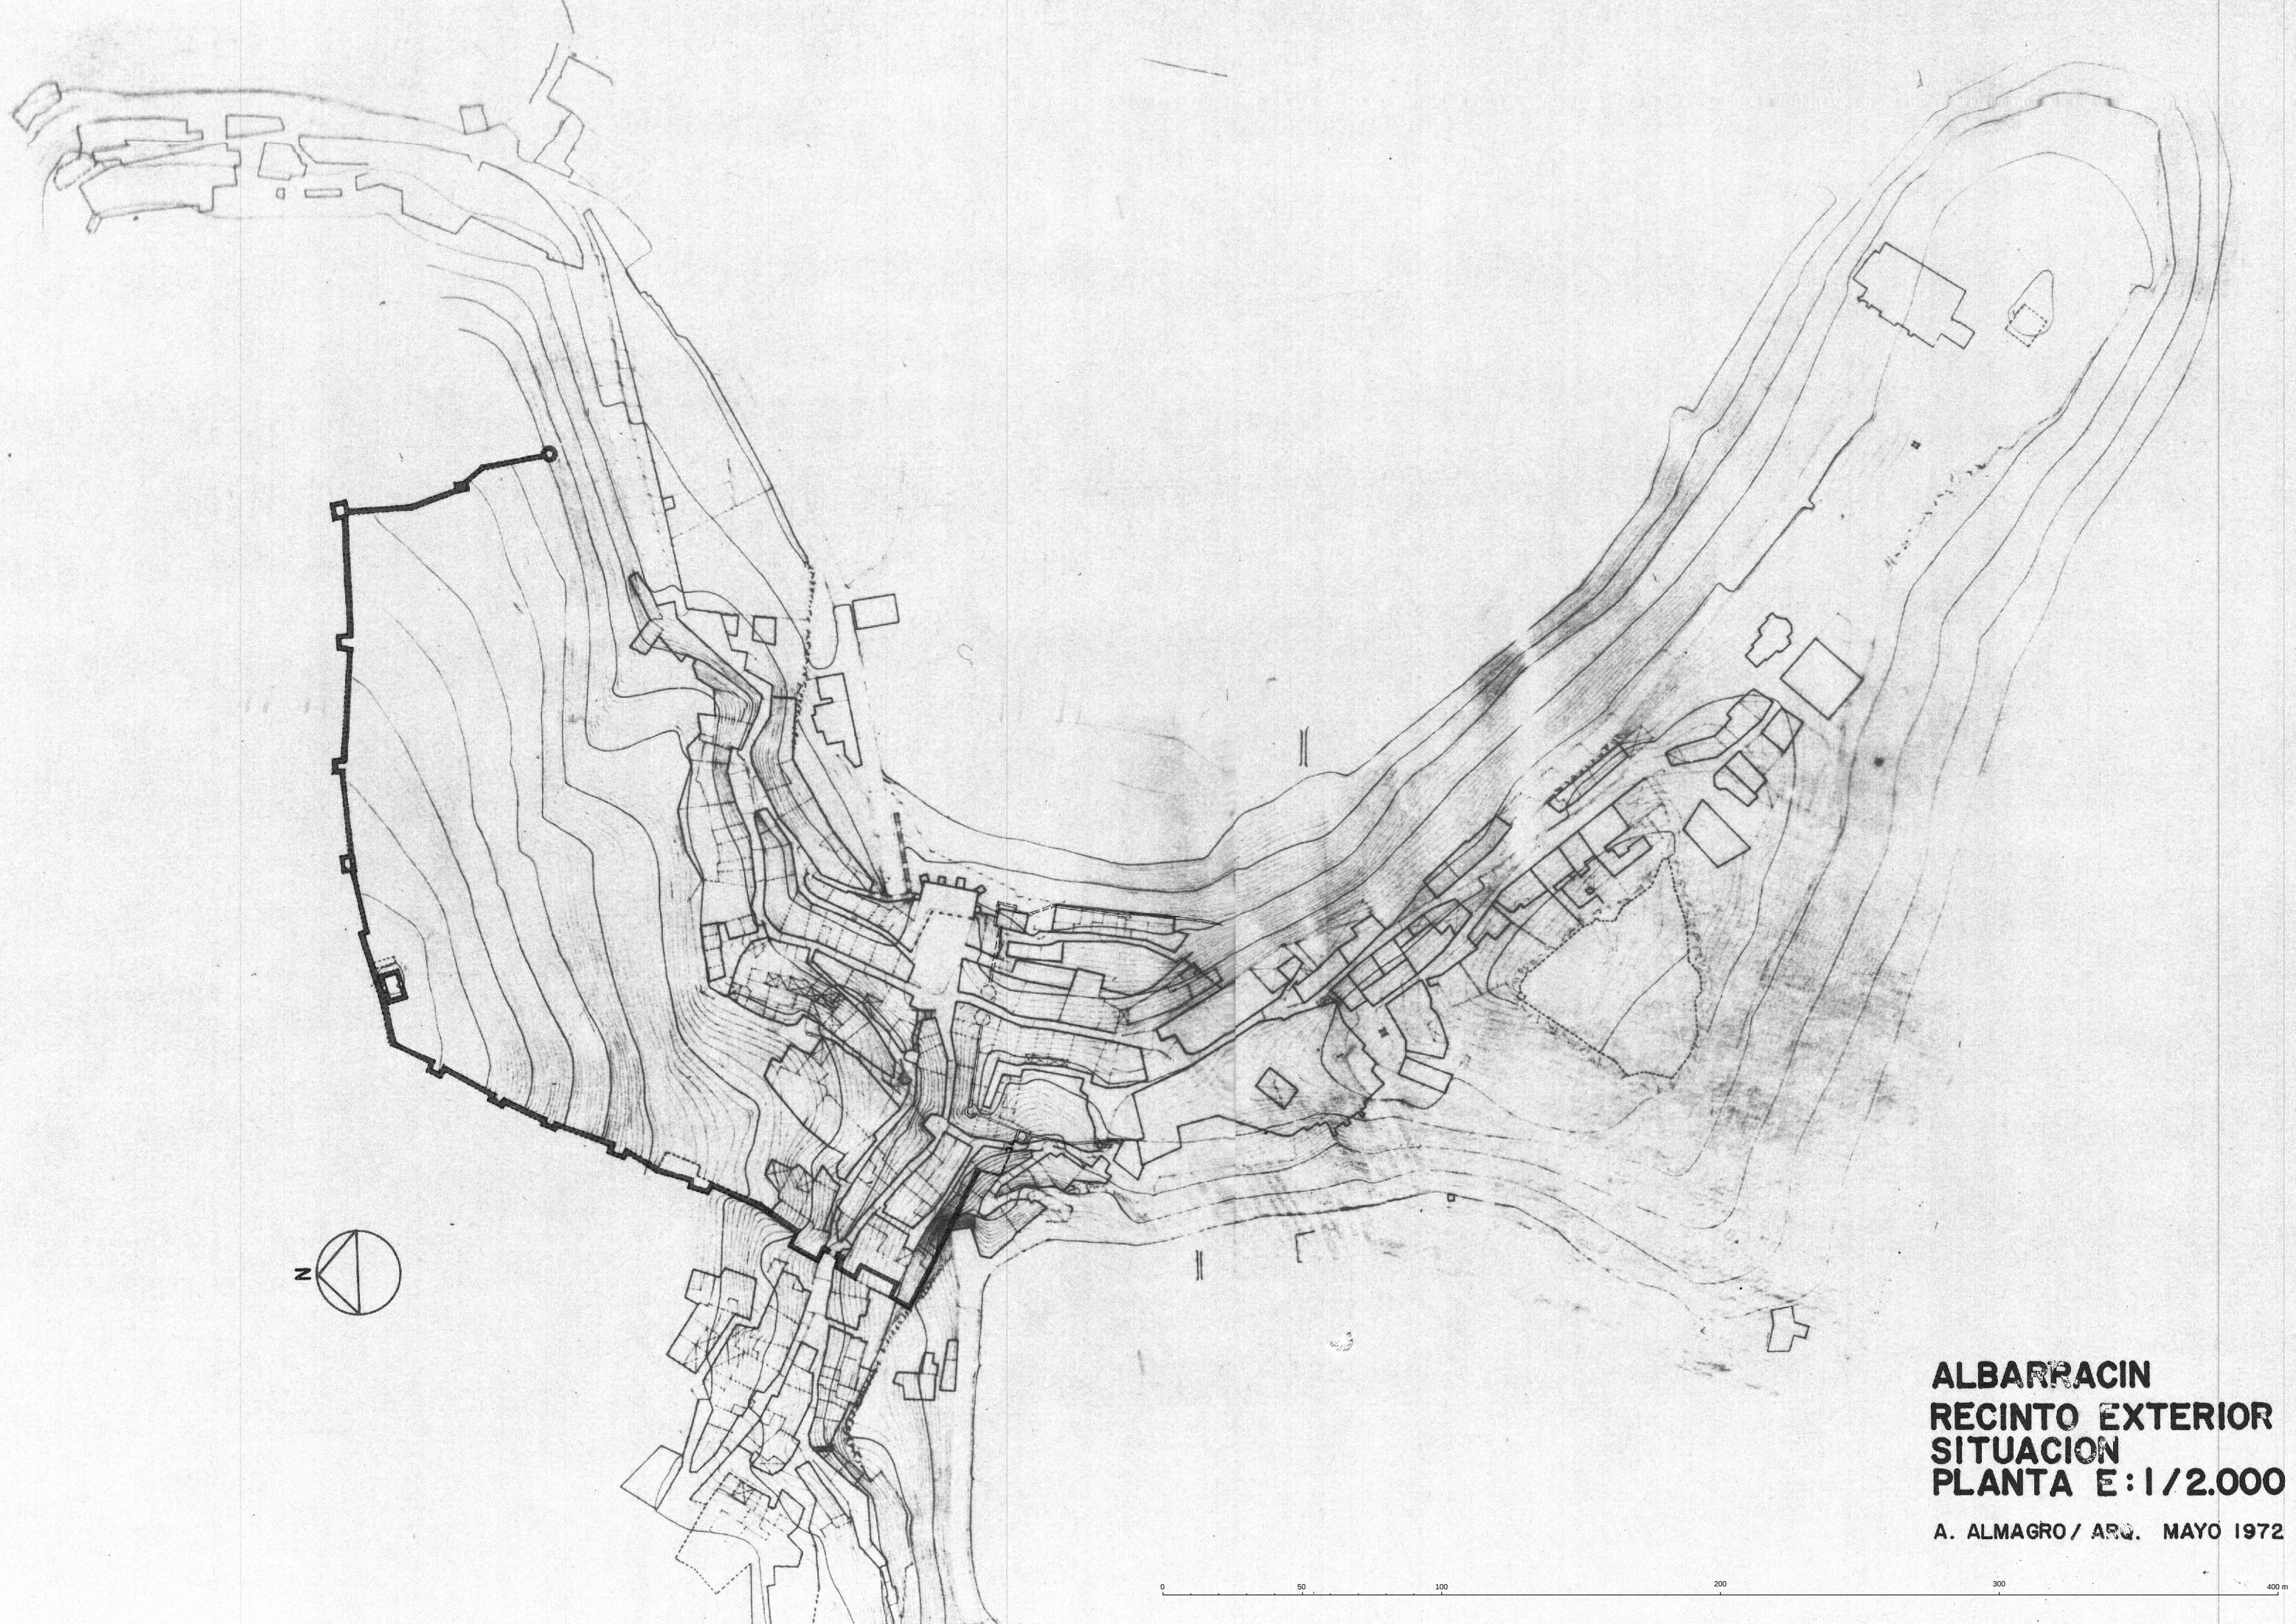

ALBARRACIN
RECINTO EXTERIOR
SITUACION
PLANTA E:1/2.000
A. ALMAGRO / ARQ. MAYO 1972