


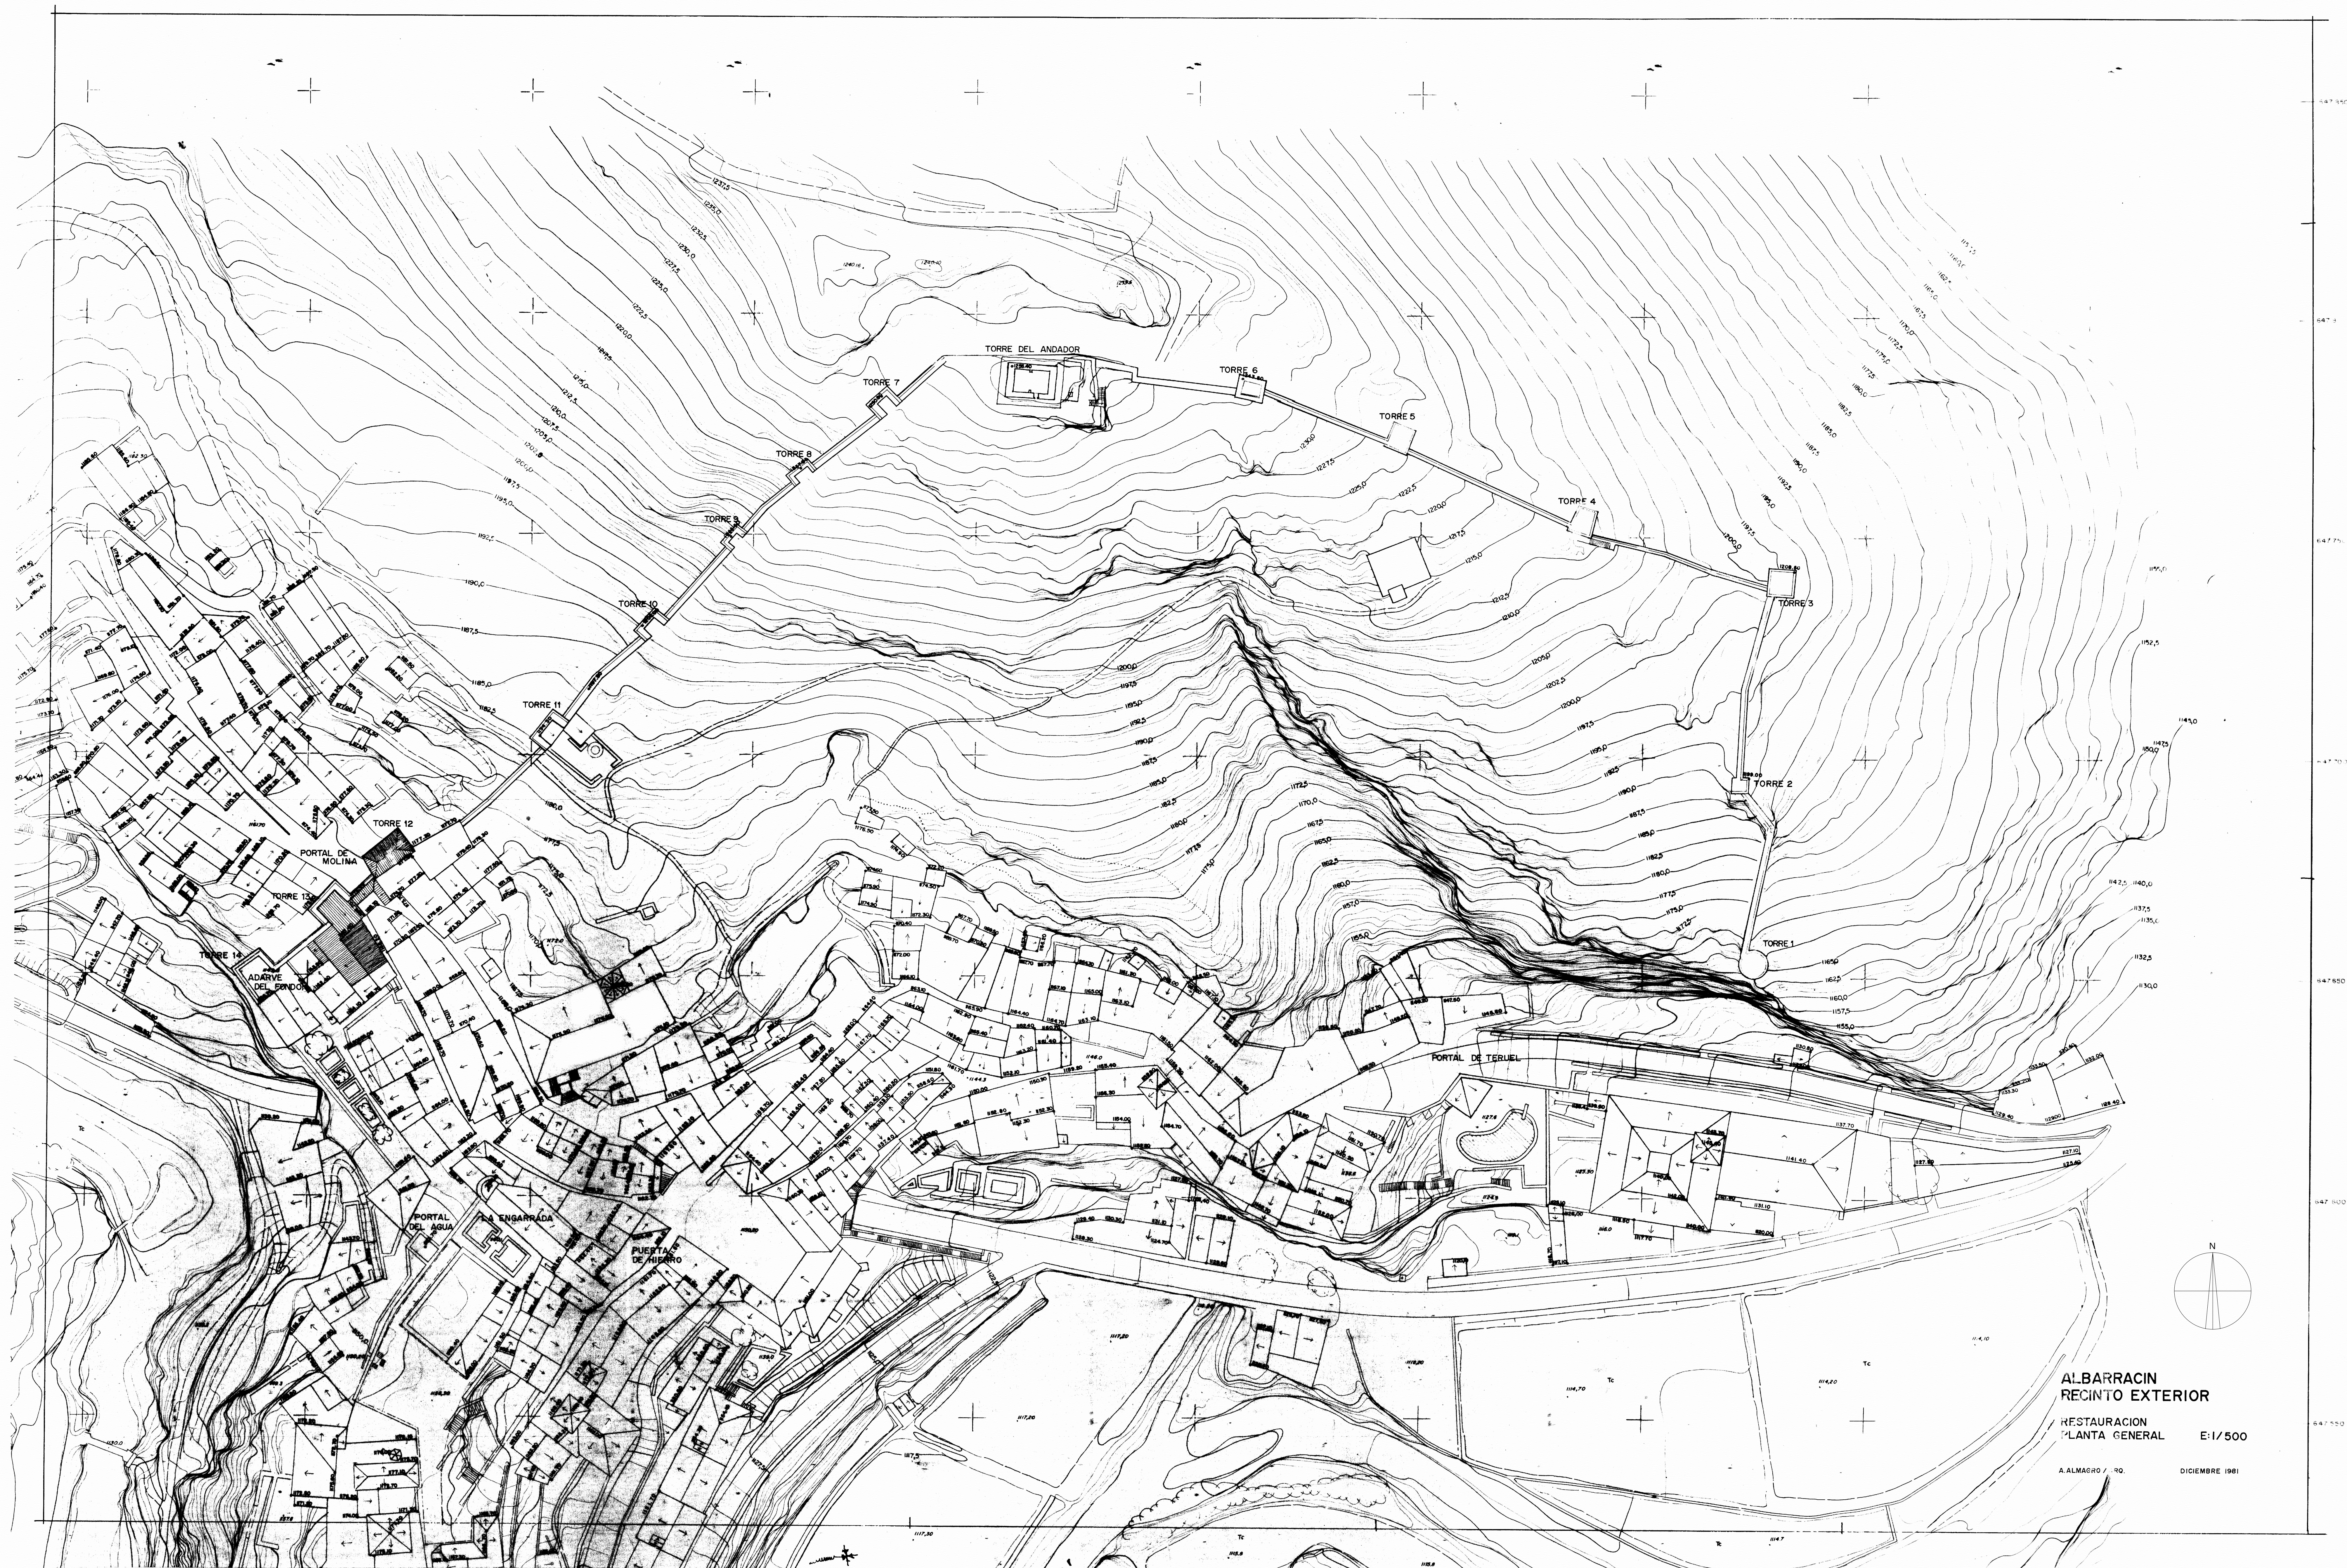

ALBARRACIN
RECINTO EXTERIOR
RESTAURACION
PLANTA GENERAL E:1/500

A. ALMAGRO / '90. DICIEMBRE 1991