


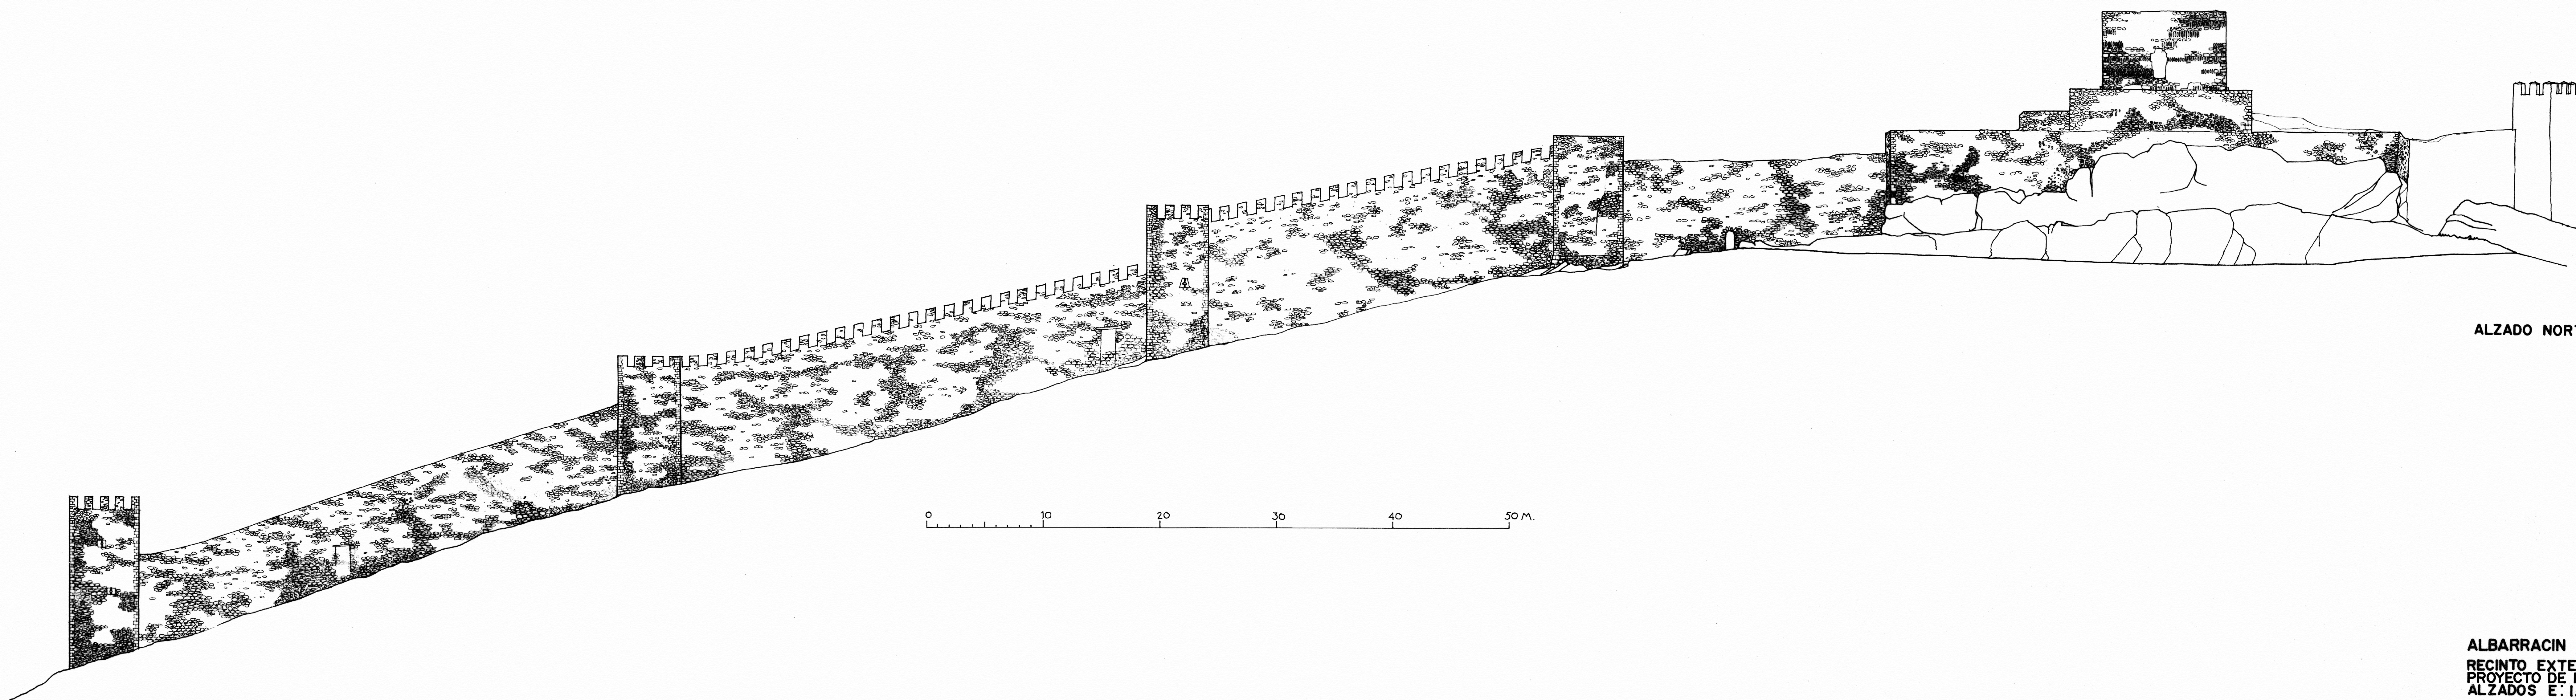

ALZADO NORTE

ALBARRACIN
RECINTO EXTERIOR
PROYECTO DE RESTAURACION
ALZADOS E: 1/200
A. ALMAGRO ARQ. DICIEMBRE 1981

0

50

100

200 m