


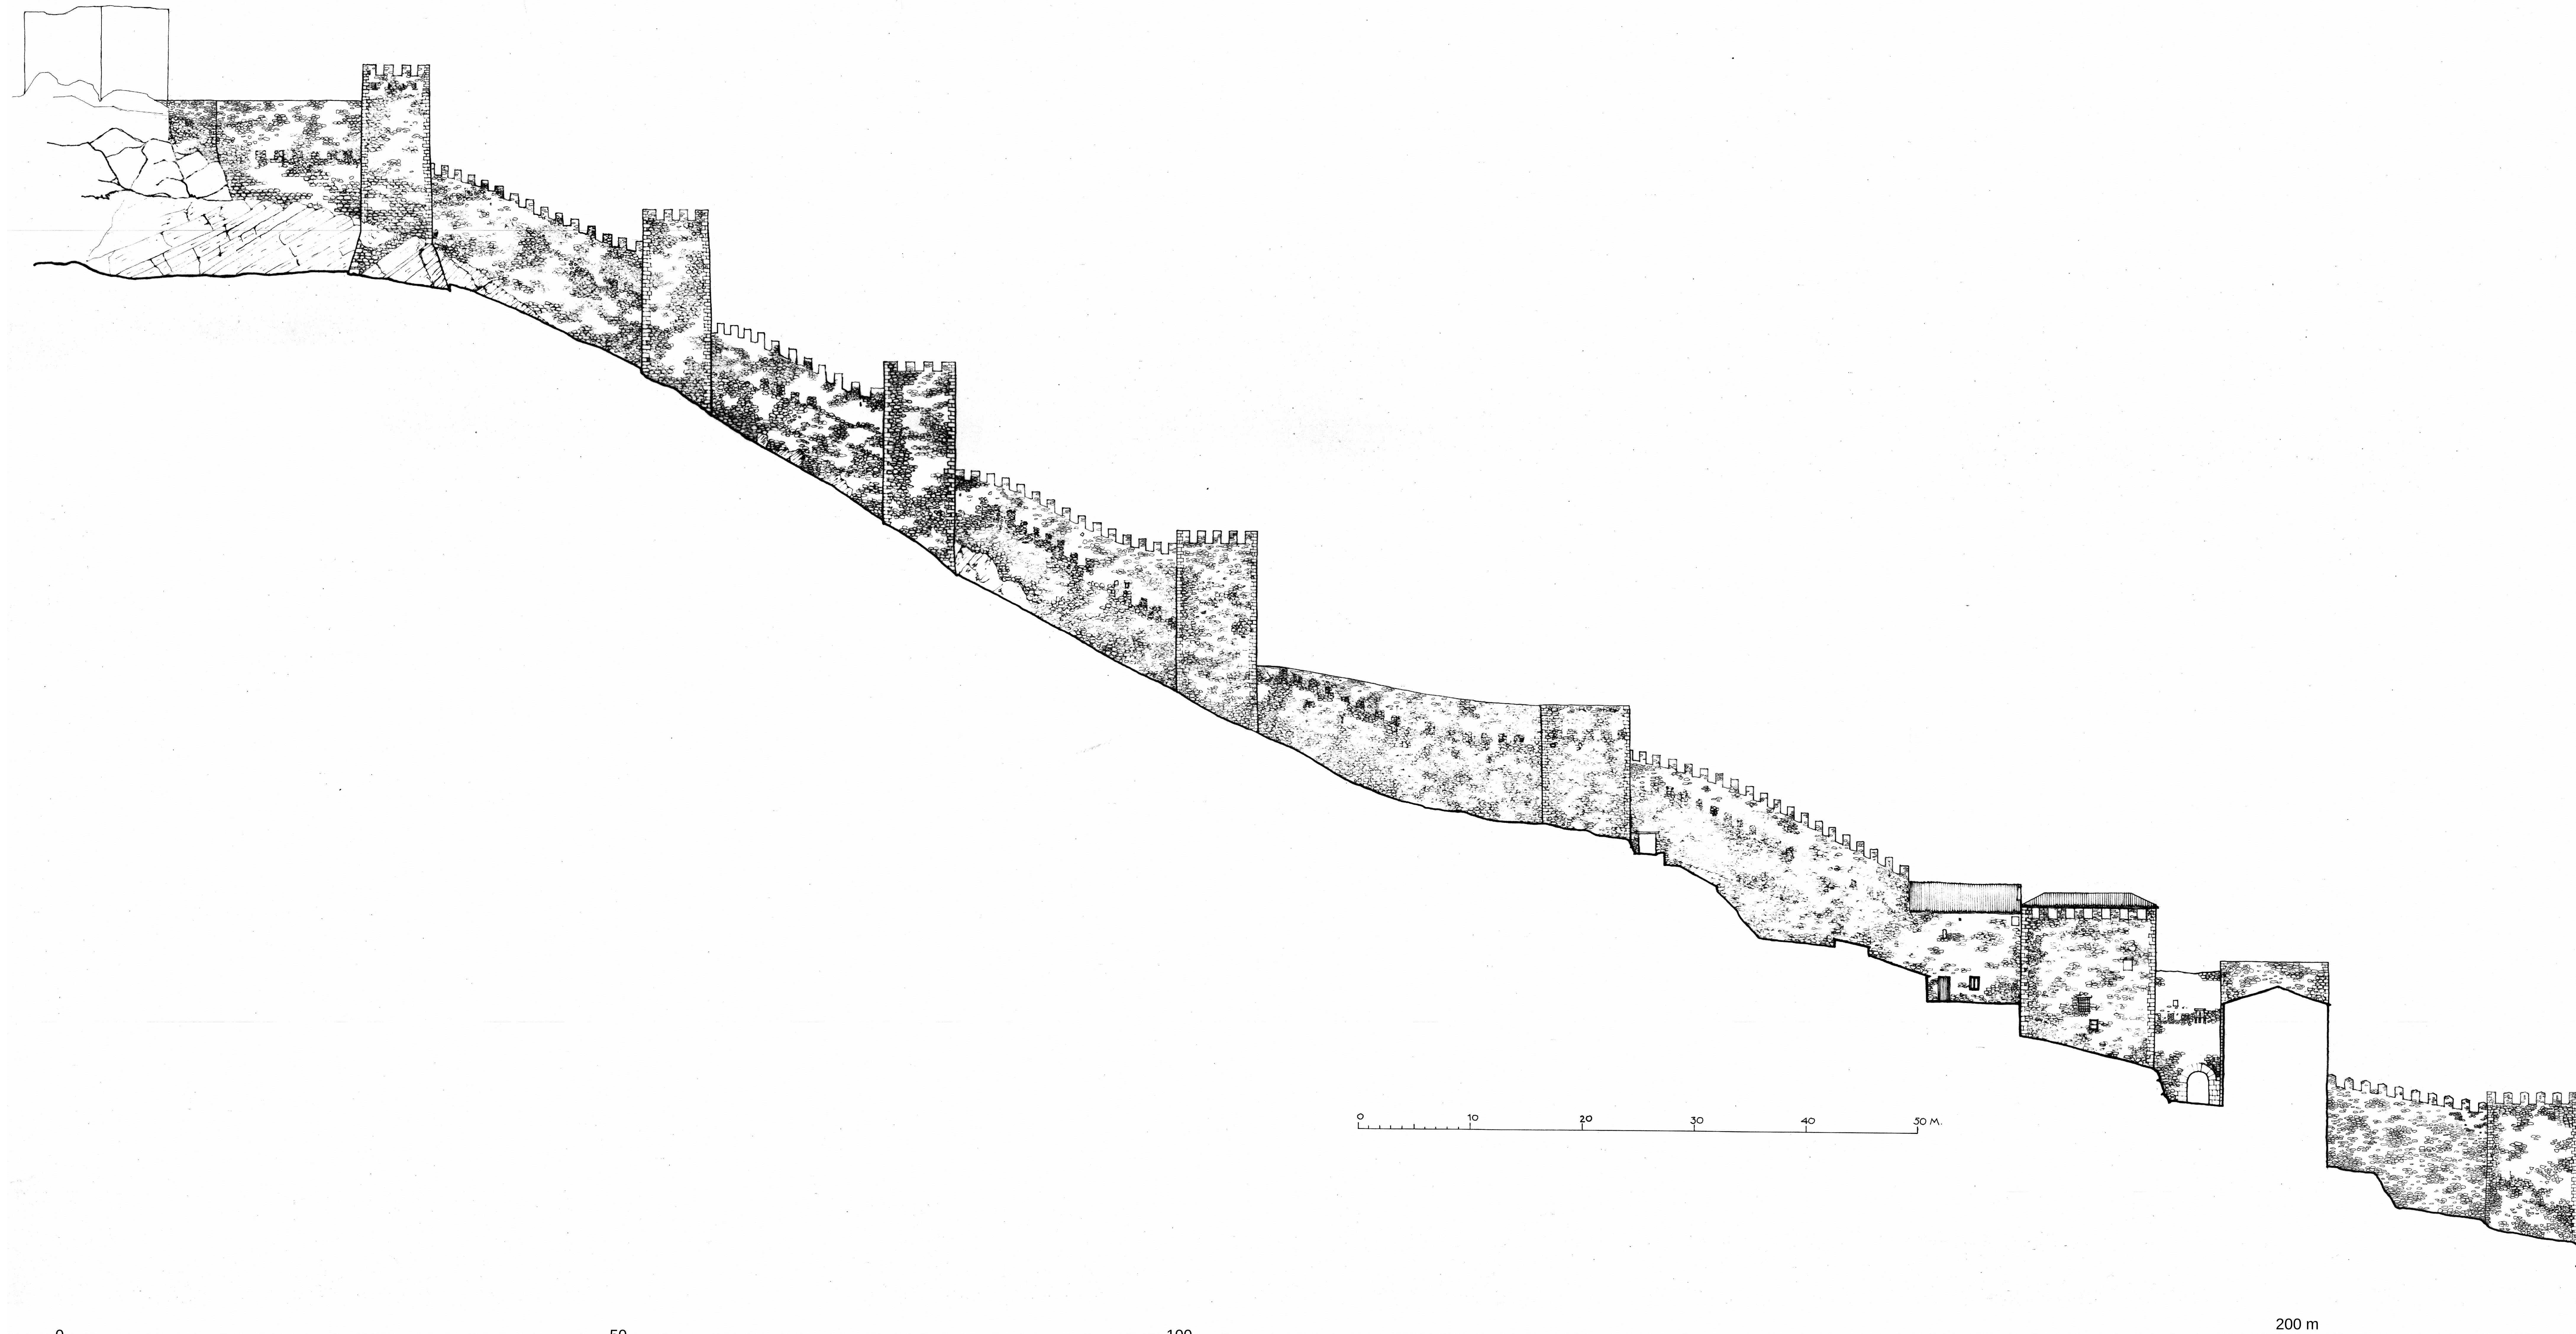

ALBARRACIN
RECINTO EXTERIOR
RESTAURACION
ALZADO OESTE E: 1/200

A. ALMAGRO / A.R.O. ENERO 1982