


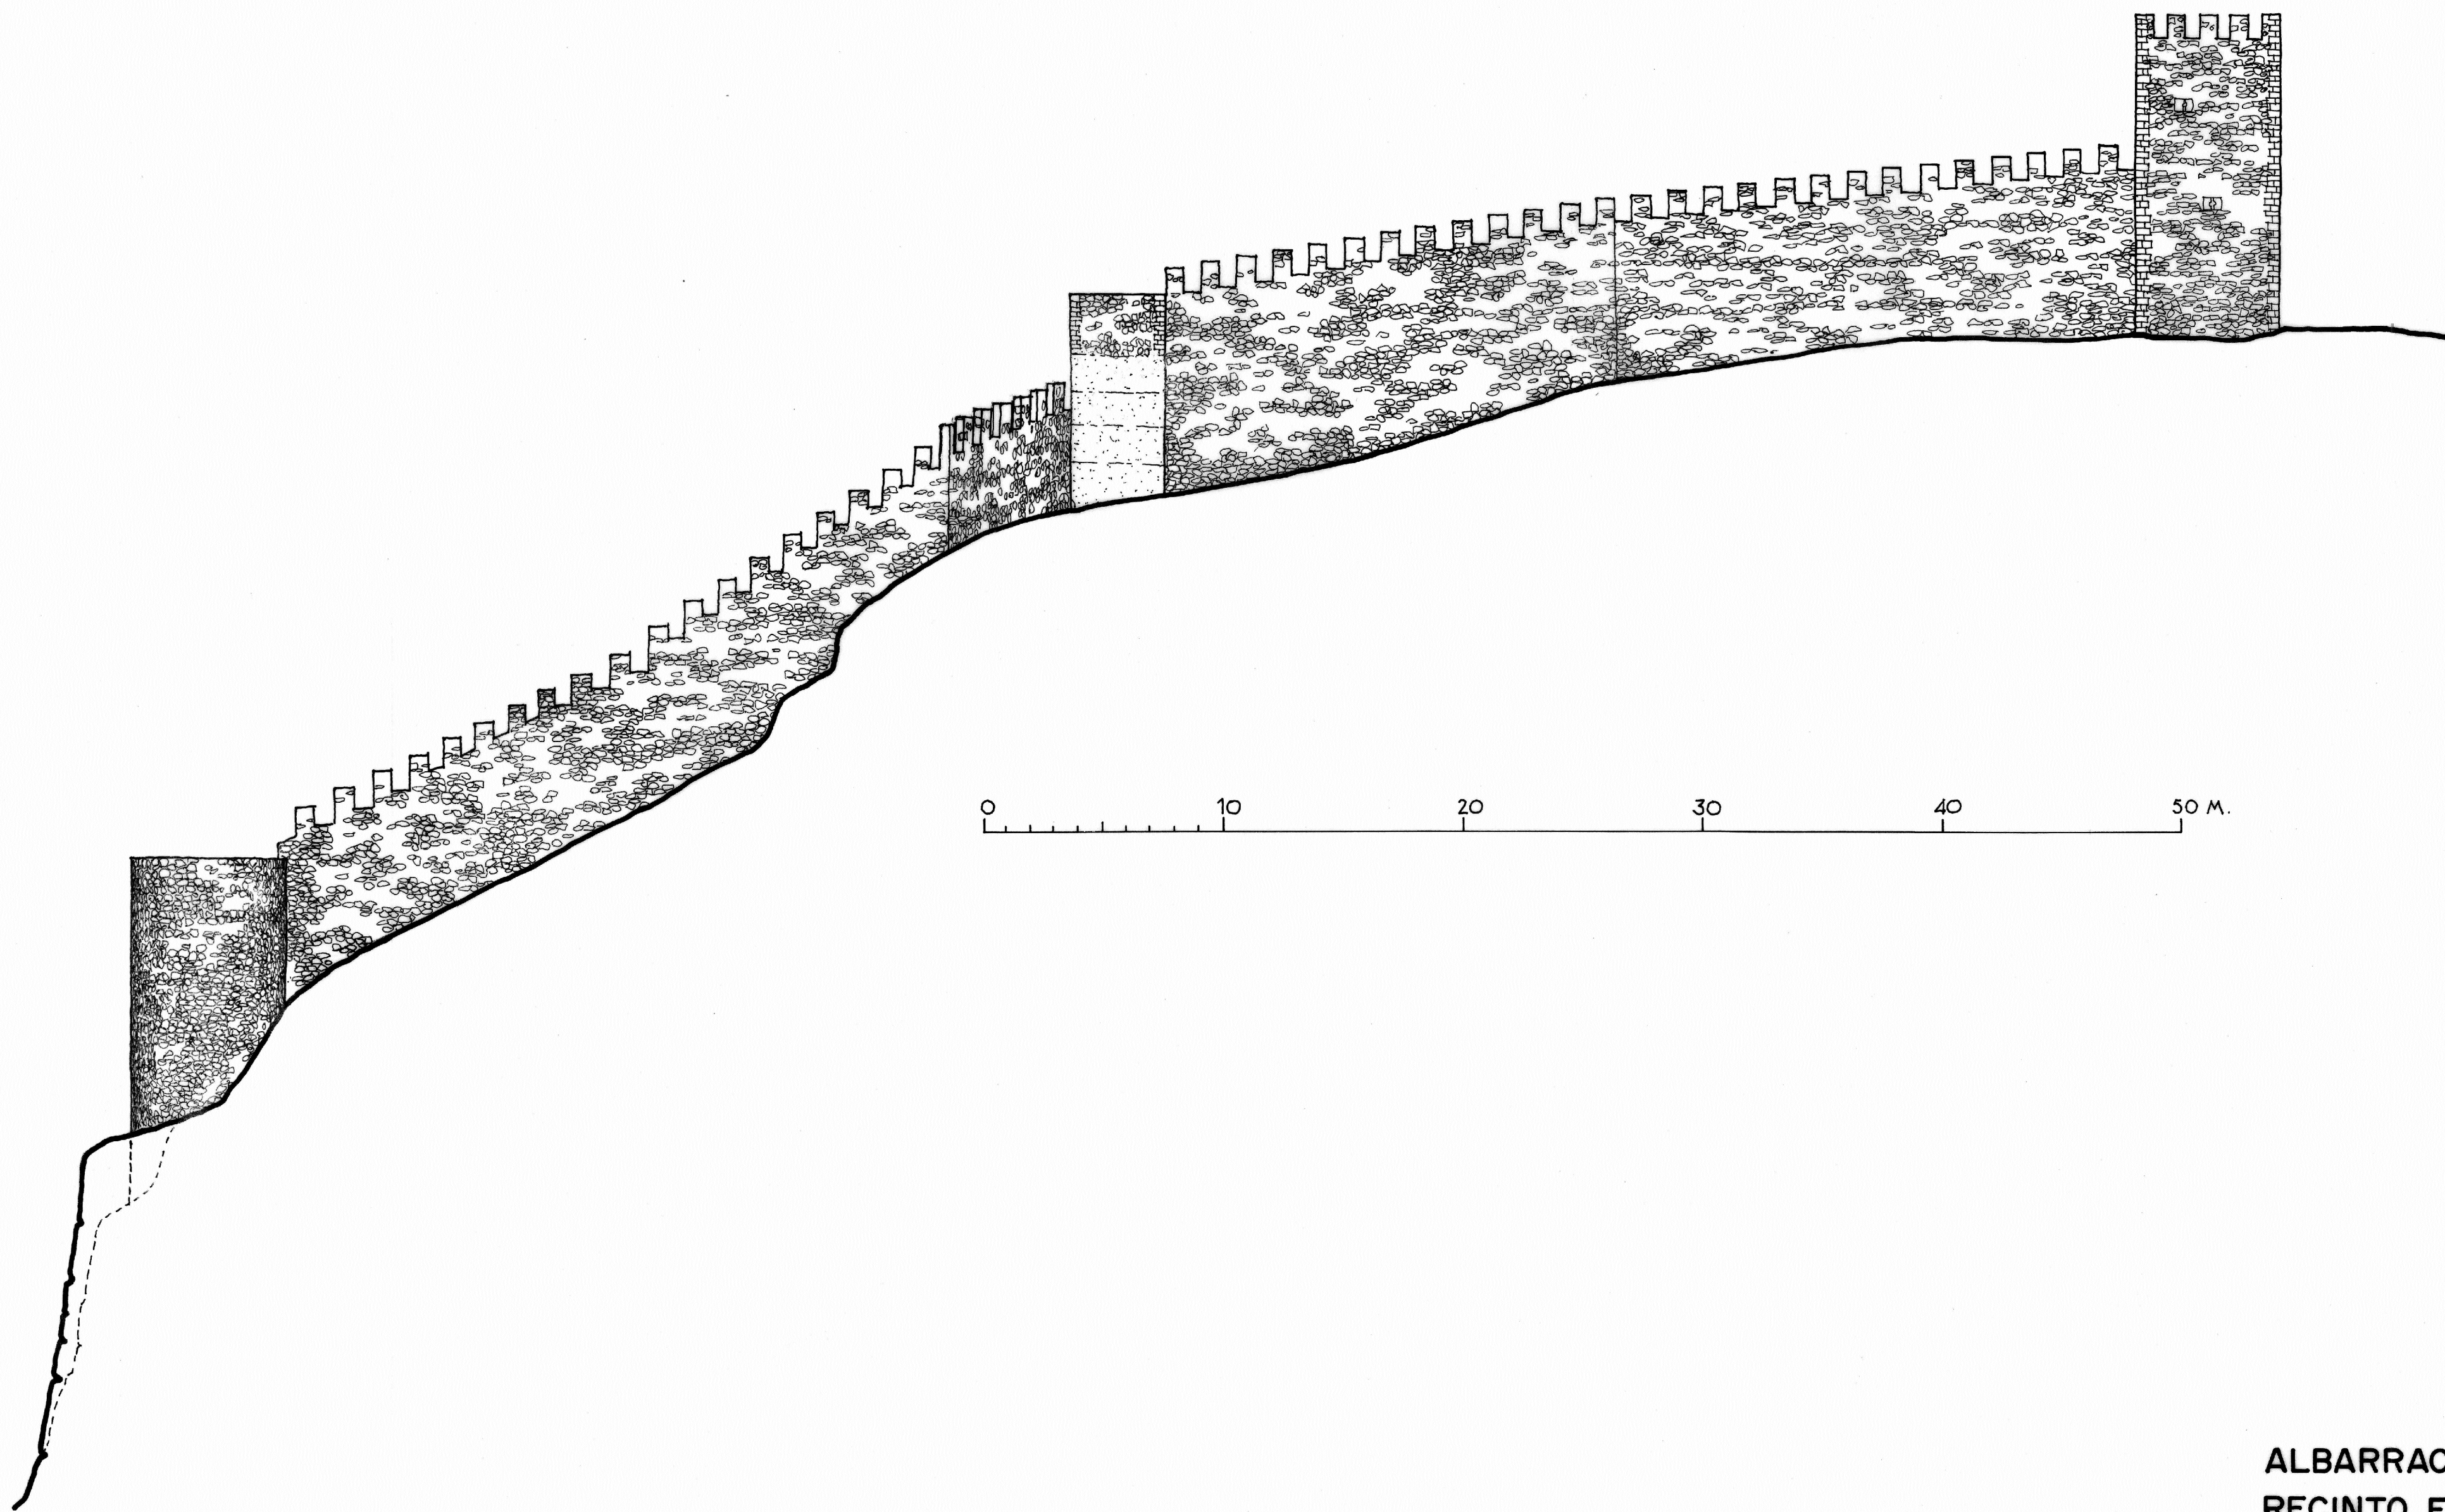

**ALBARRACIN
RECINTO EXTERIOR**

**ALZADO ESTE
RESTAURACION**

E: 1/200