


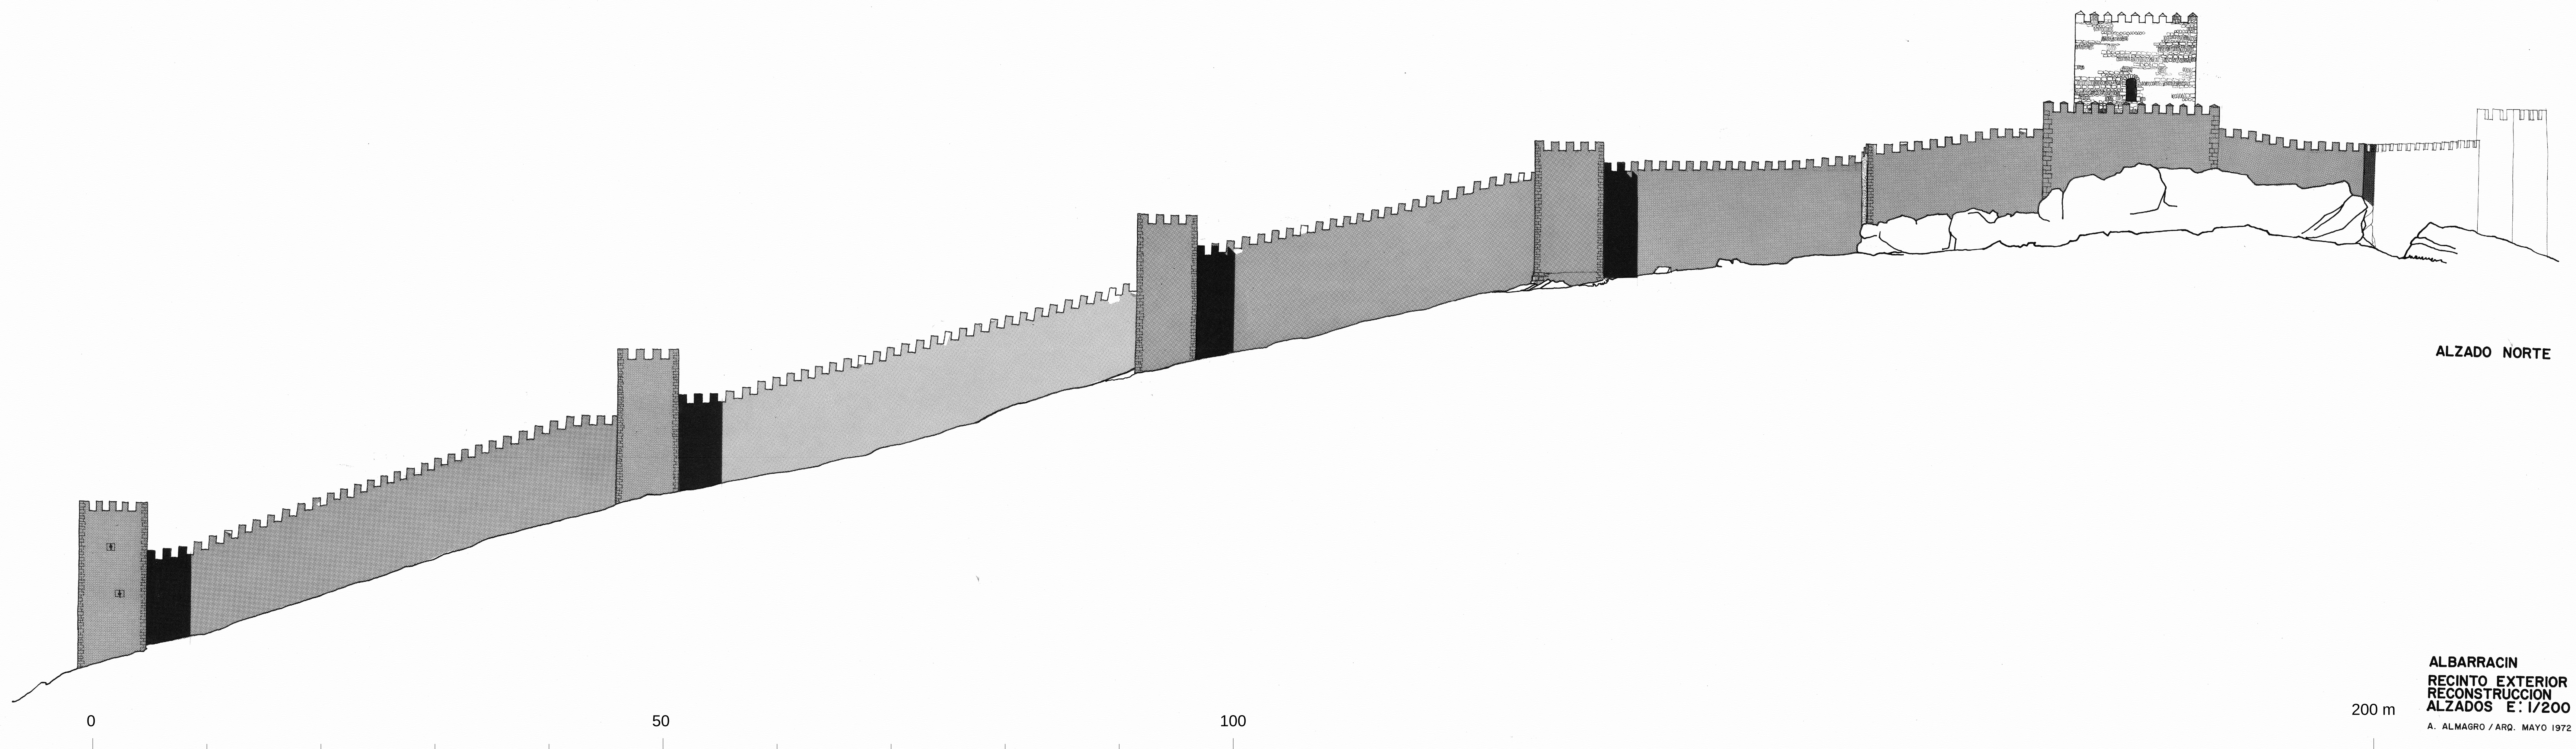

ALZADO NORTE

ALBARRACIN
RECINTO EXTERIOR
RECONSTRUCCION
ALZADOS E: 1/200
A. ALMAGRO / ARQ. MAYO 1972