


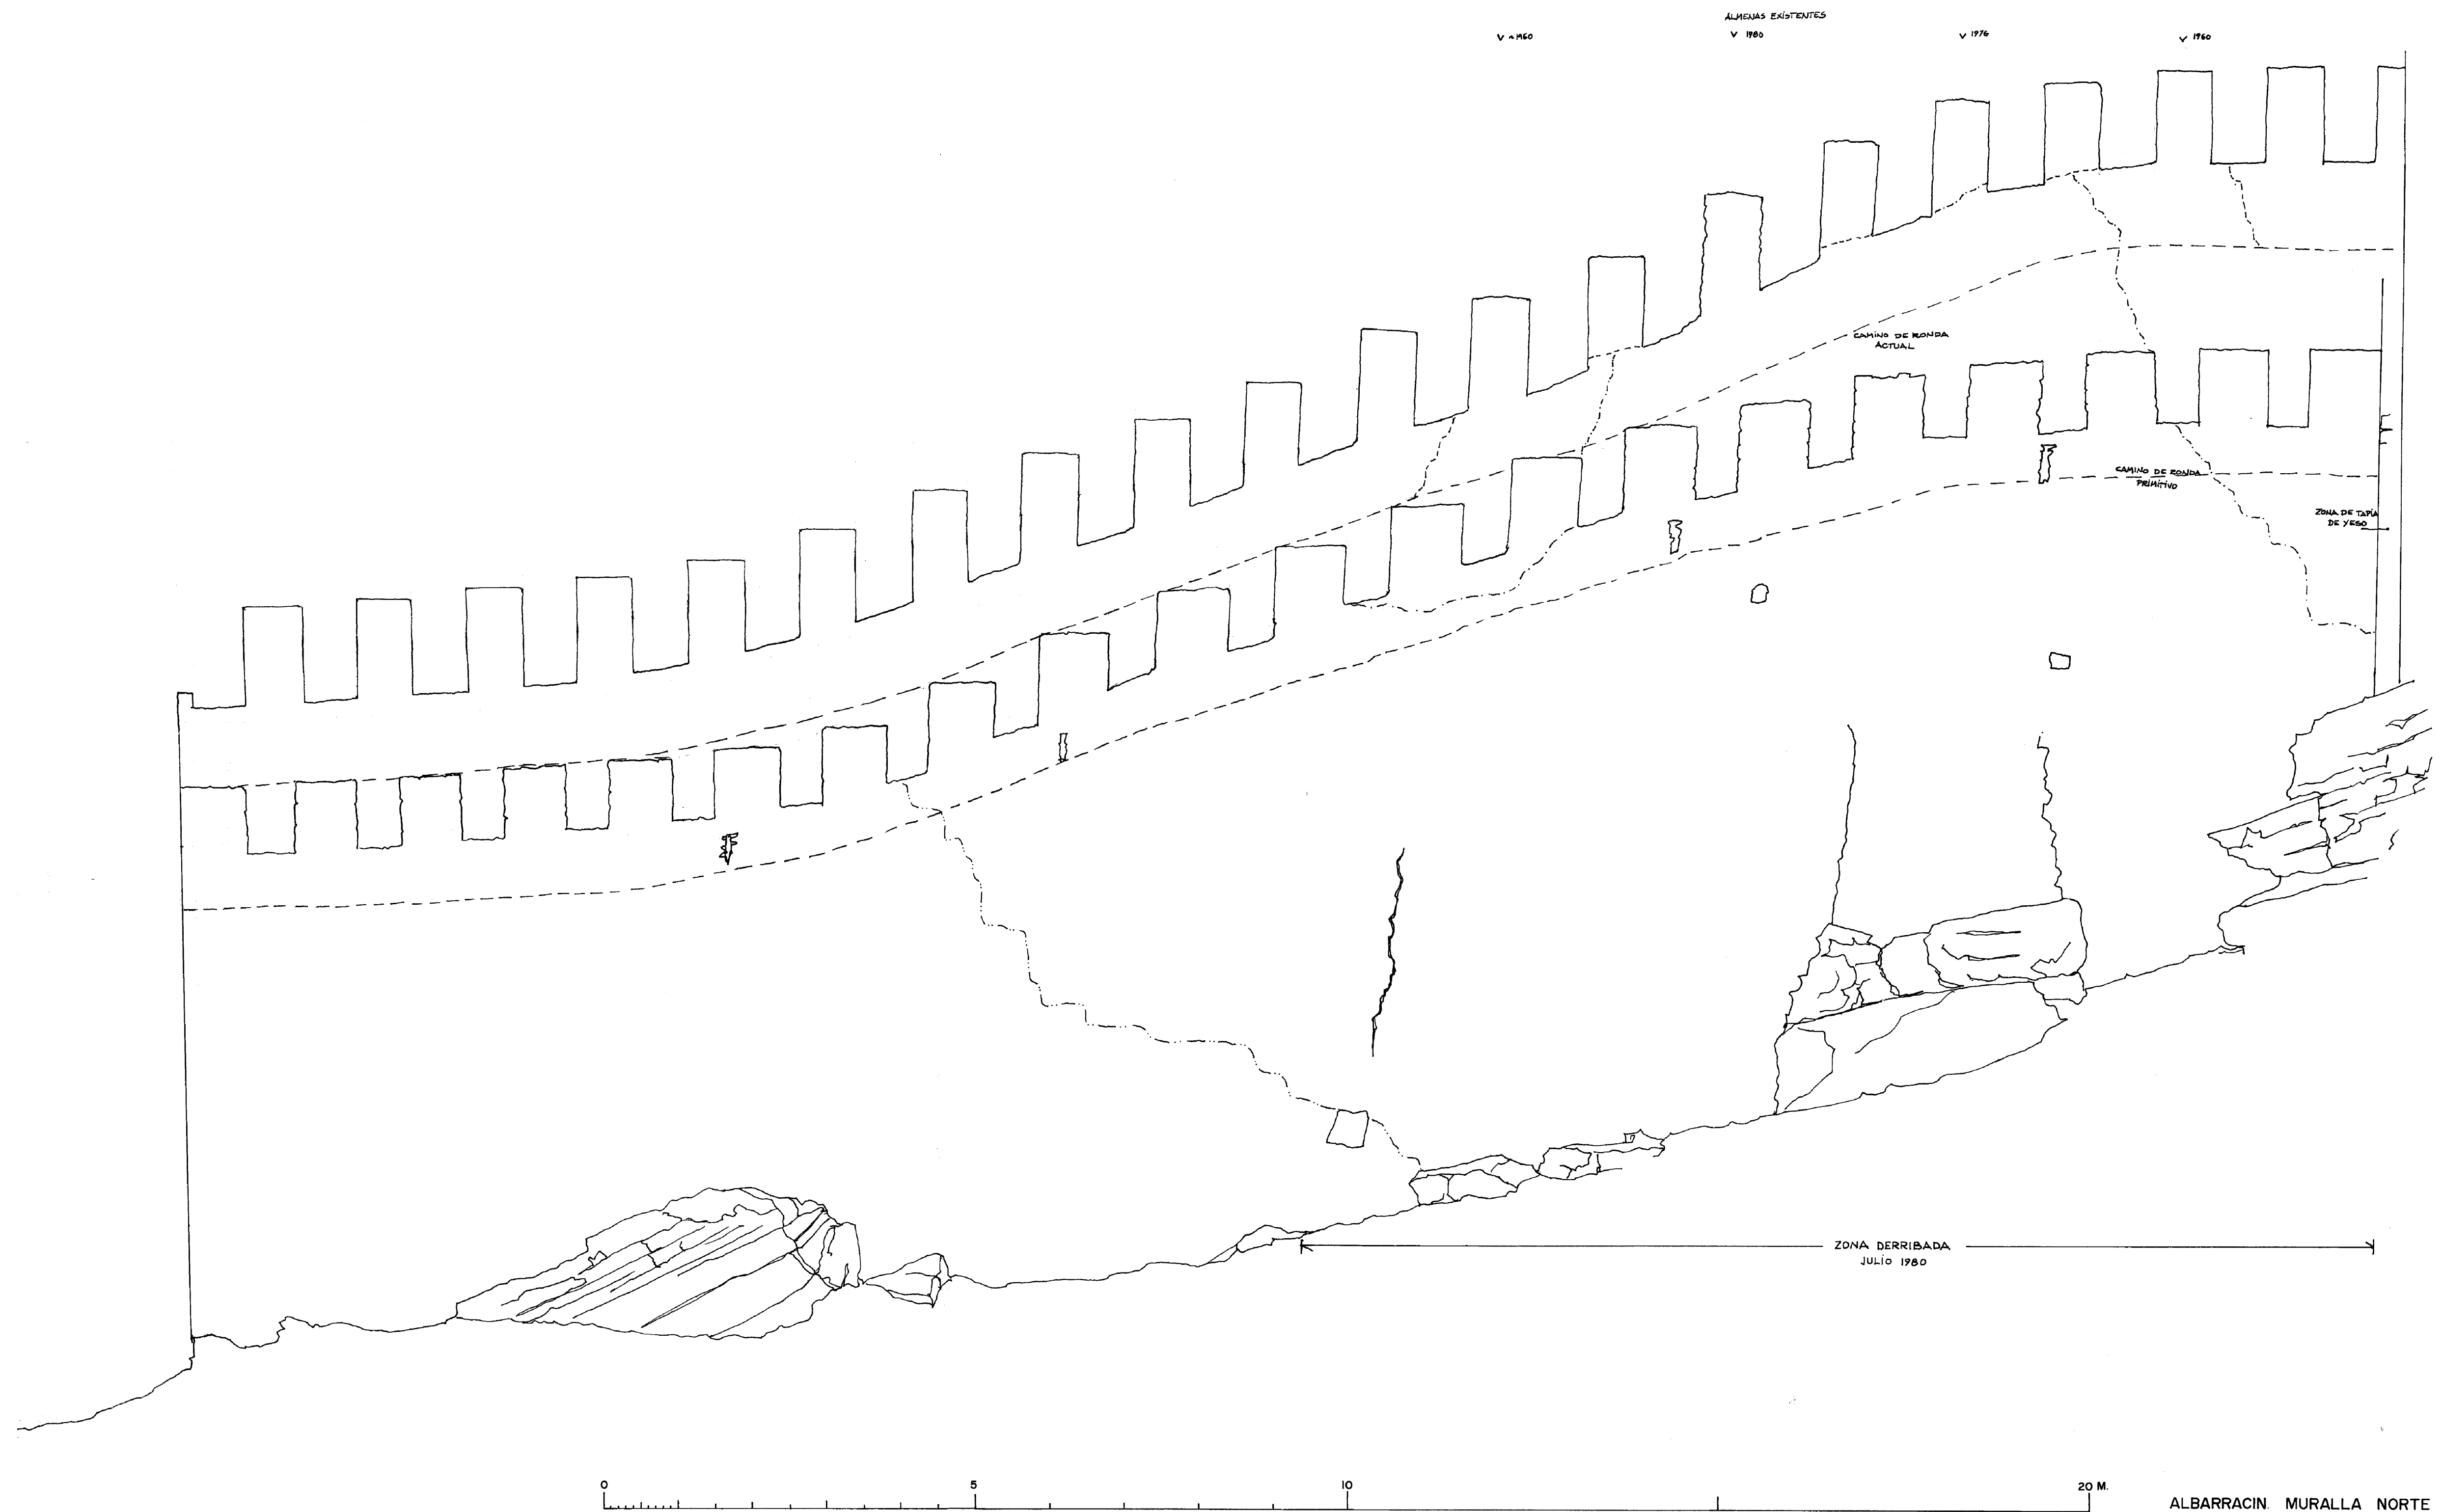

ALBARRACIN. MURALLA NORTE
 LIENZO 2 E. 1/50
 A. ALMAGRO / arq. JULIO 1980