


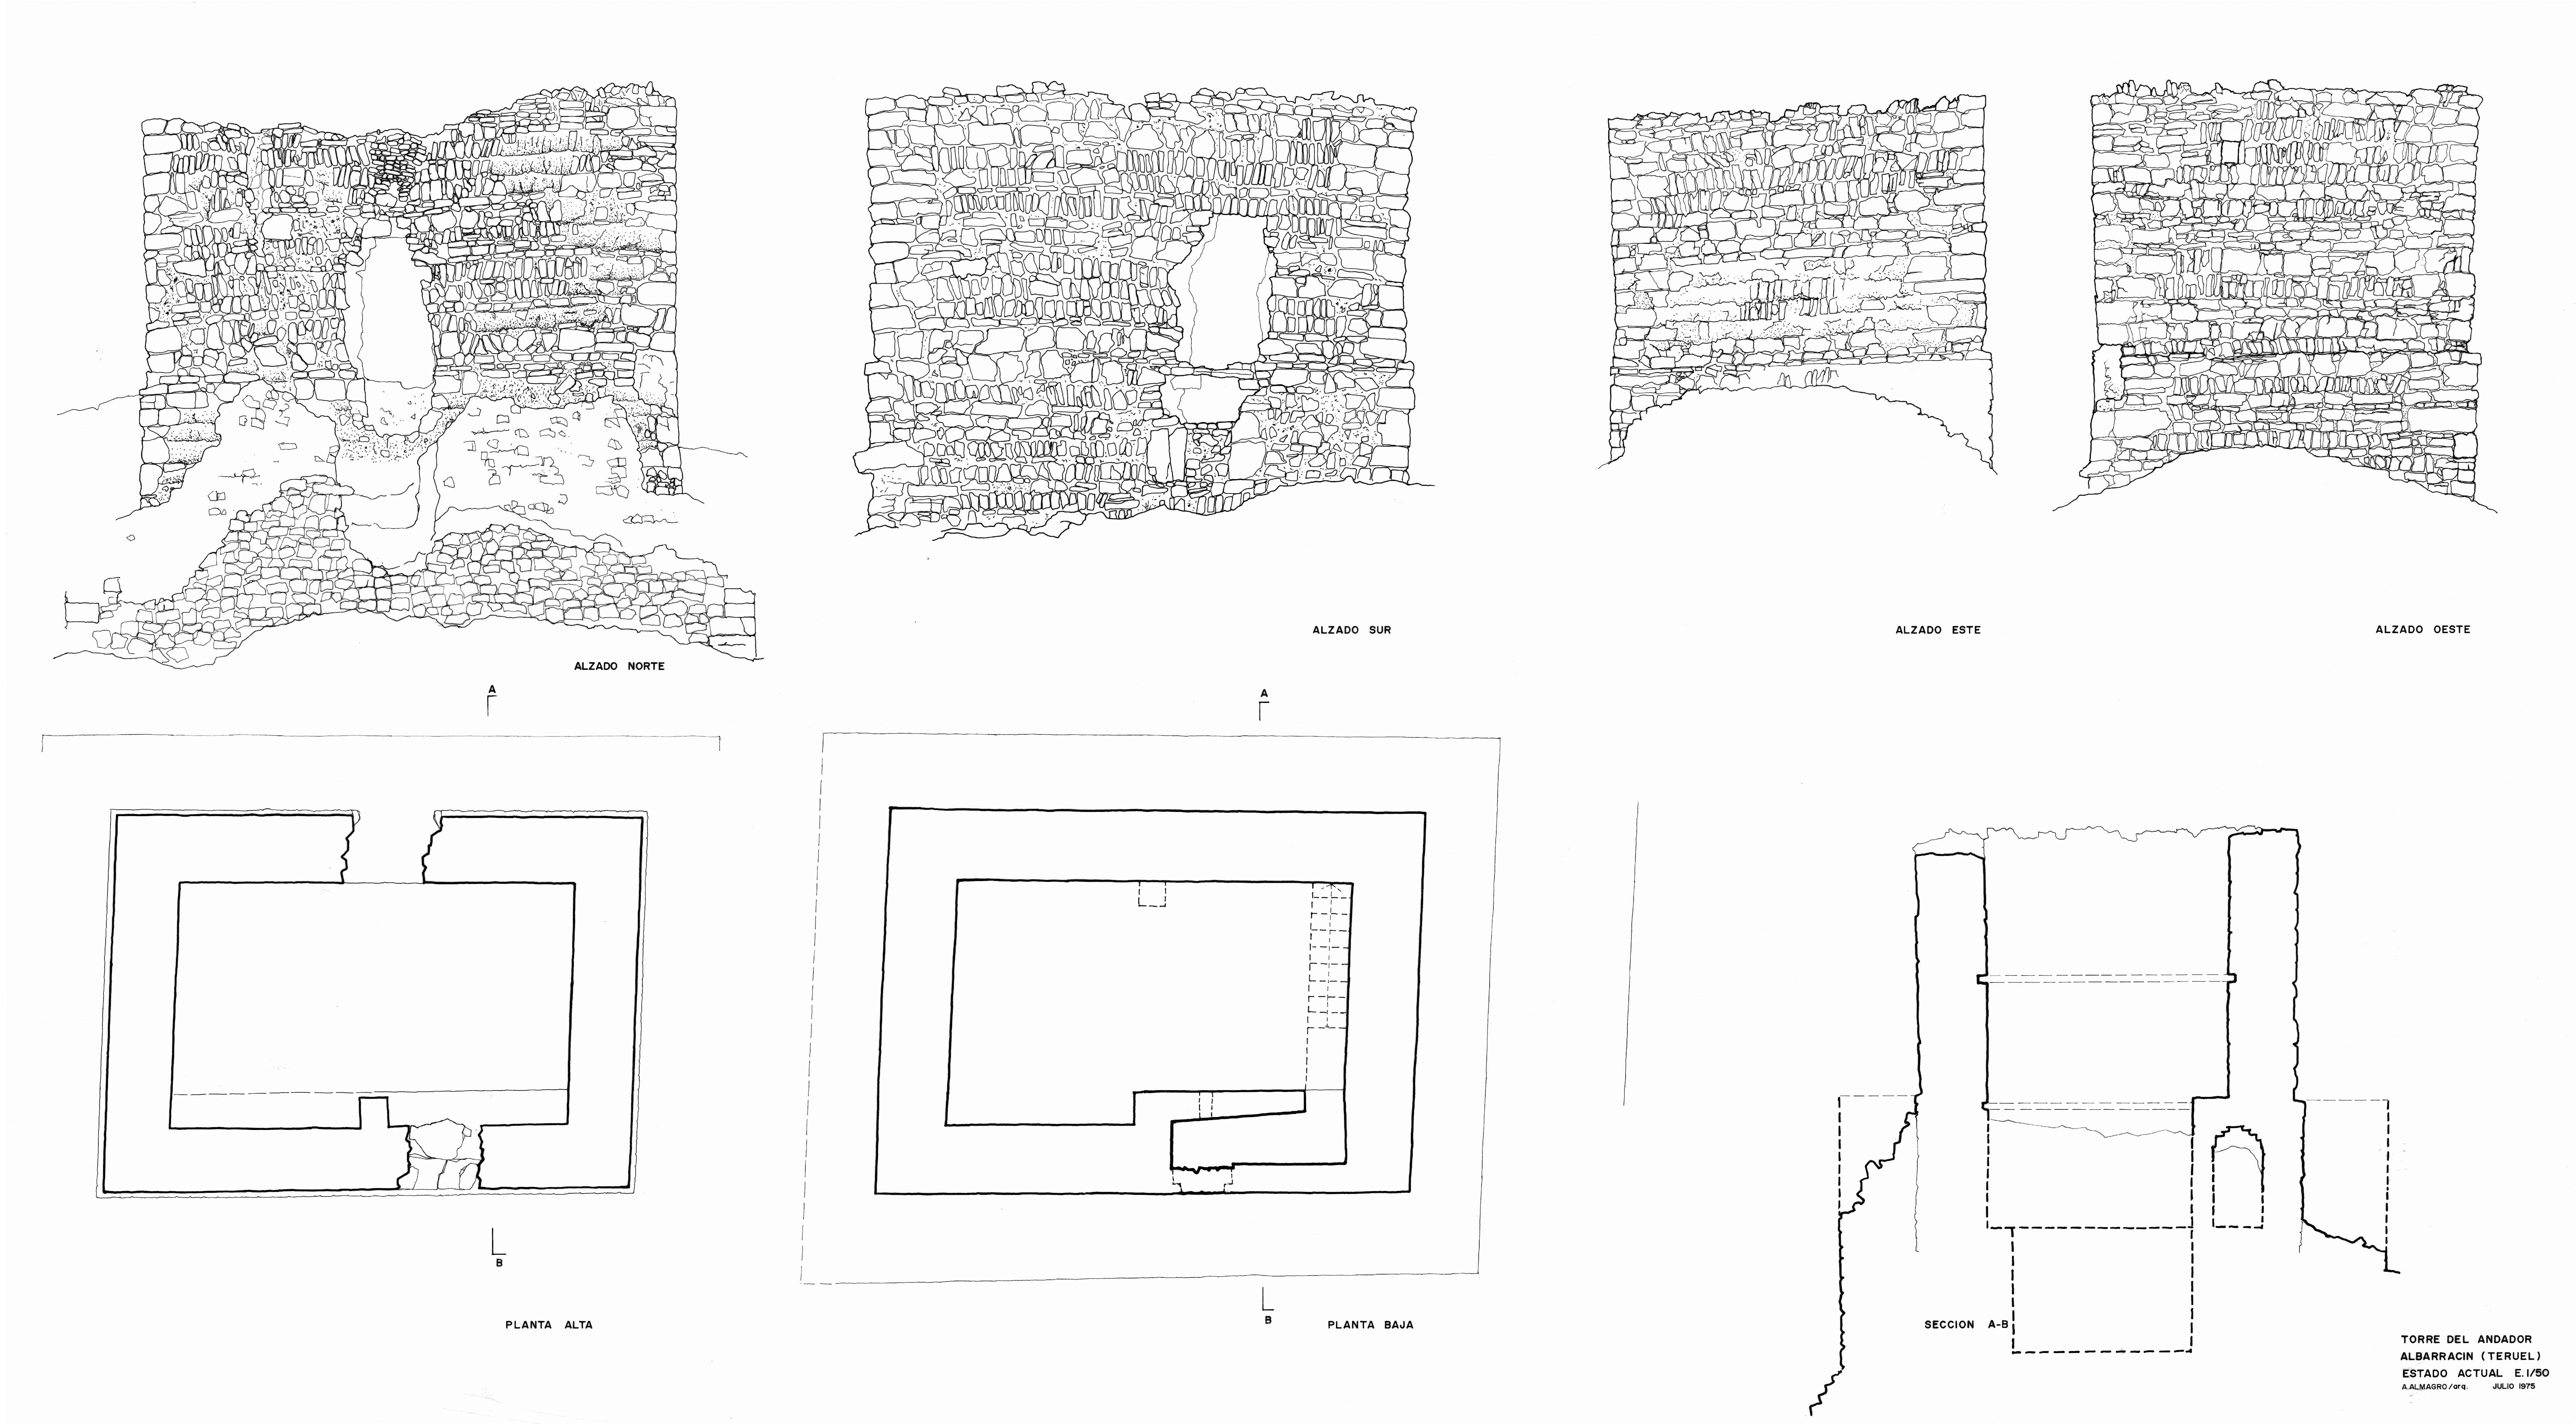

TORRE DEL ANDADOR. ALBARRACIN (TERUEL). ESTADO INICIAL

A. Almagro / arq. julio 1975