


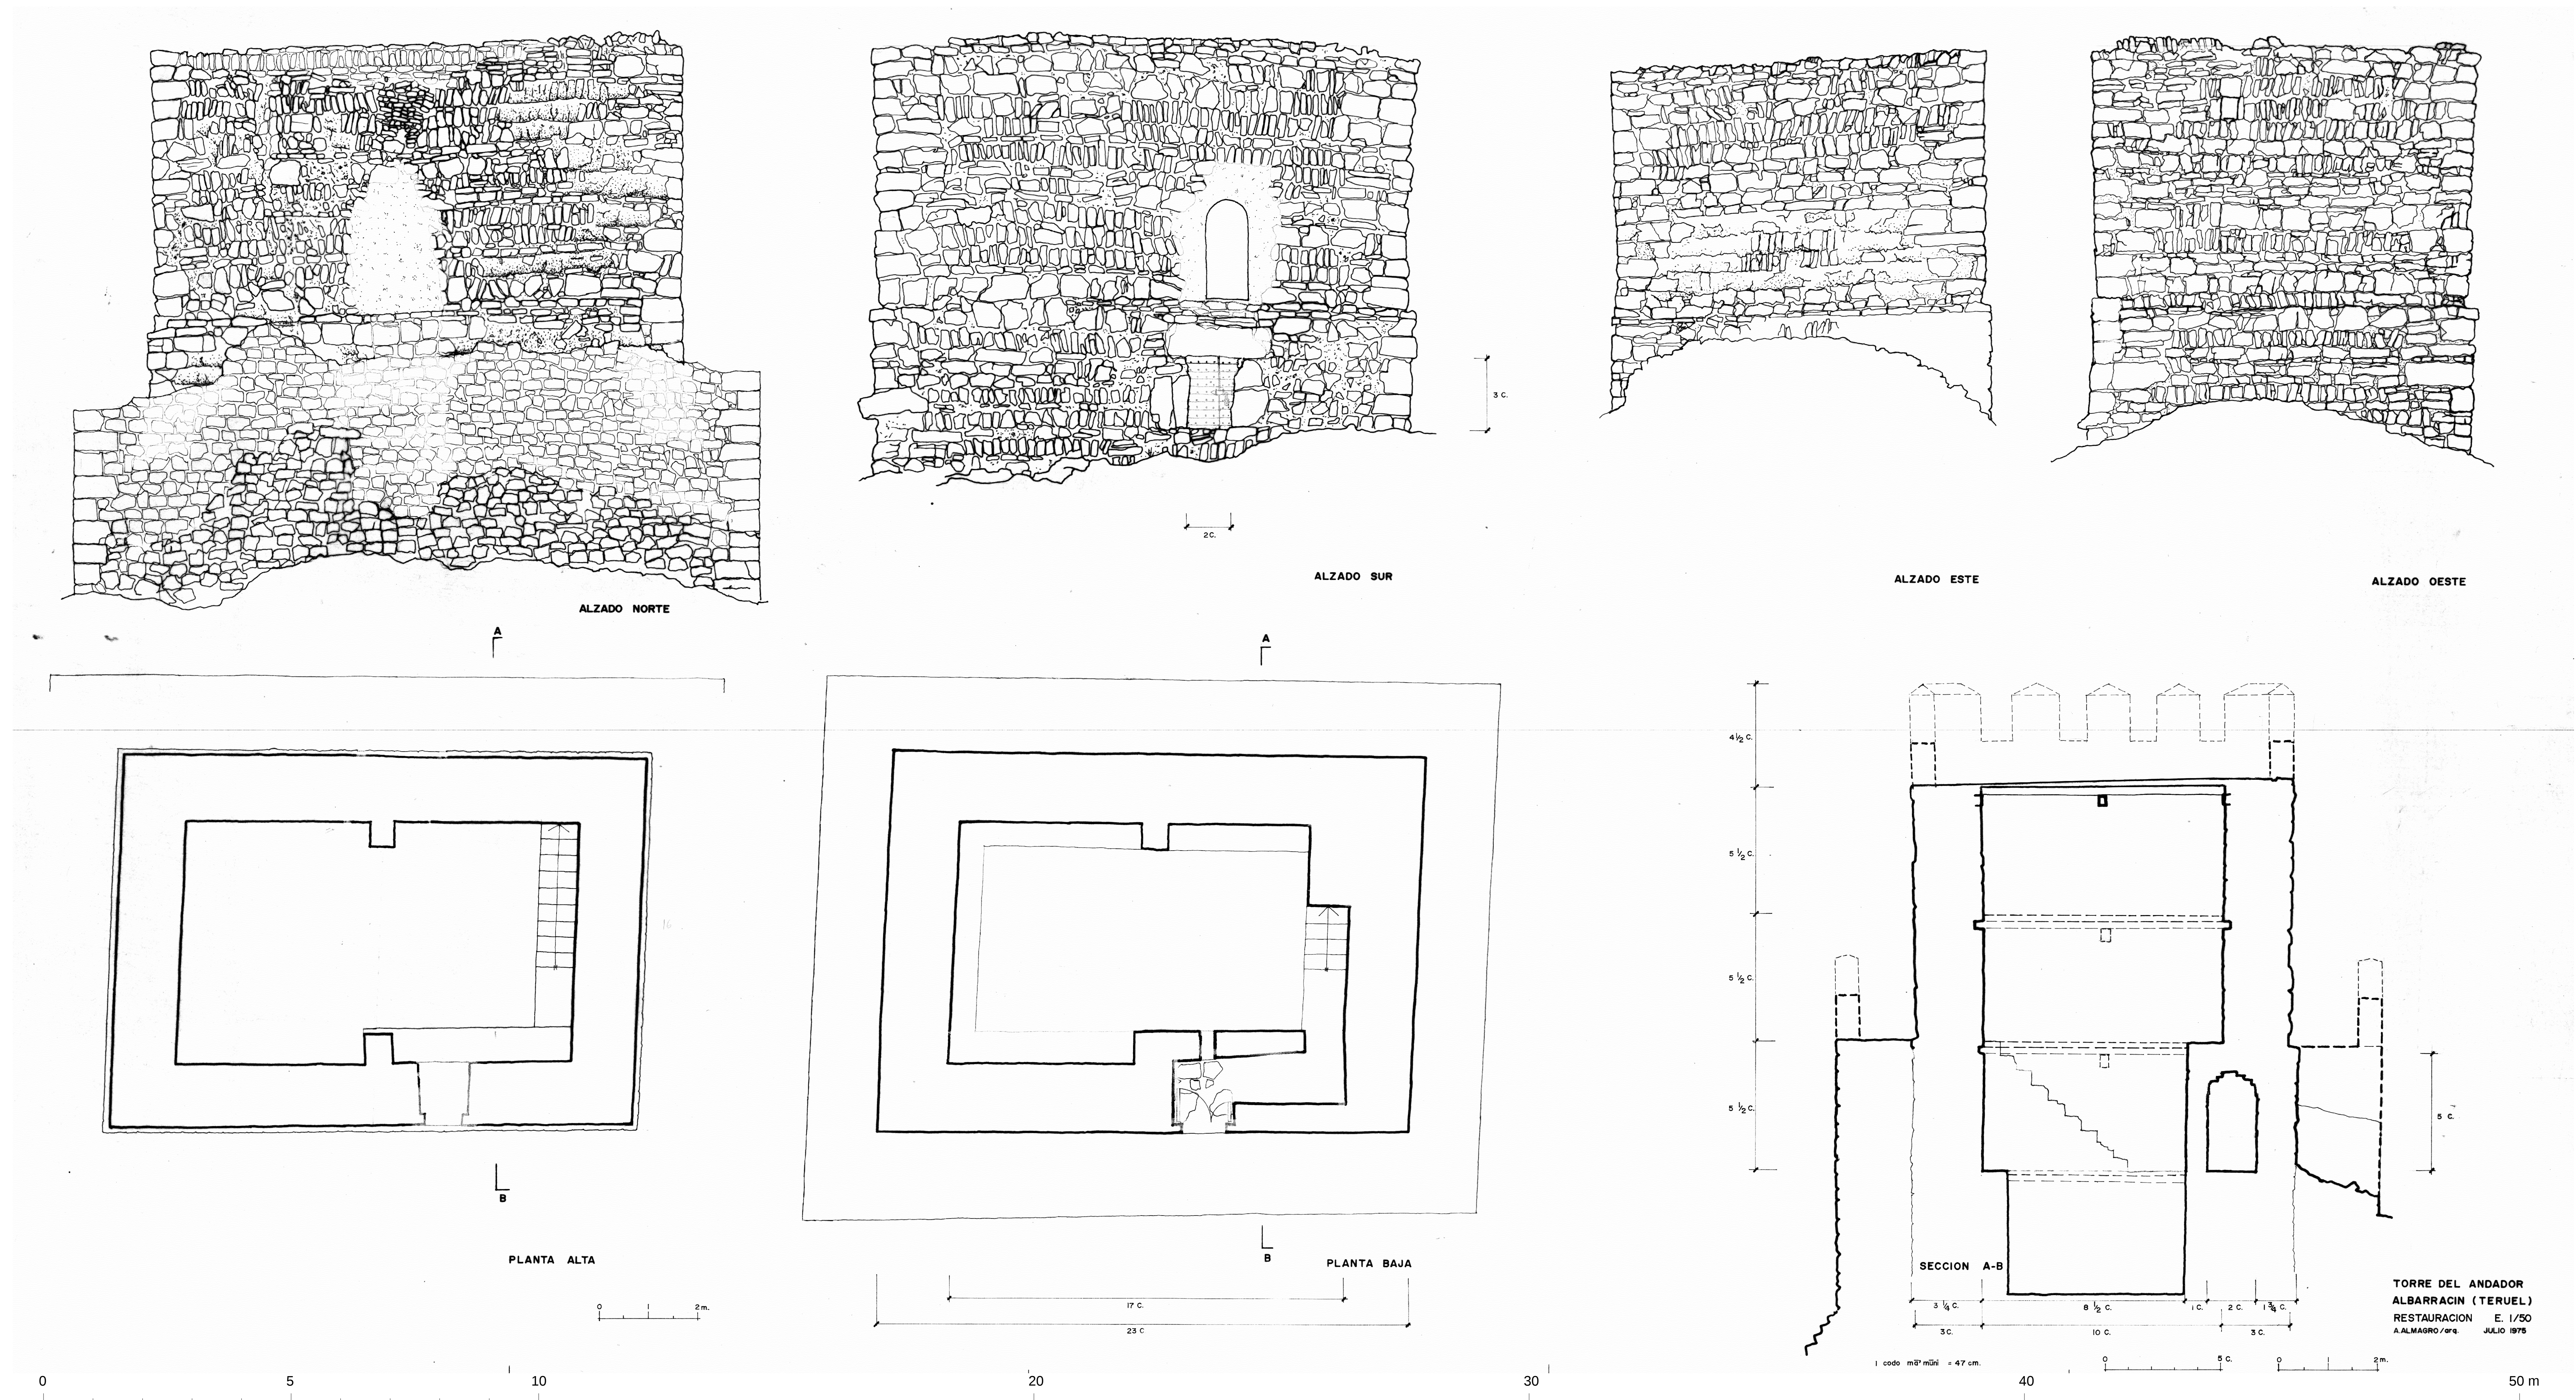

TORRE DEL ANDADOR. ALBARRACIN (TERUEL). ESTADO RESTAURADO

A. Almagro / arq.

julio 1975