


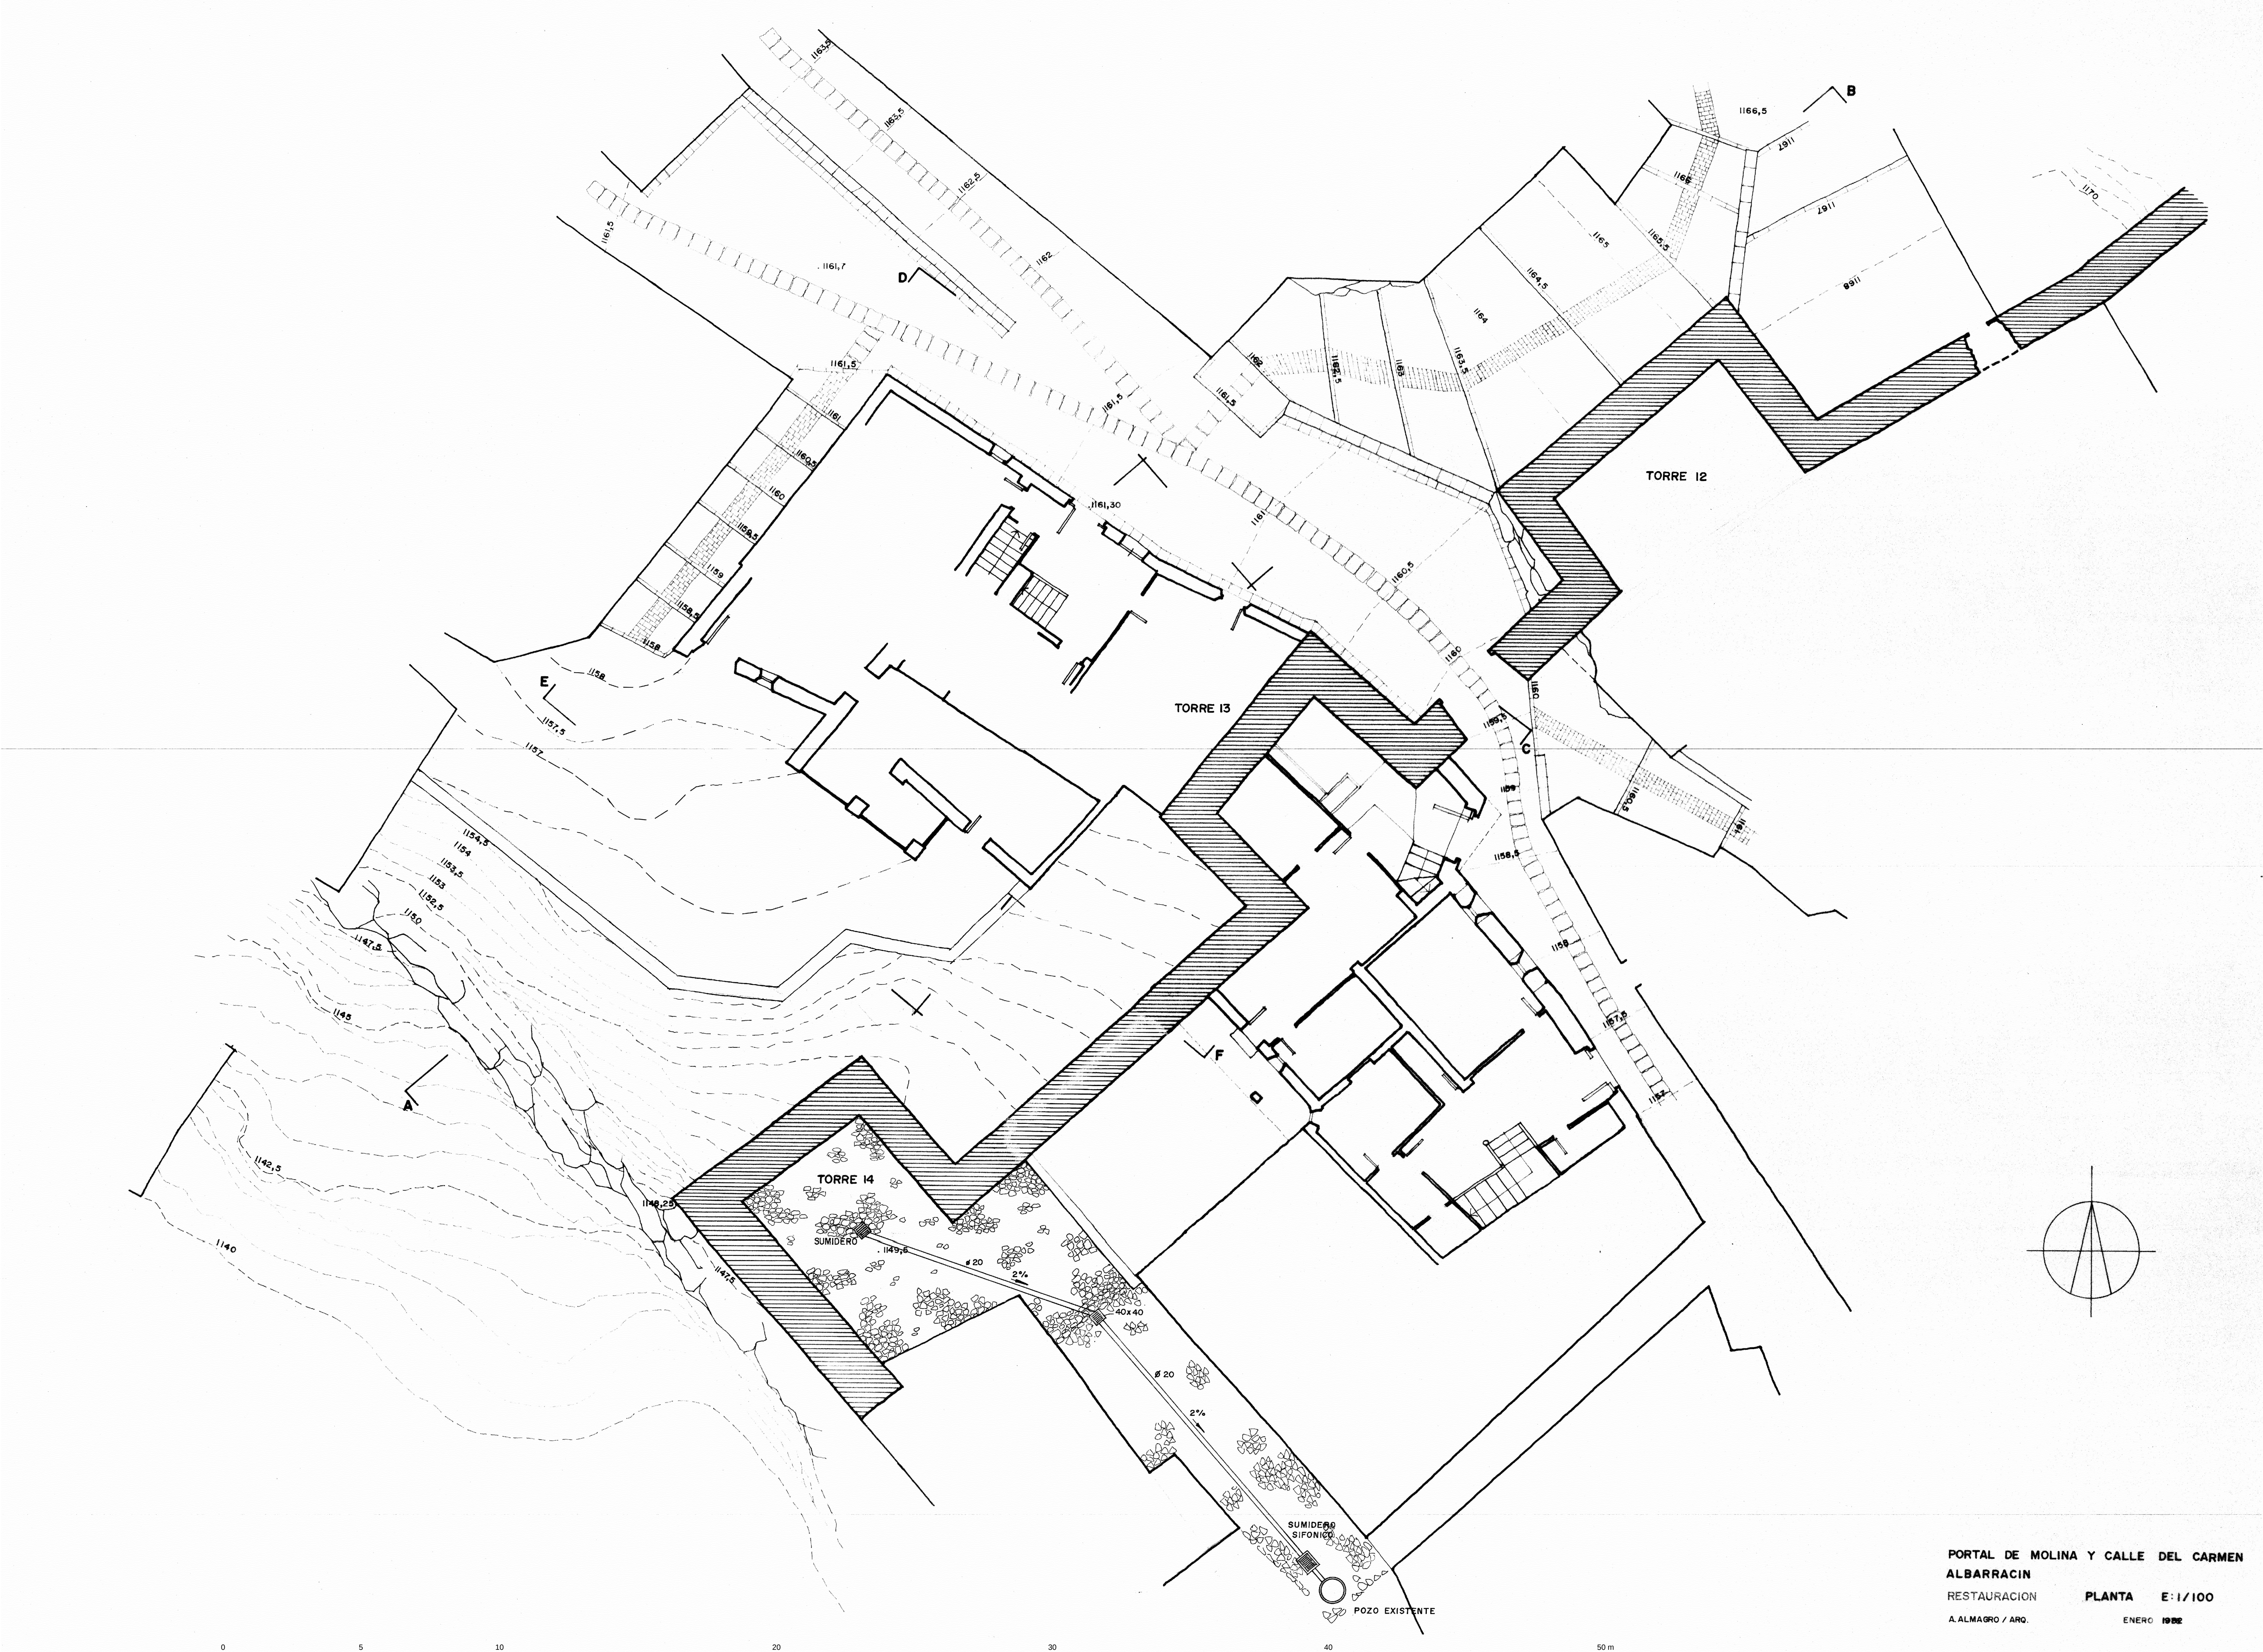

PORTAL DE MOLINA Y CALLE DEL CARMEN
ALBARRACIN
RESTAURACION
A. ALMAGRO / ARQ.
ENERG 1998

PLANTA E: 1/100