


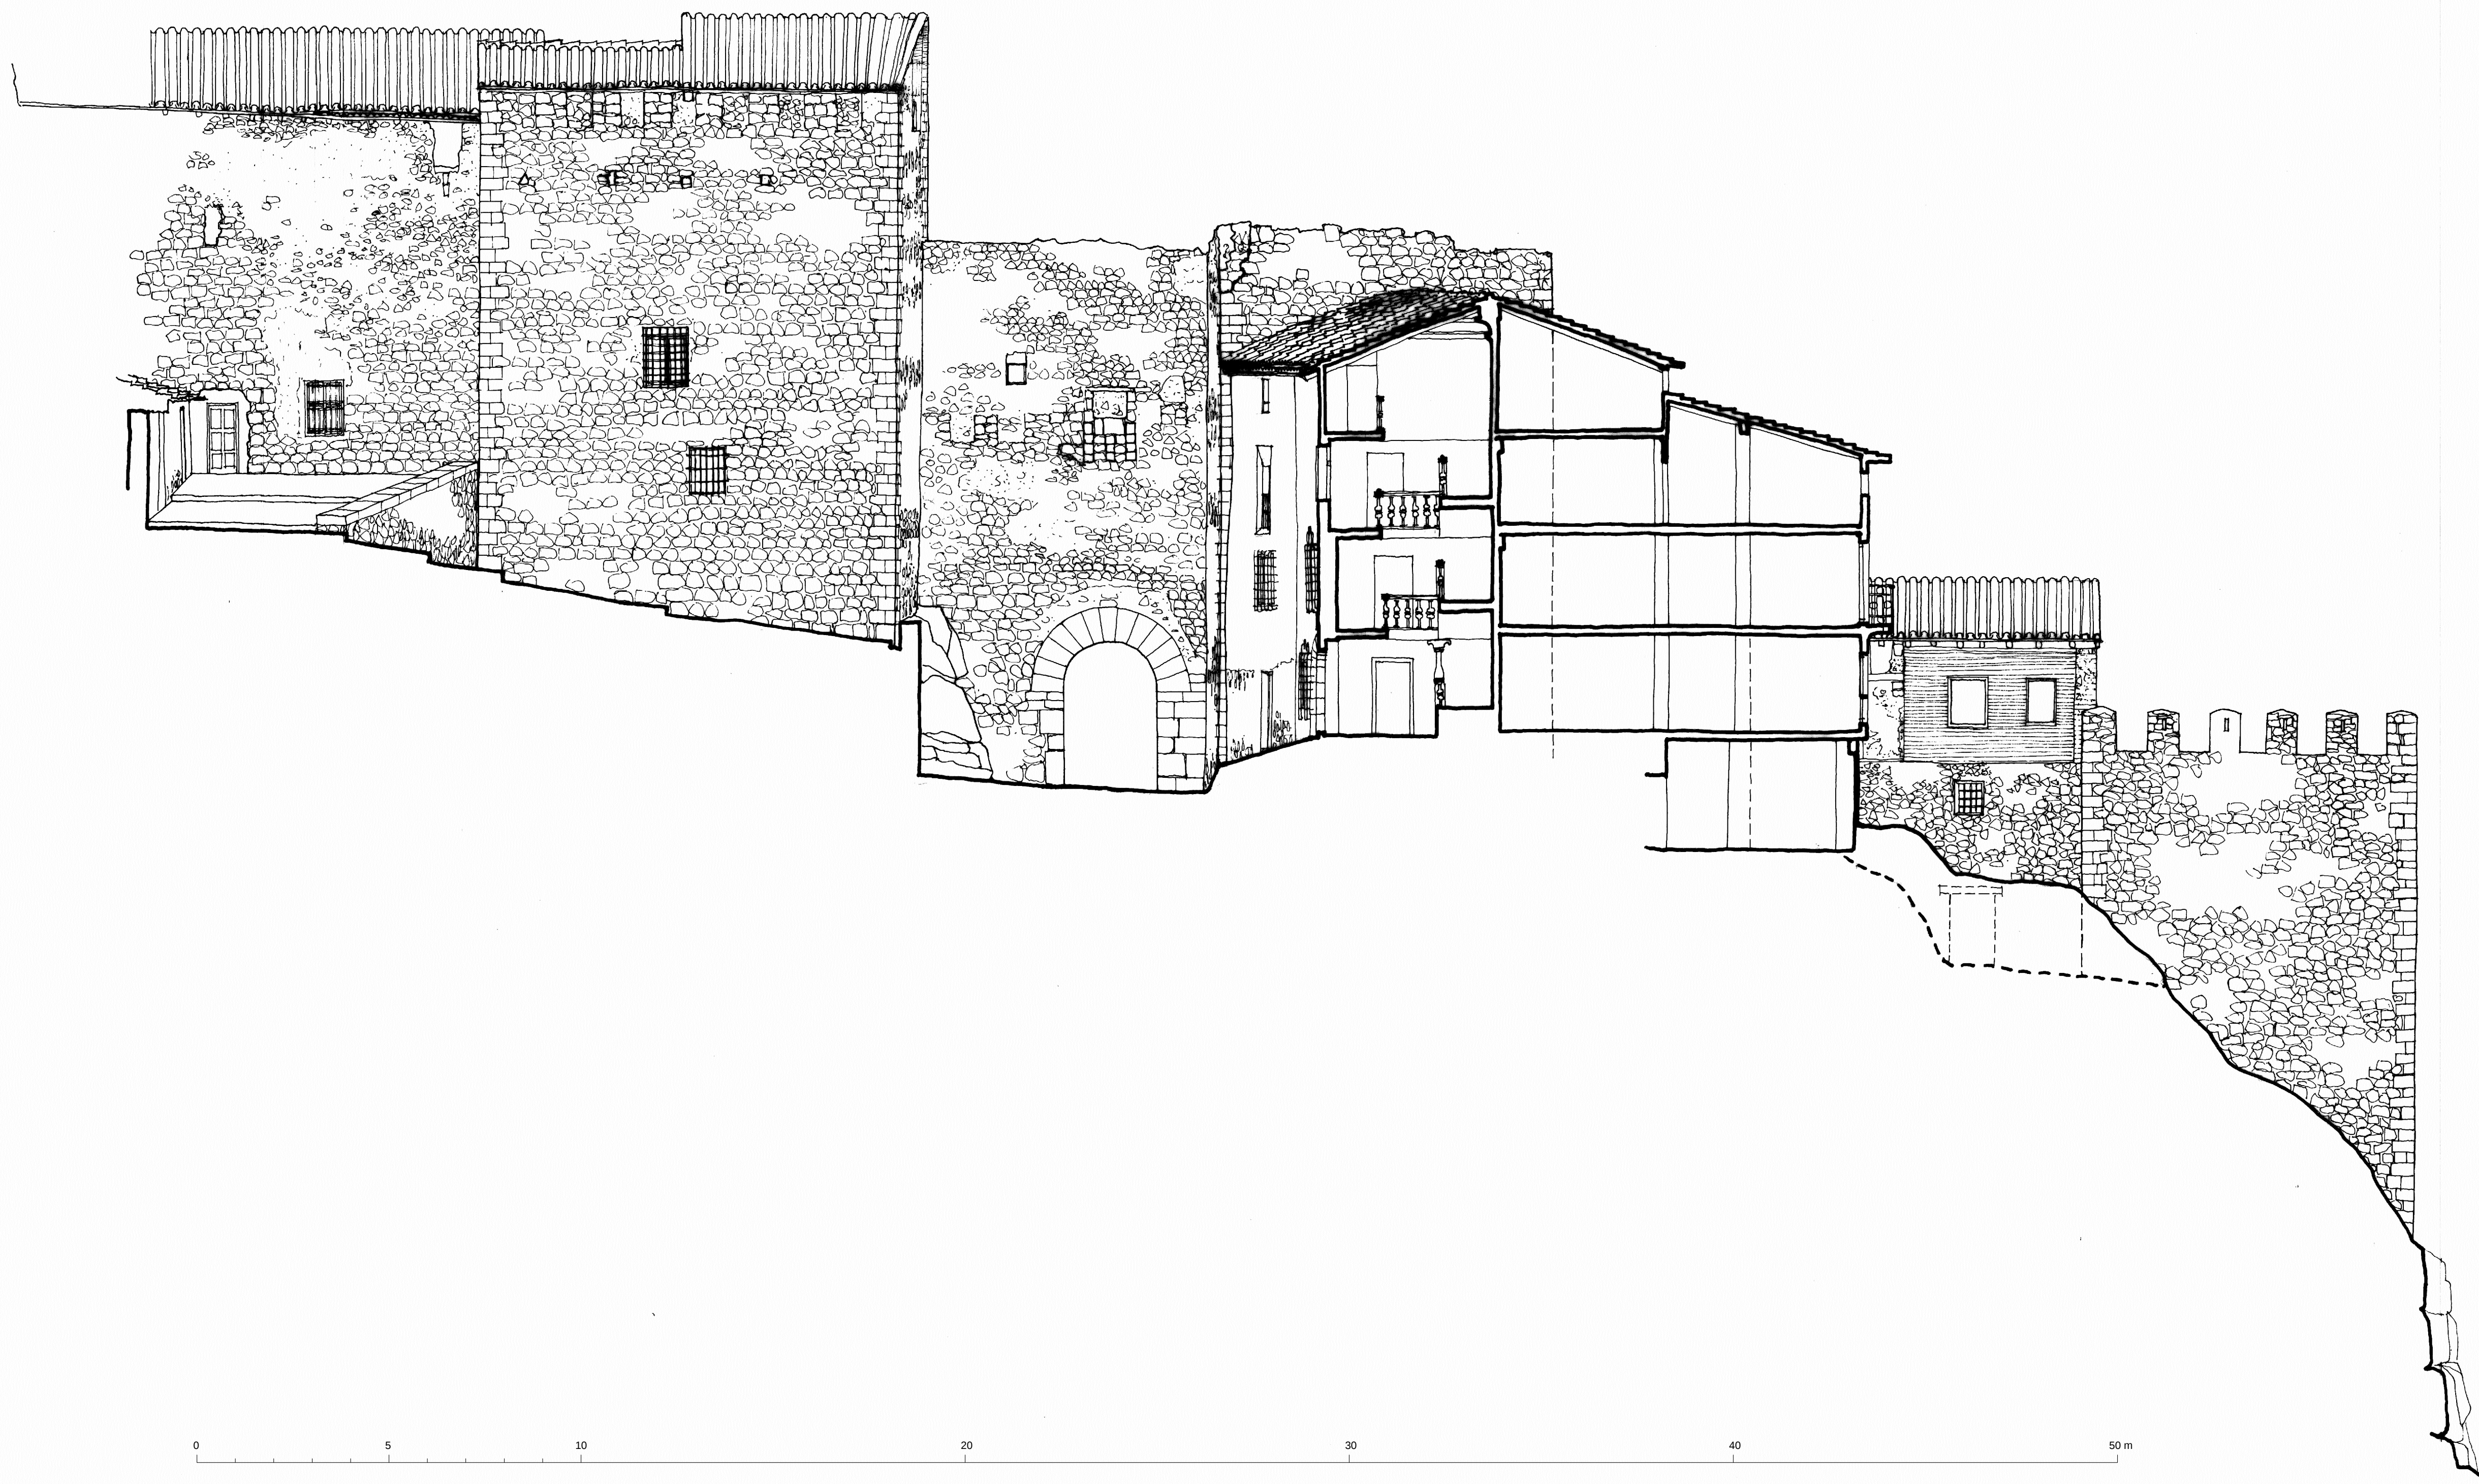

PORTAL DE MOLINA Y CALLE DEL CARMEN
ALBARRACIN
ESTADO ACTUAL SECCION AB E+1/100
A. ALMAGRO / ARQ. ENERO 1976