


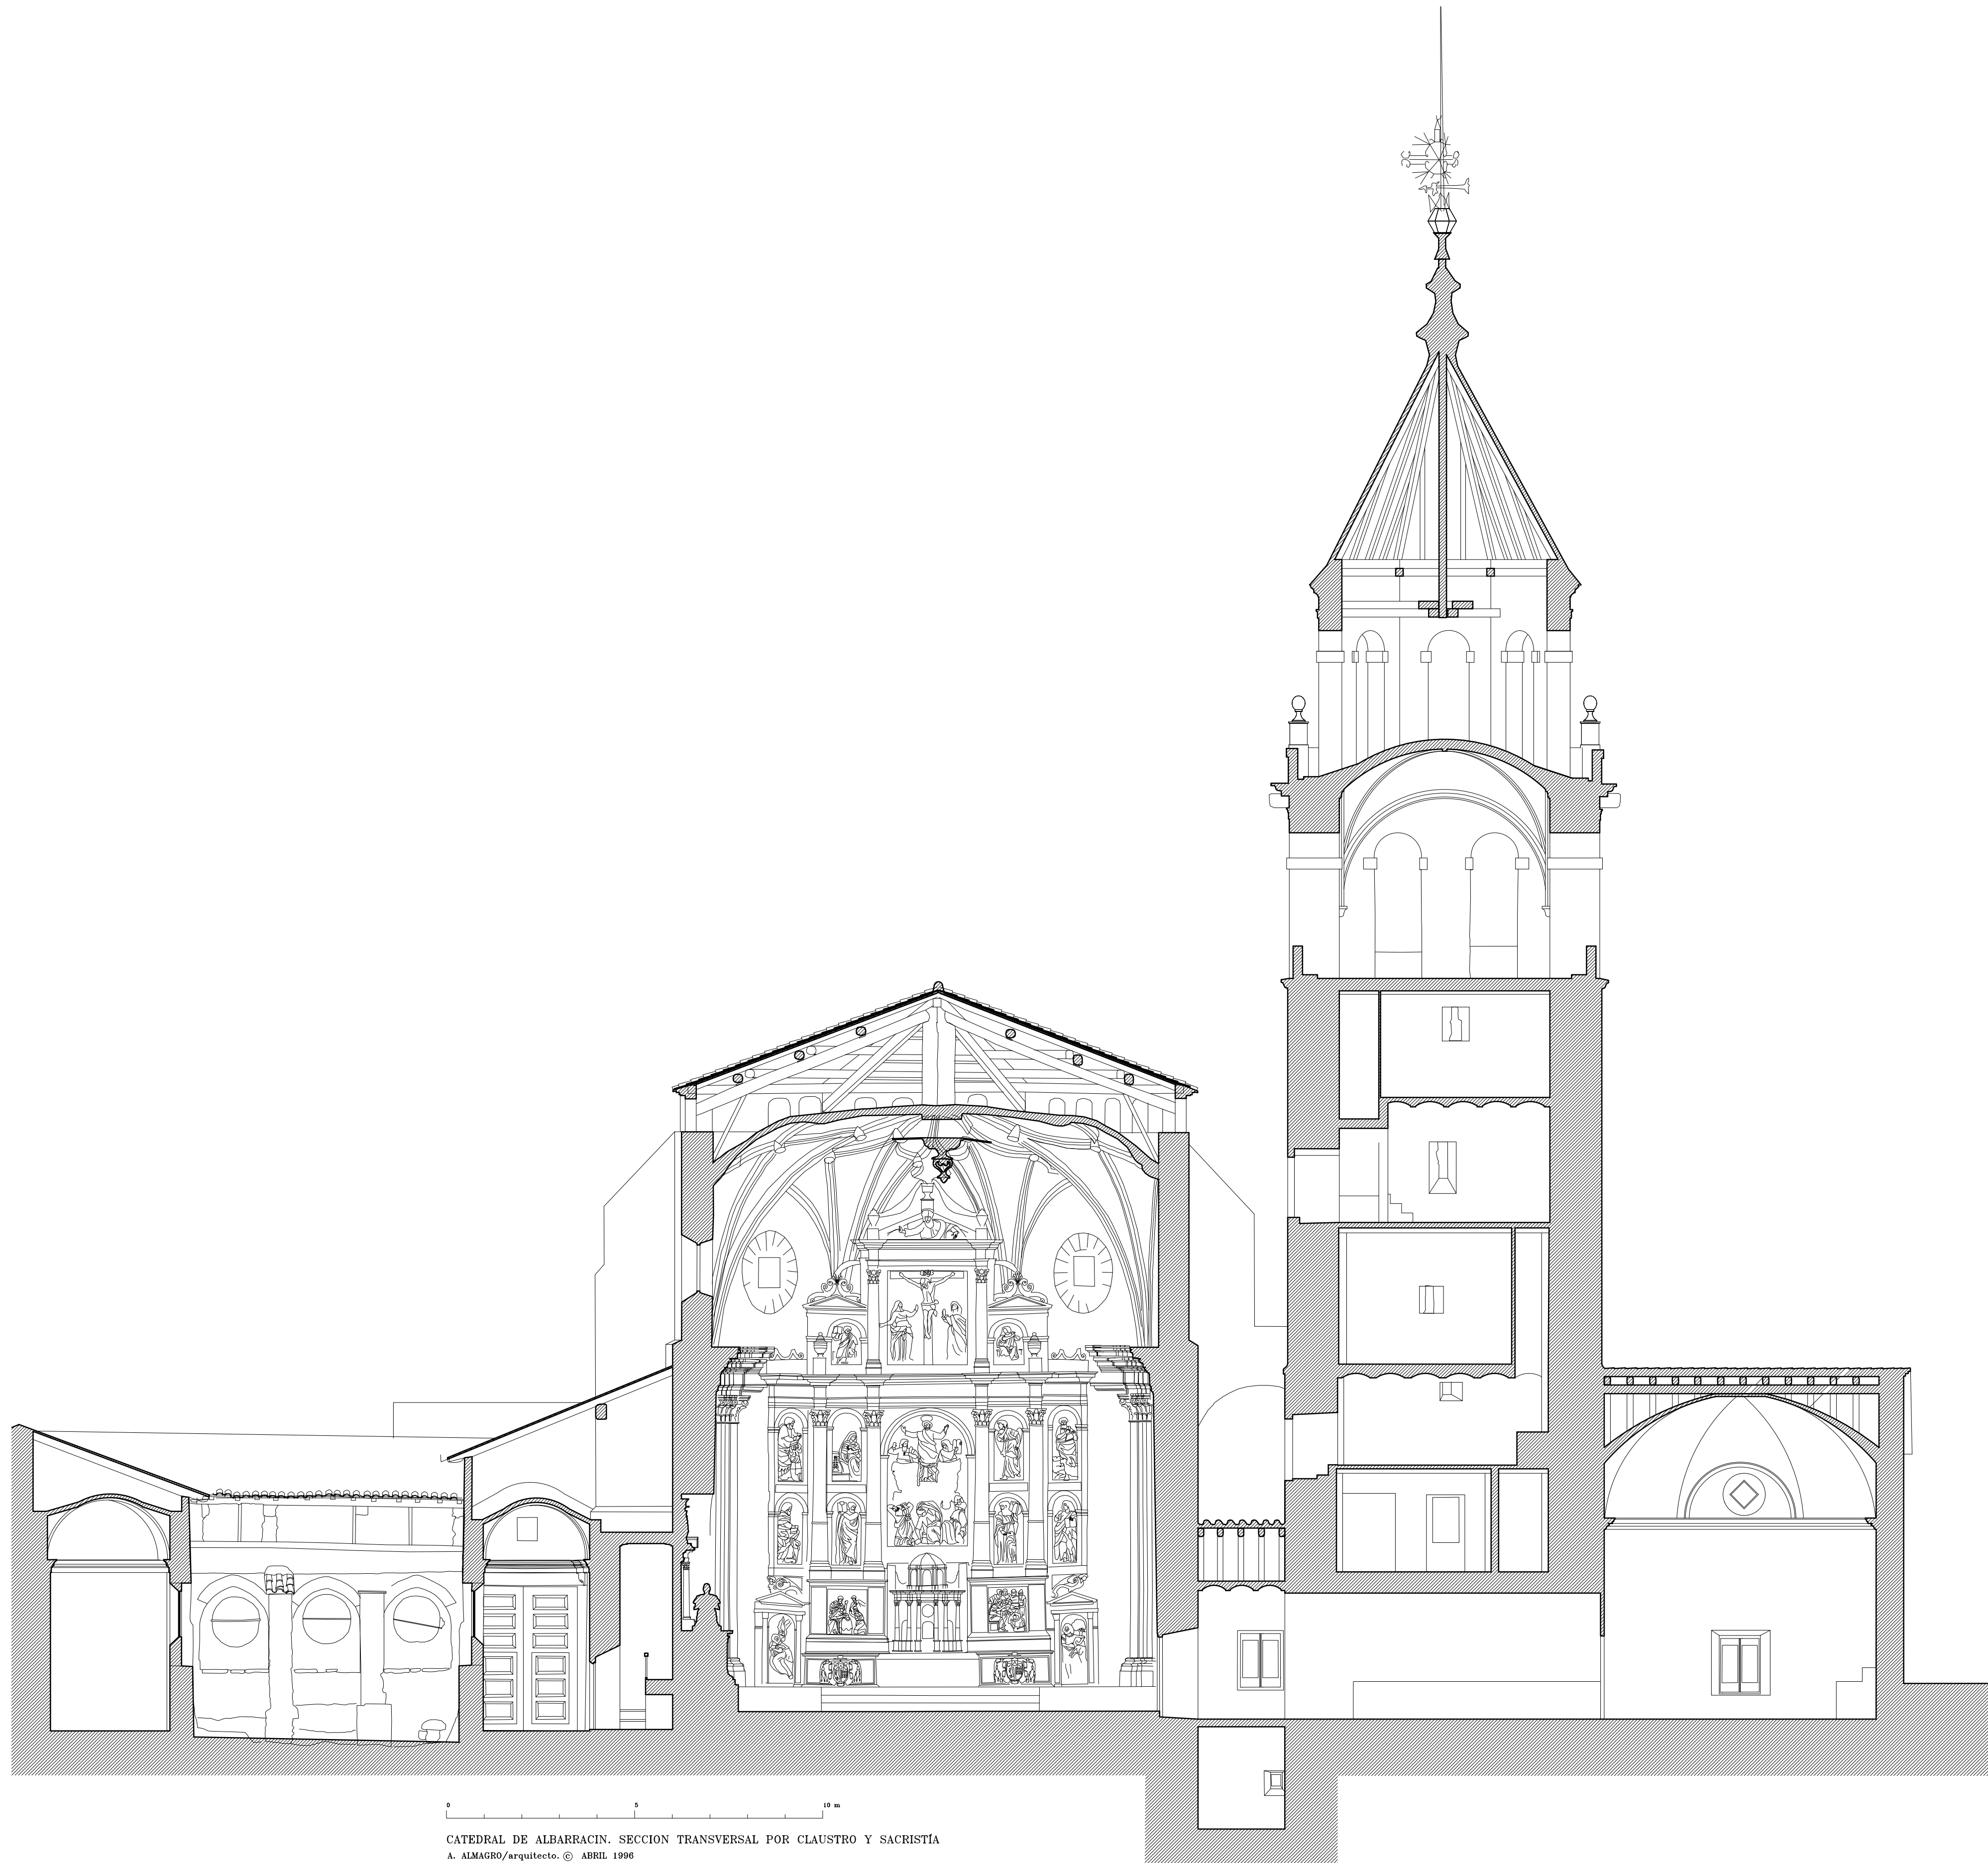

0 5 10 m
CATEDRAL DE ALBARRACIN. SECCION TRANSVERSAL POR CLAUSTRO Y SACRISTIA
A. ALMAGRO/arquitecto. © ABRIL 1996