


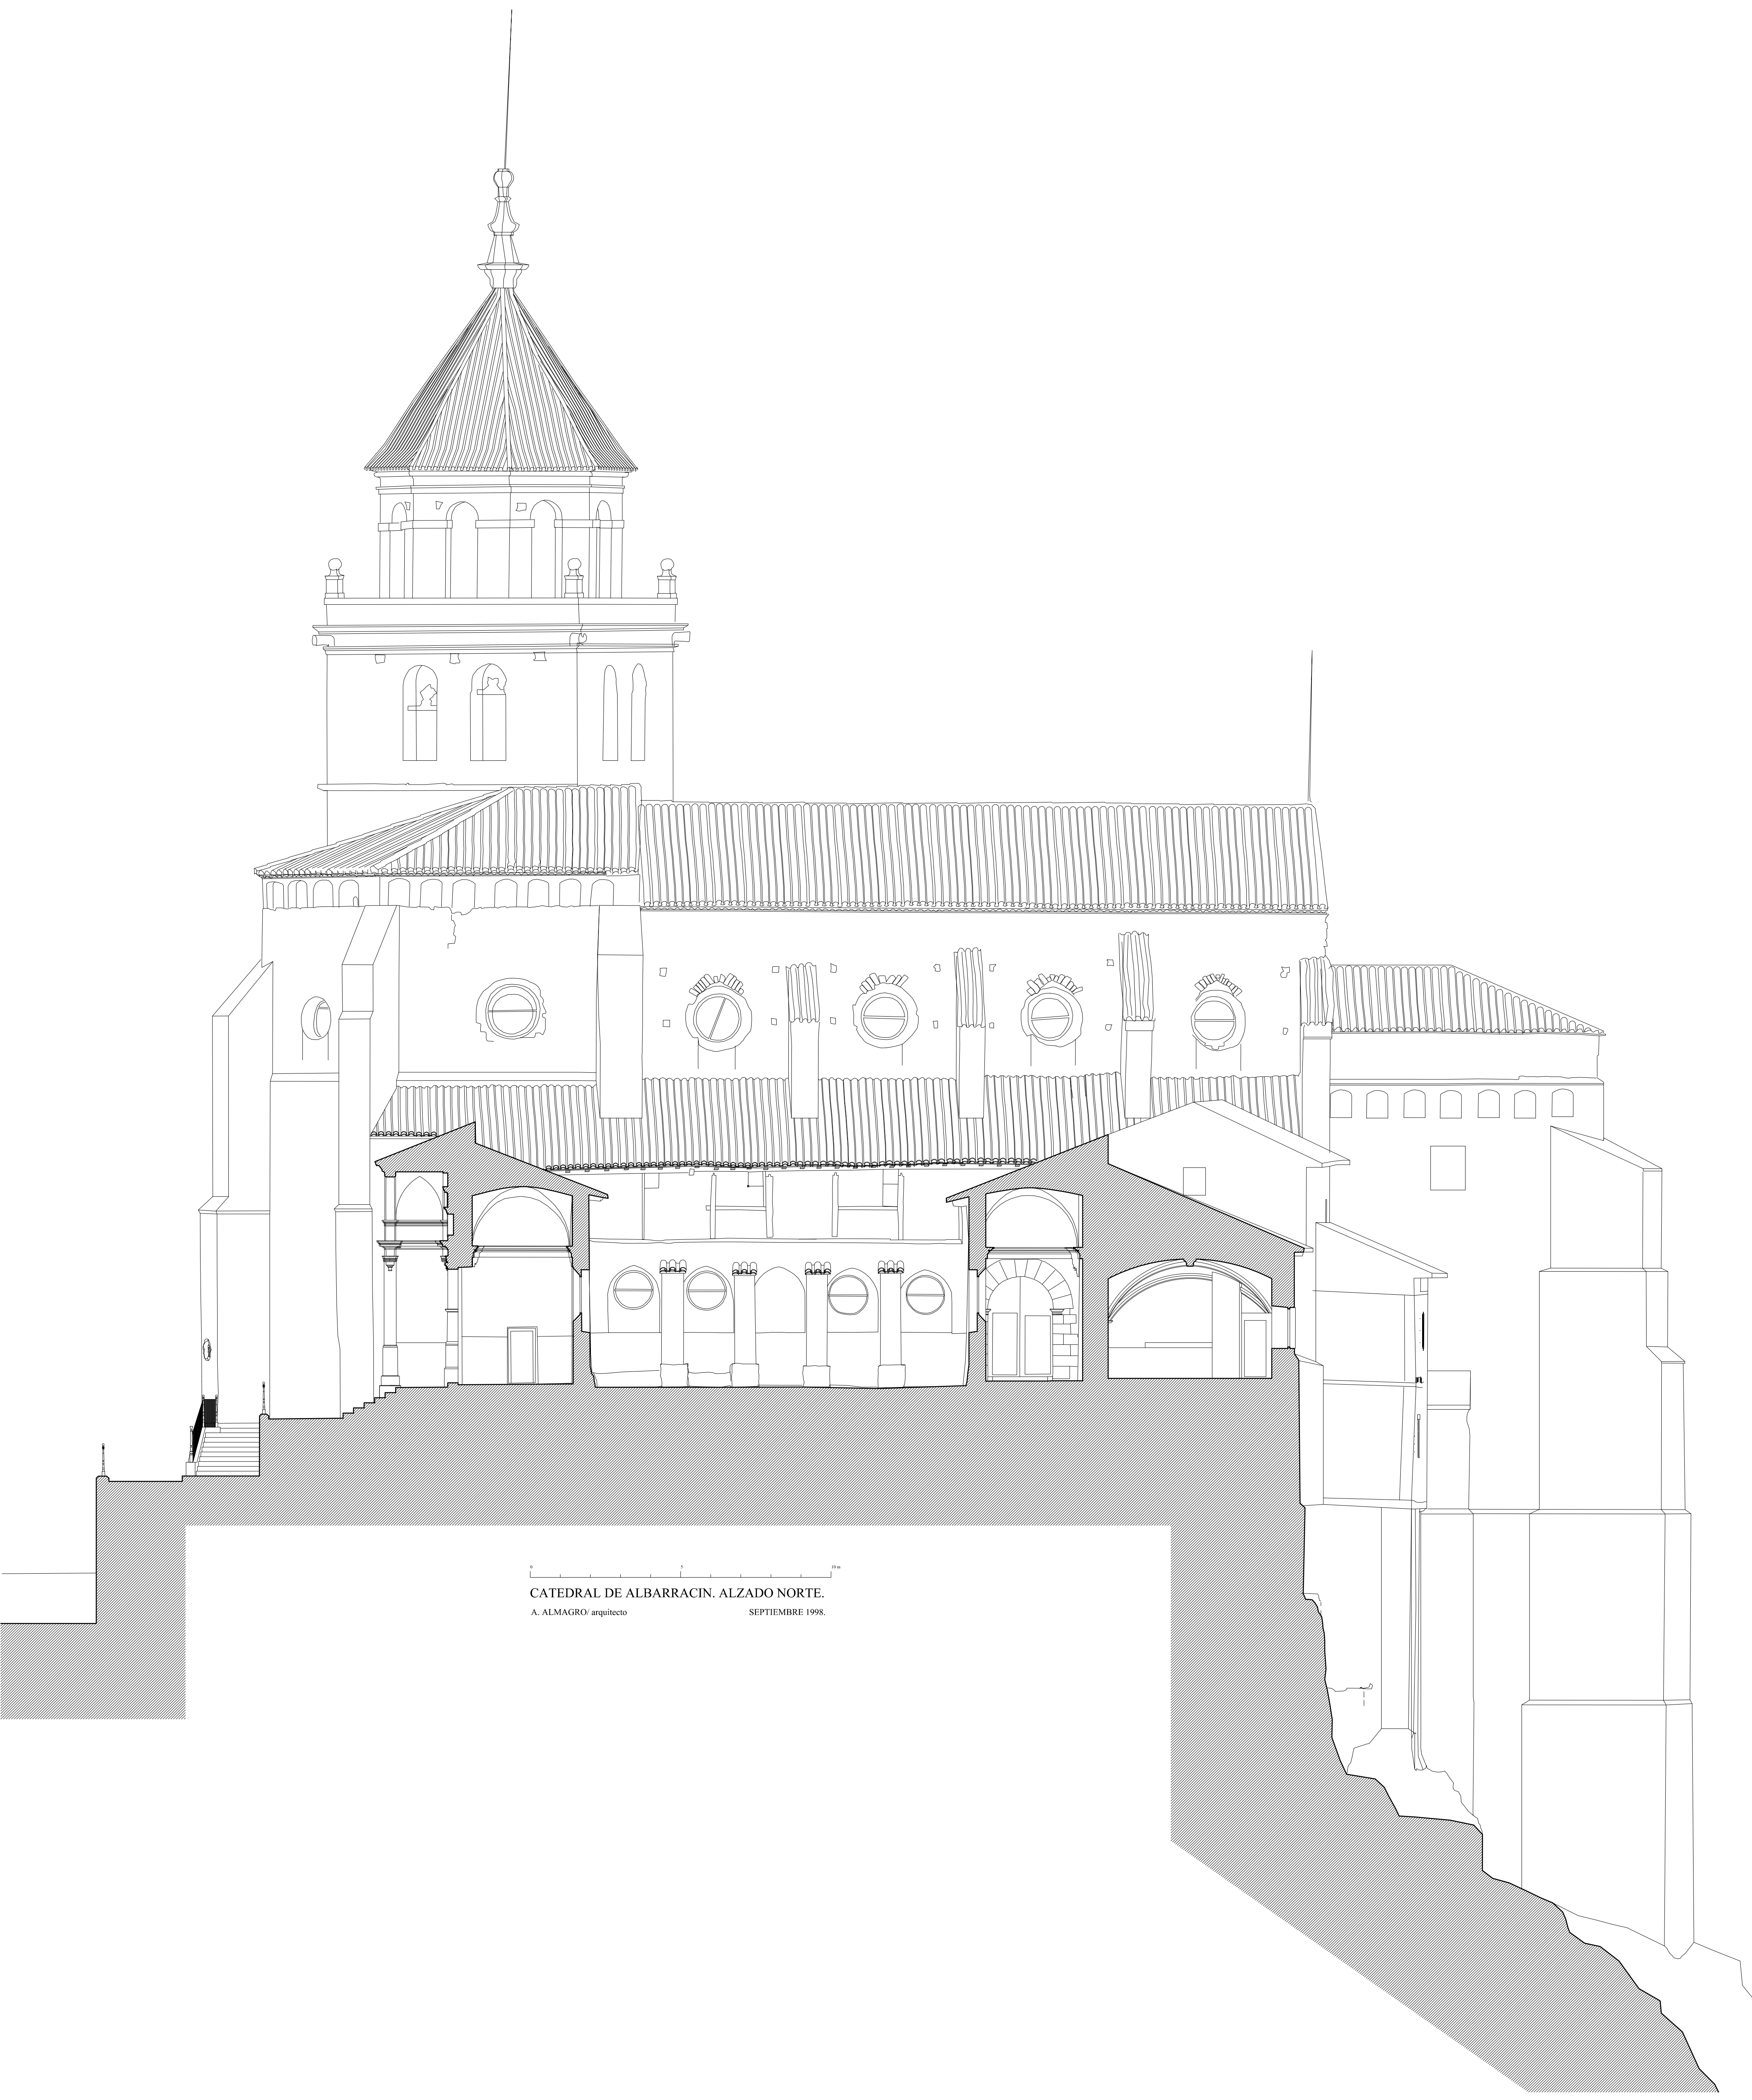

0 5 10 m
CATEDRAL DE ALBARRACIN. ALZADO NORTE.
A. ALMAGRO/ arquitecto
SEPTIEMBRE 1998.