


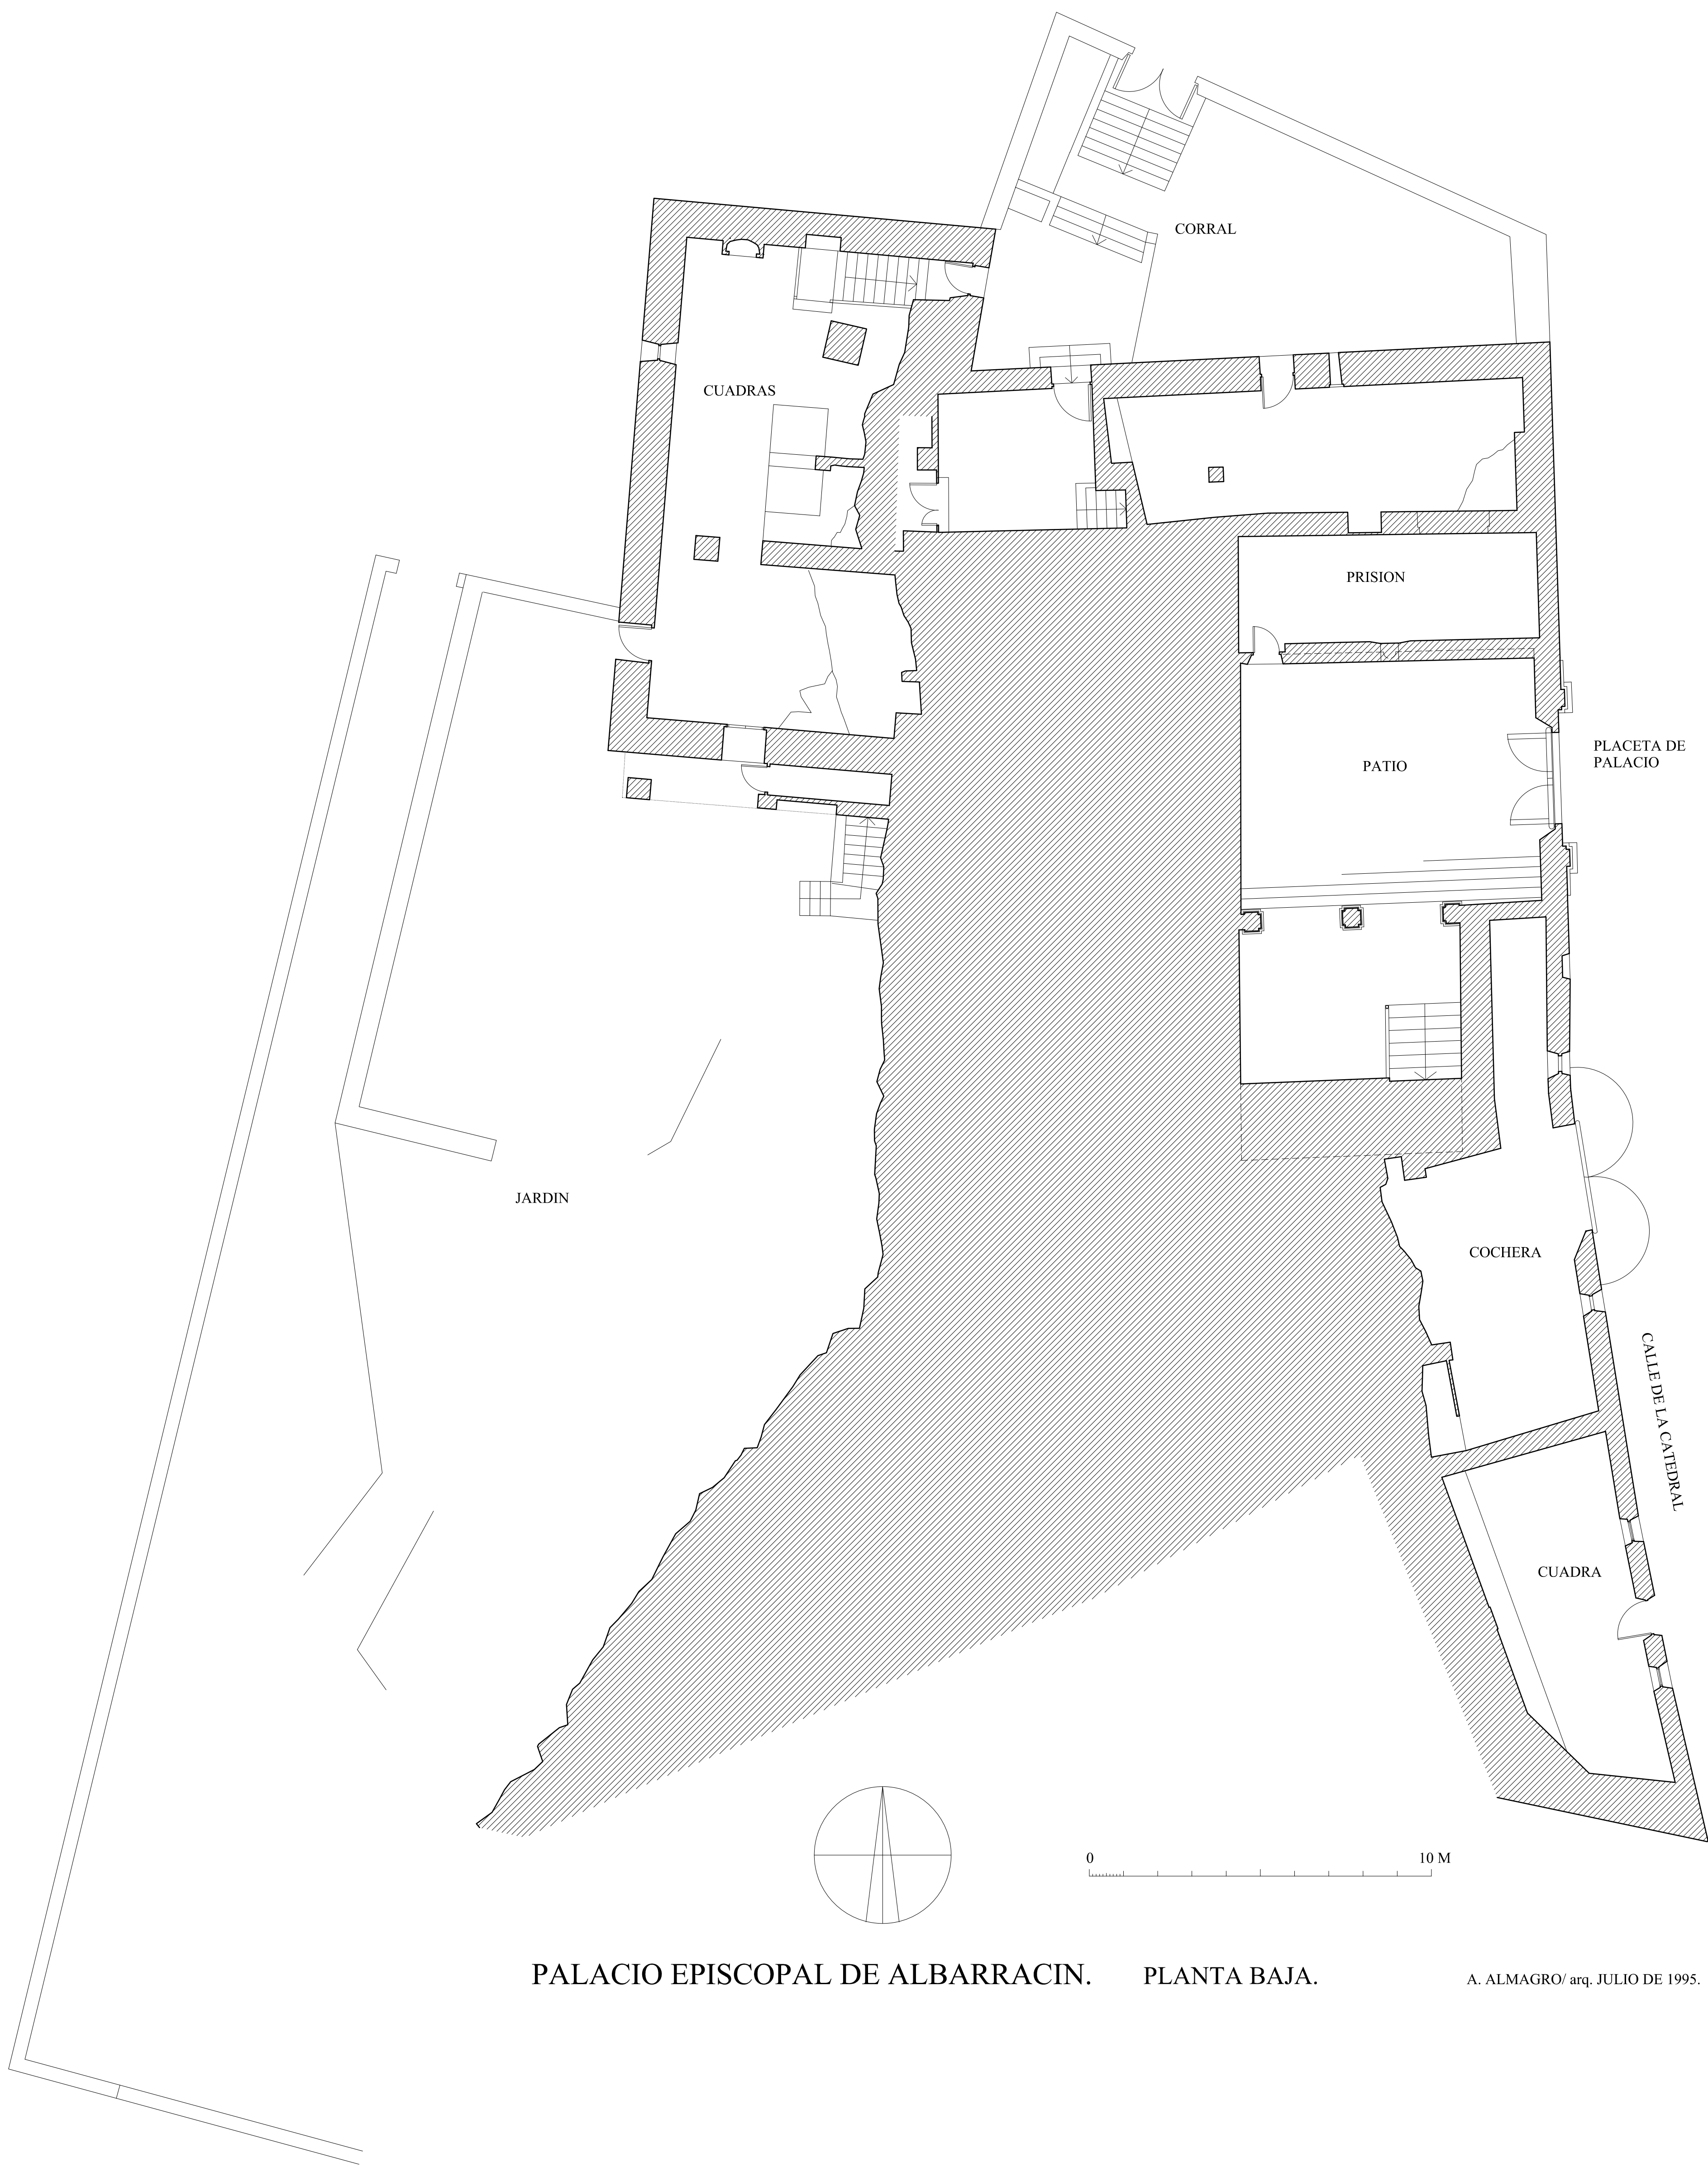

PALACIO EPISCOPAL DE ALBARRACIN. PLANTA BAJA.

A. ALMAGRO/ arq. JULIO DE 1995.