


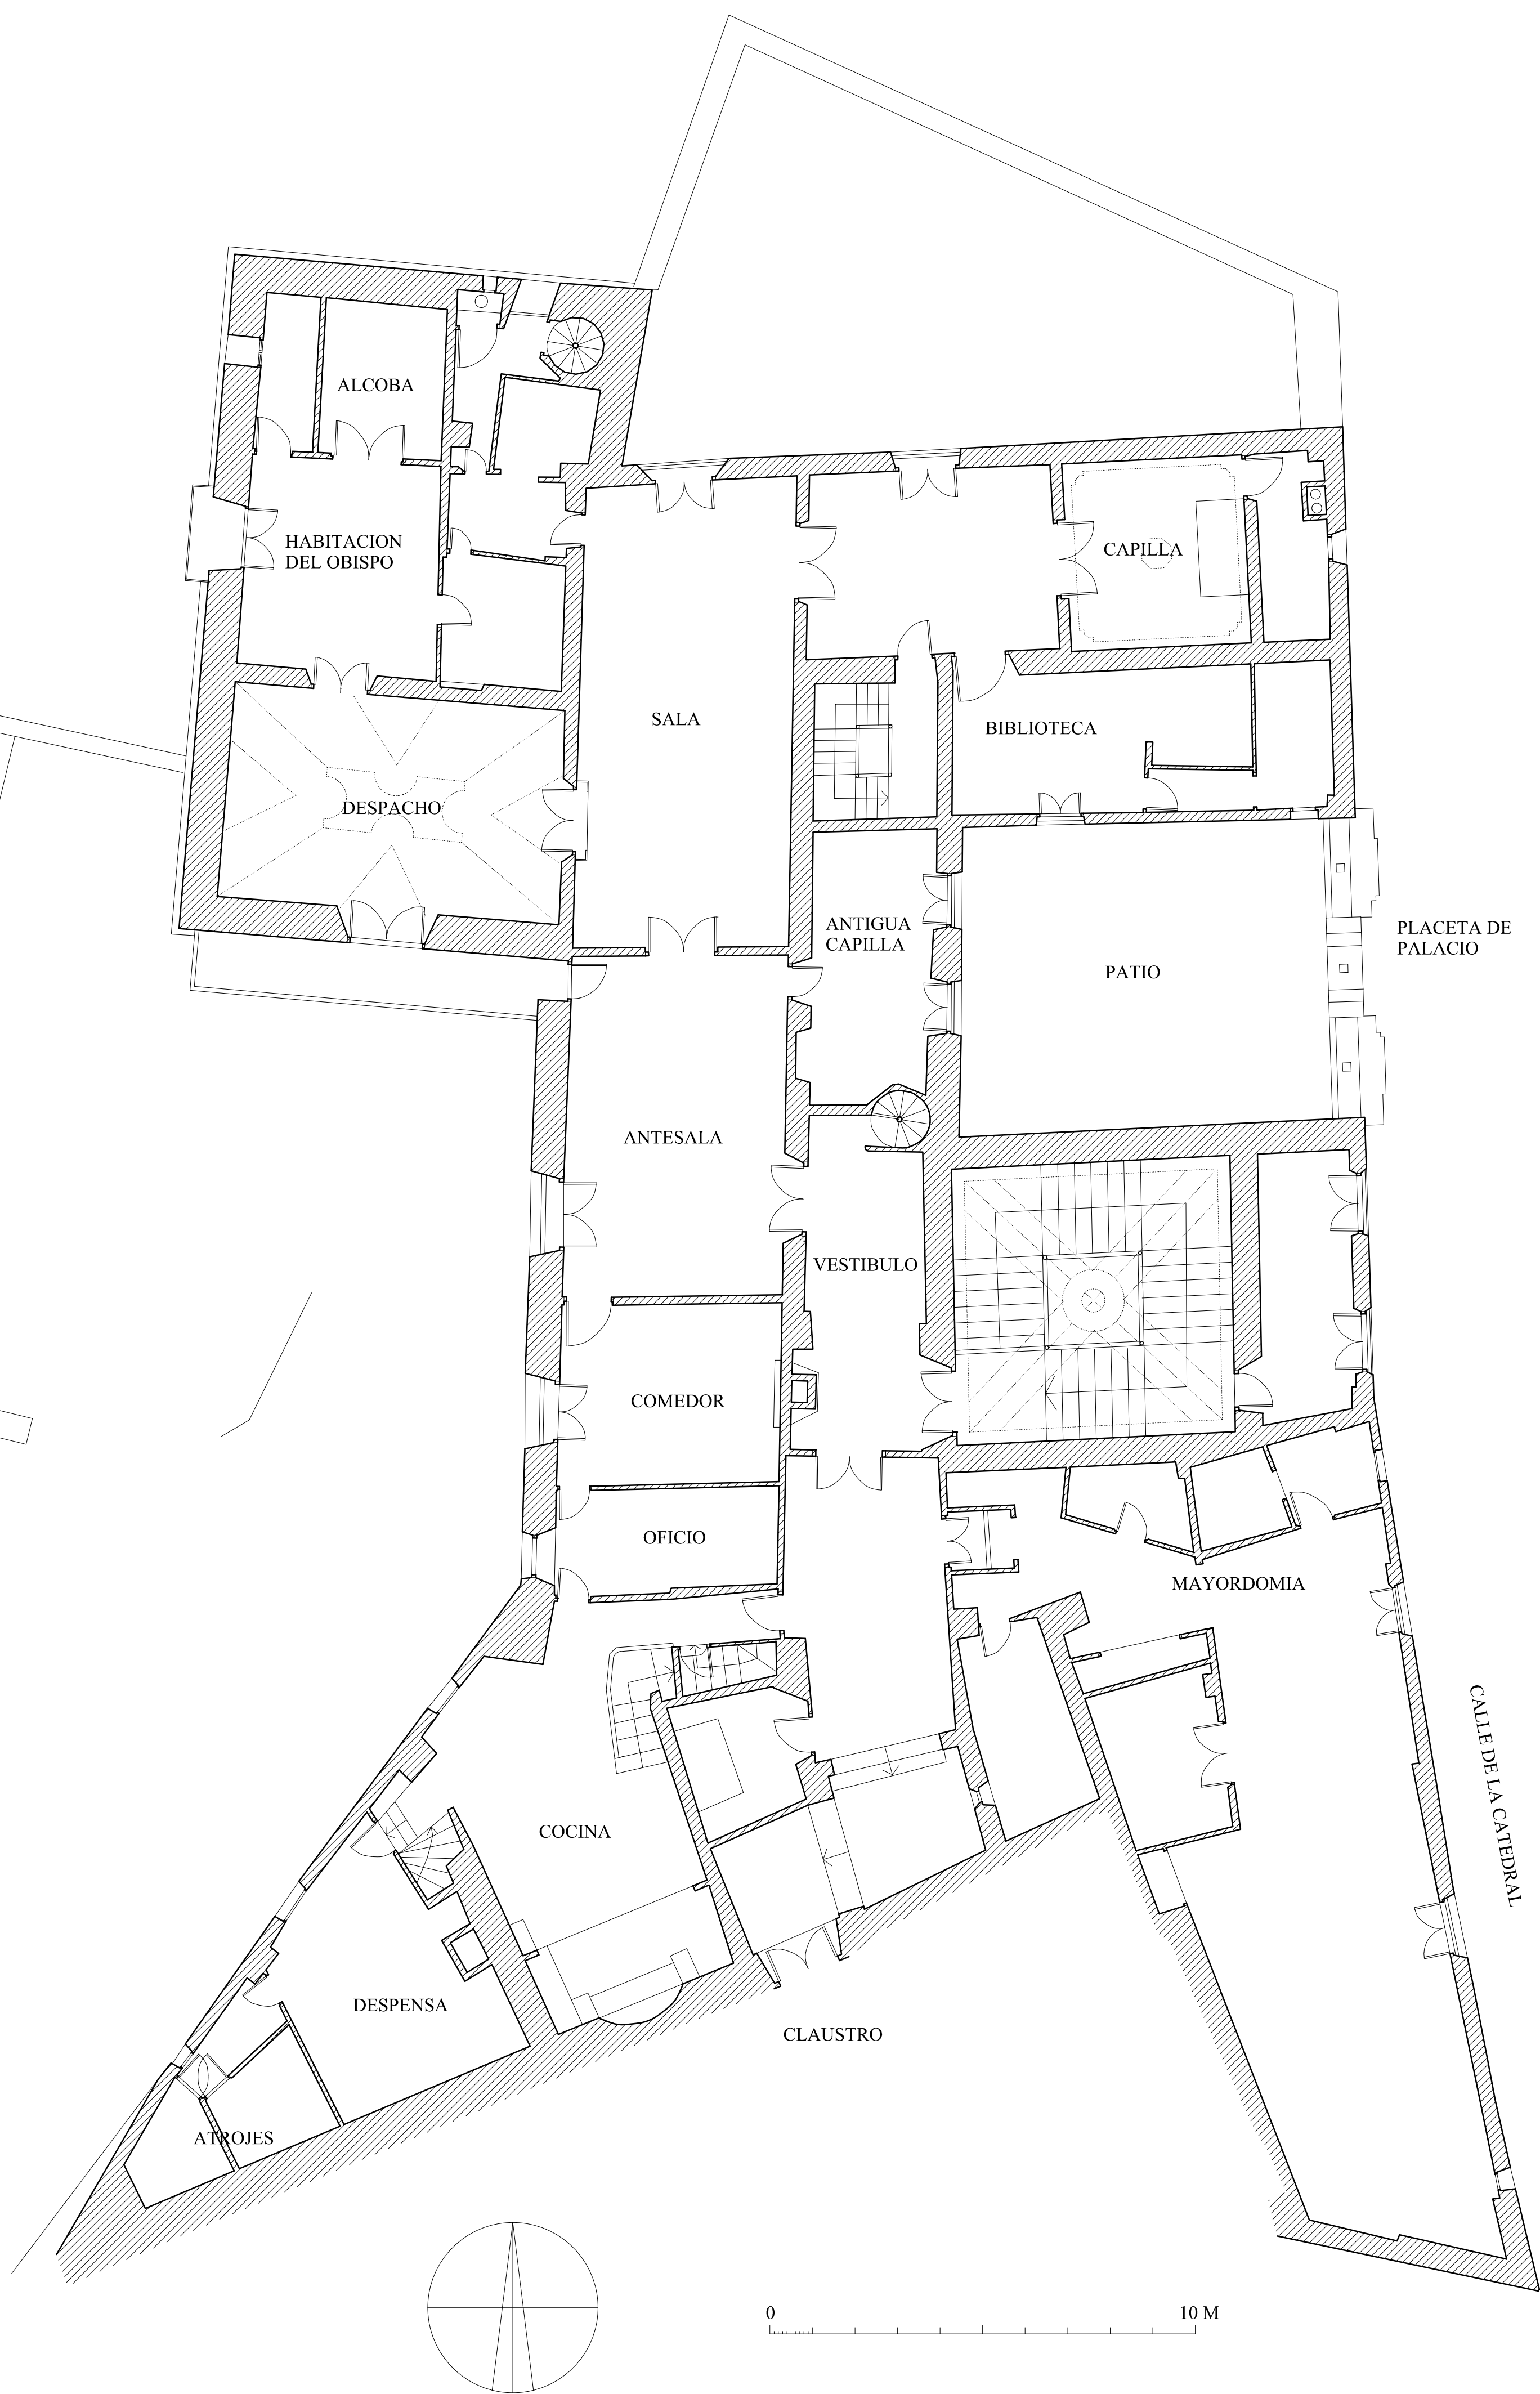

PALACIO EPISCOPAL DE ALBARRACIN. PLANTA PRINCIPAL.

A. ALMAGRO/ arq. JULIO DE 1995.