


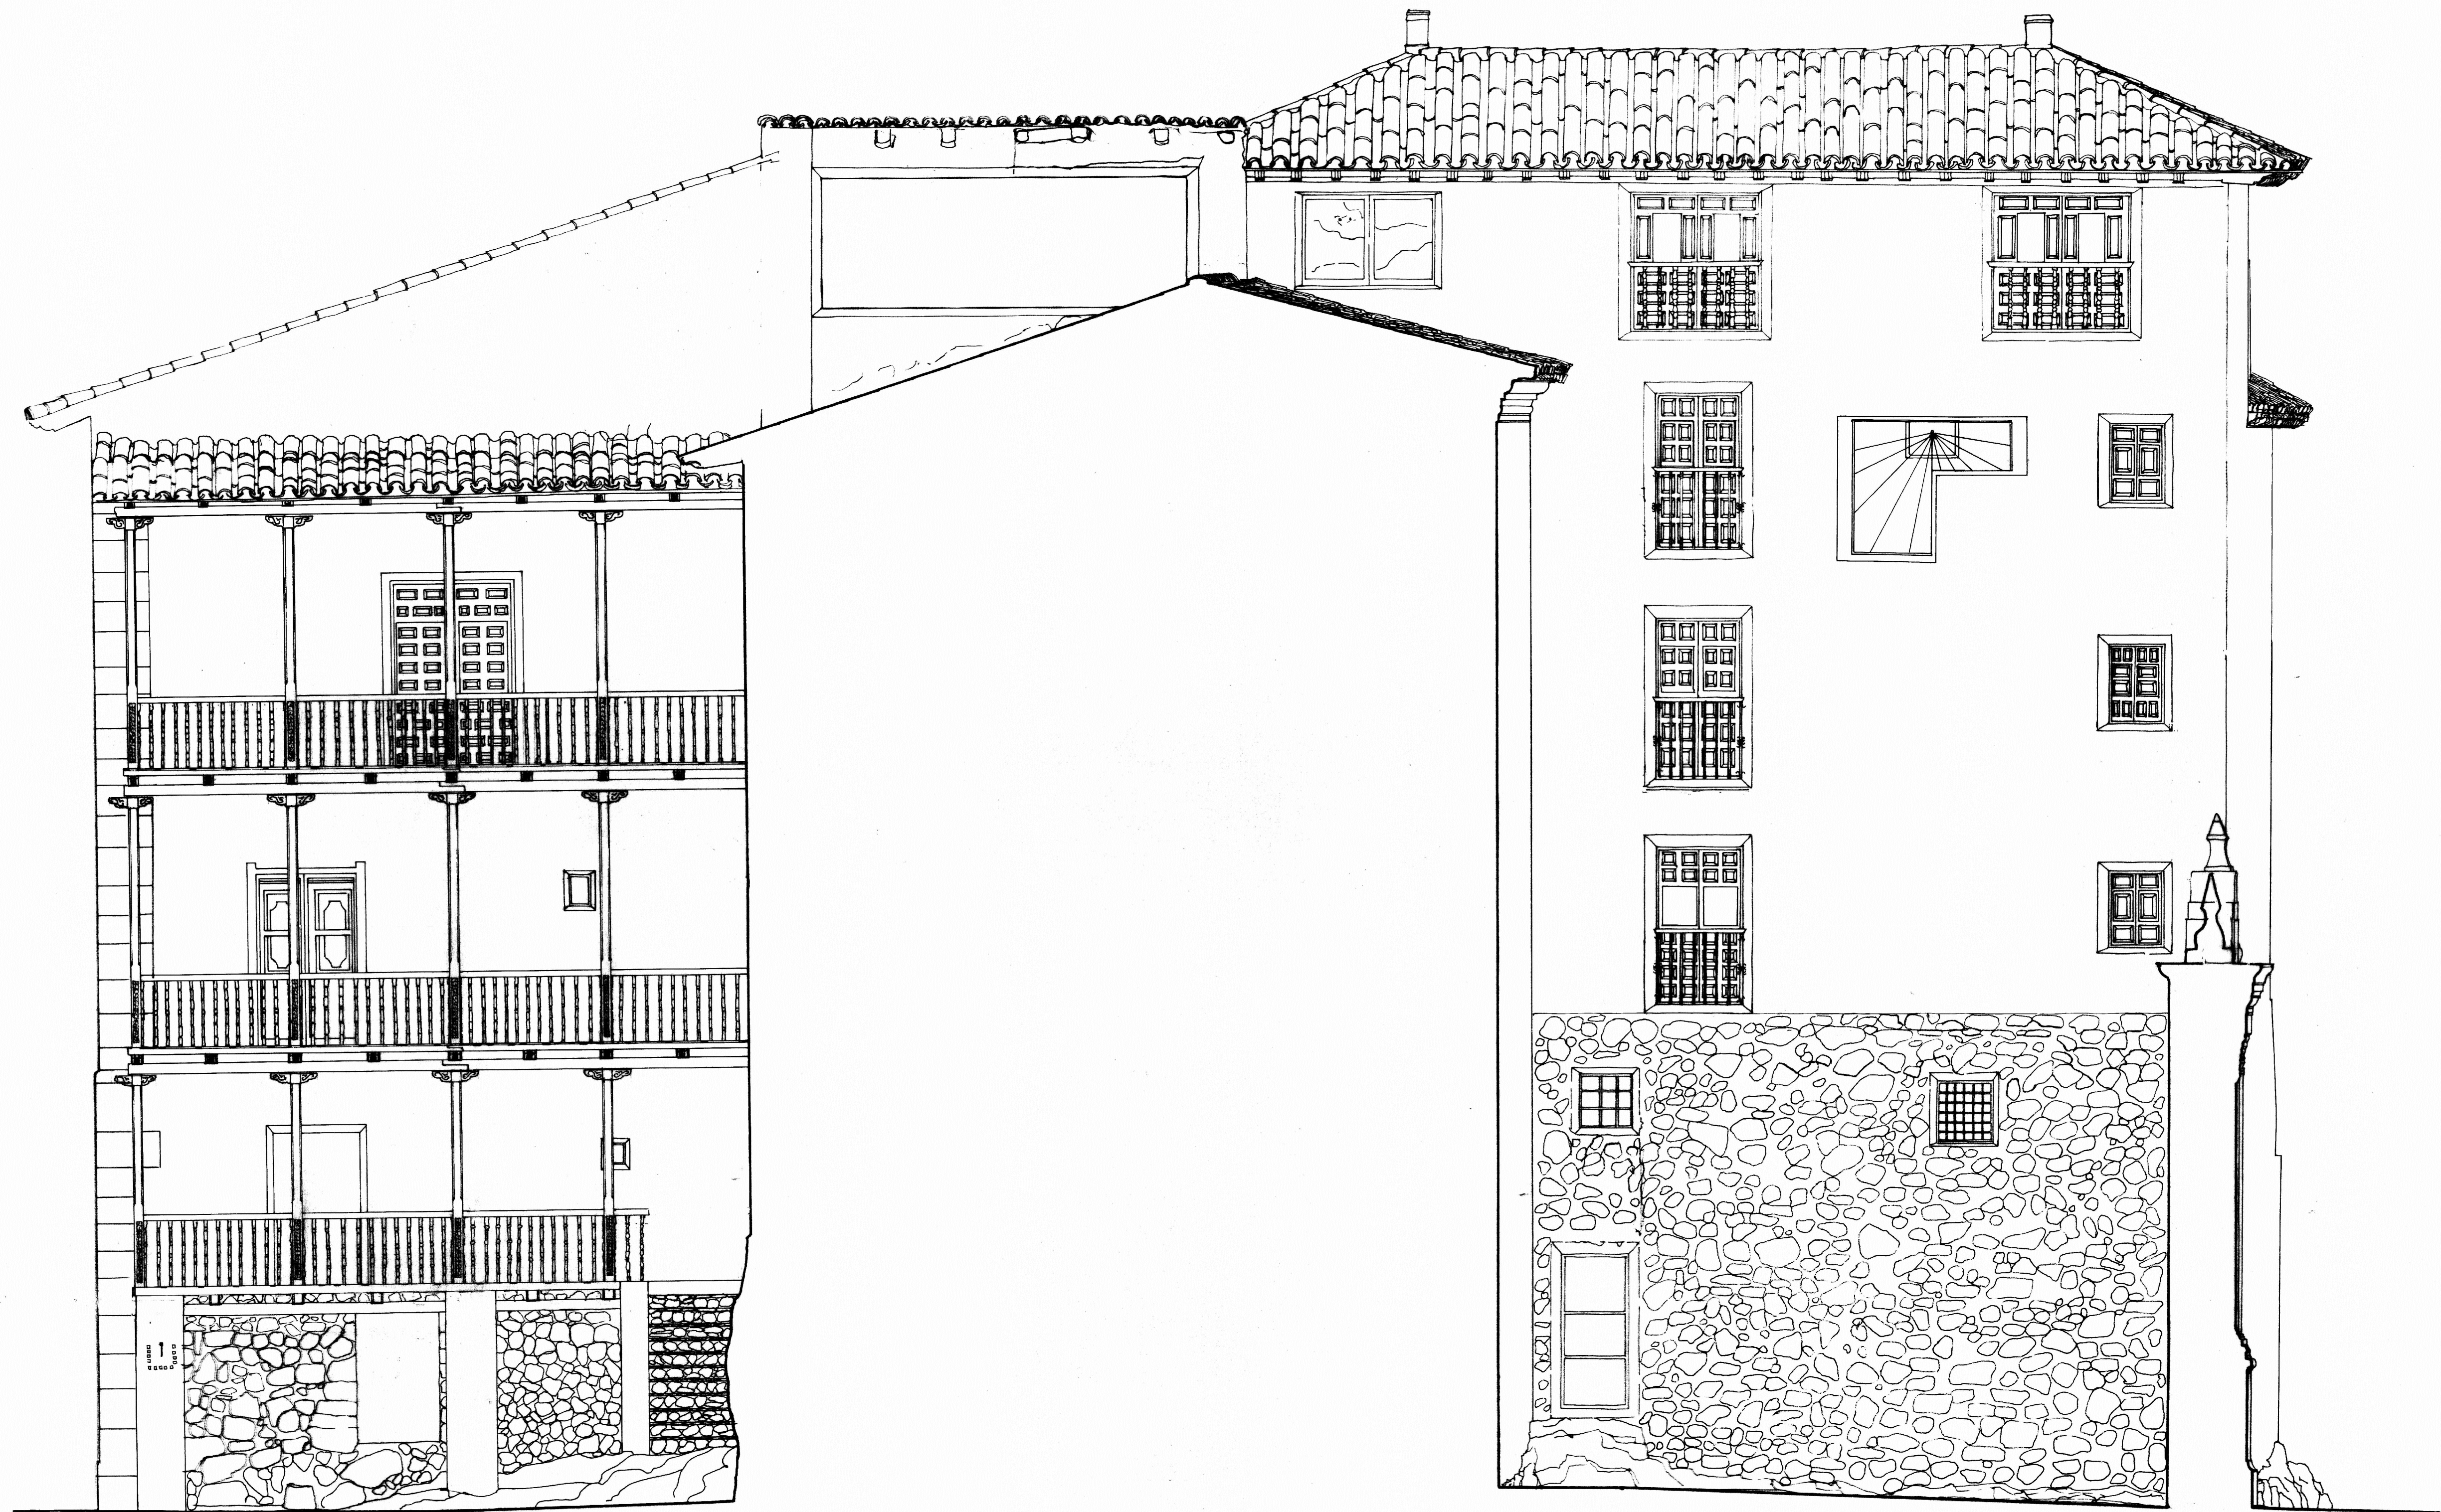

PALACIO EPISCOPAL DE ALBARRACÍN.
SECCION

PR6

ESCALA: 1/50.

A. ALMAGRO / arq.

ENERO 1983.