


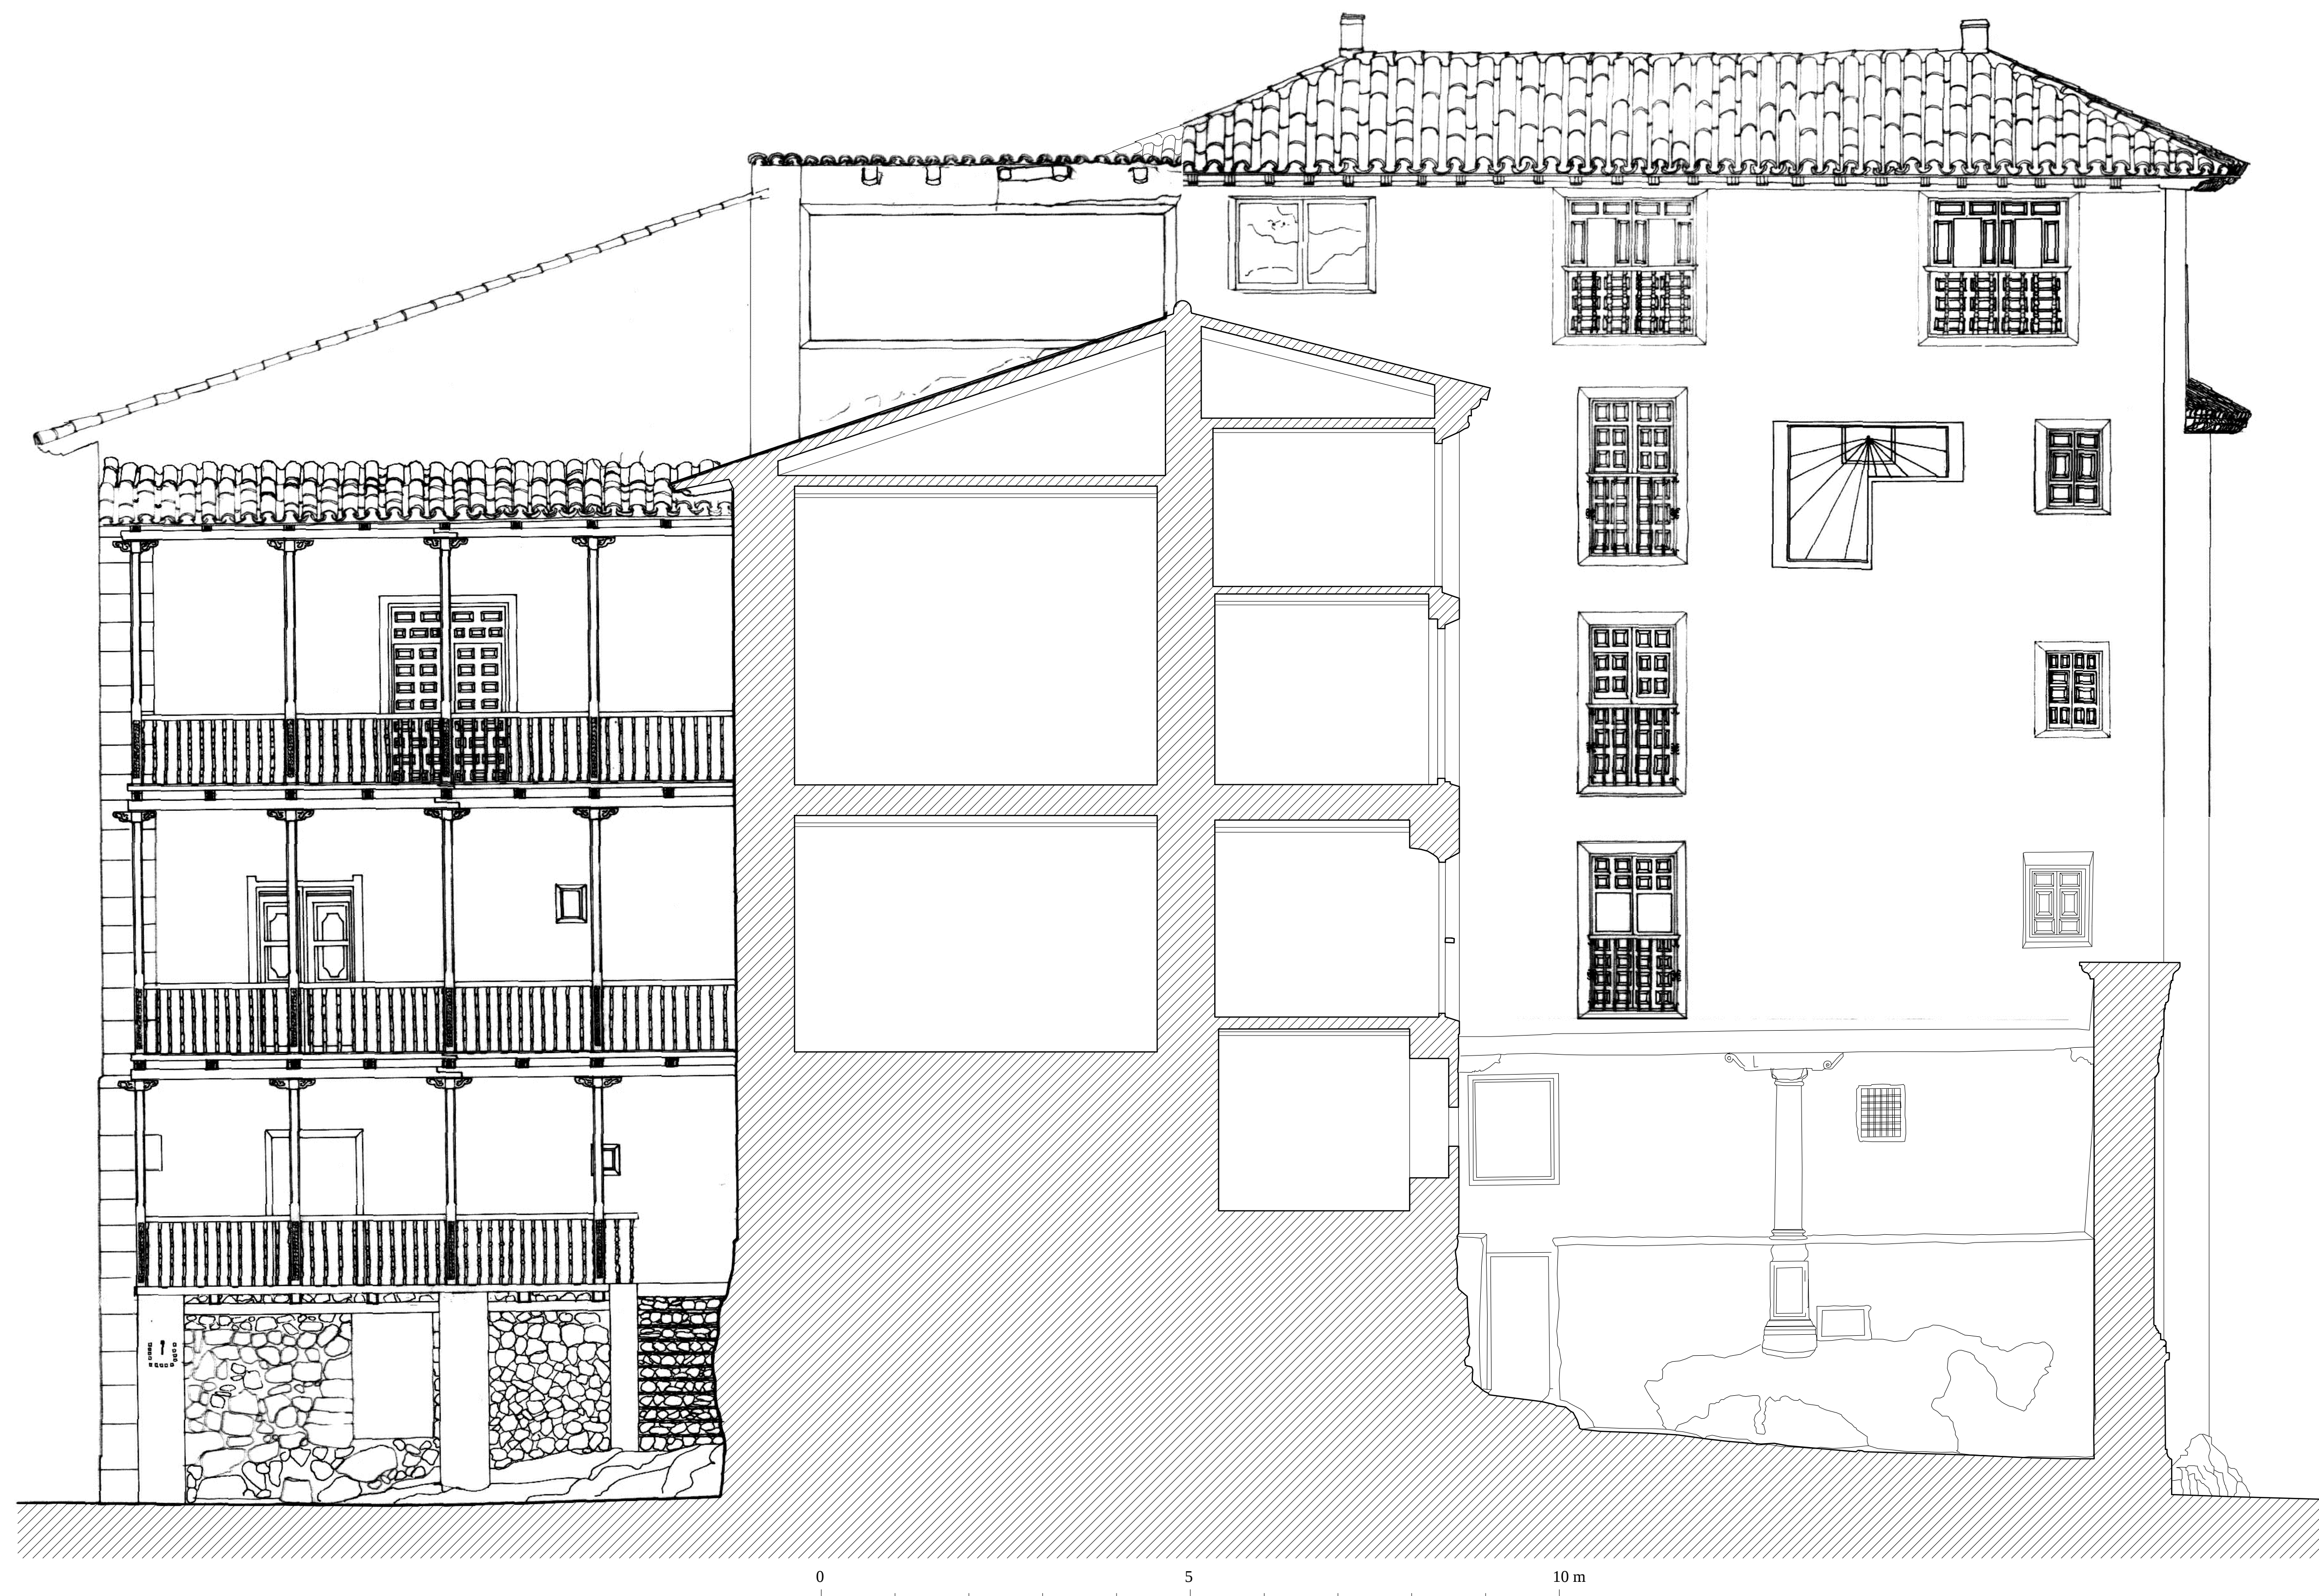

PALACIO EPISCOPAL DE ALBARRACIN. SECCION TRANSVERSAL

A. ALMAGRO/ arq. JULIO DE 1995.