


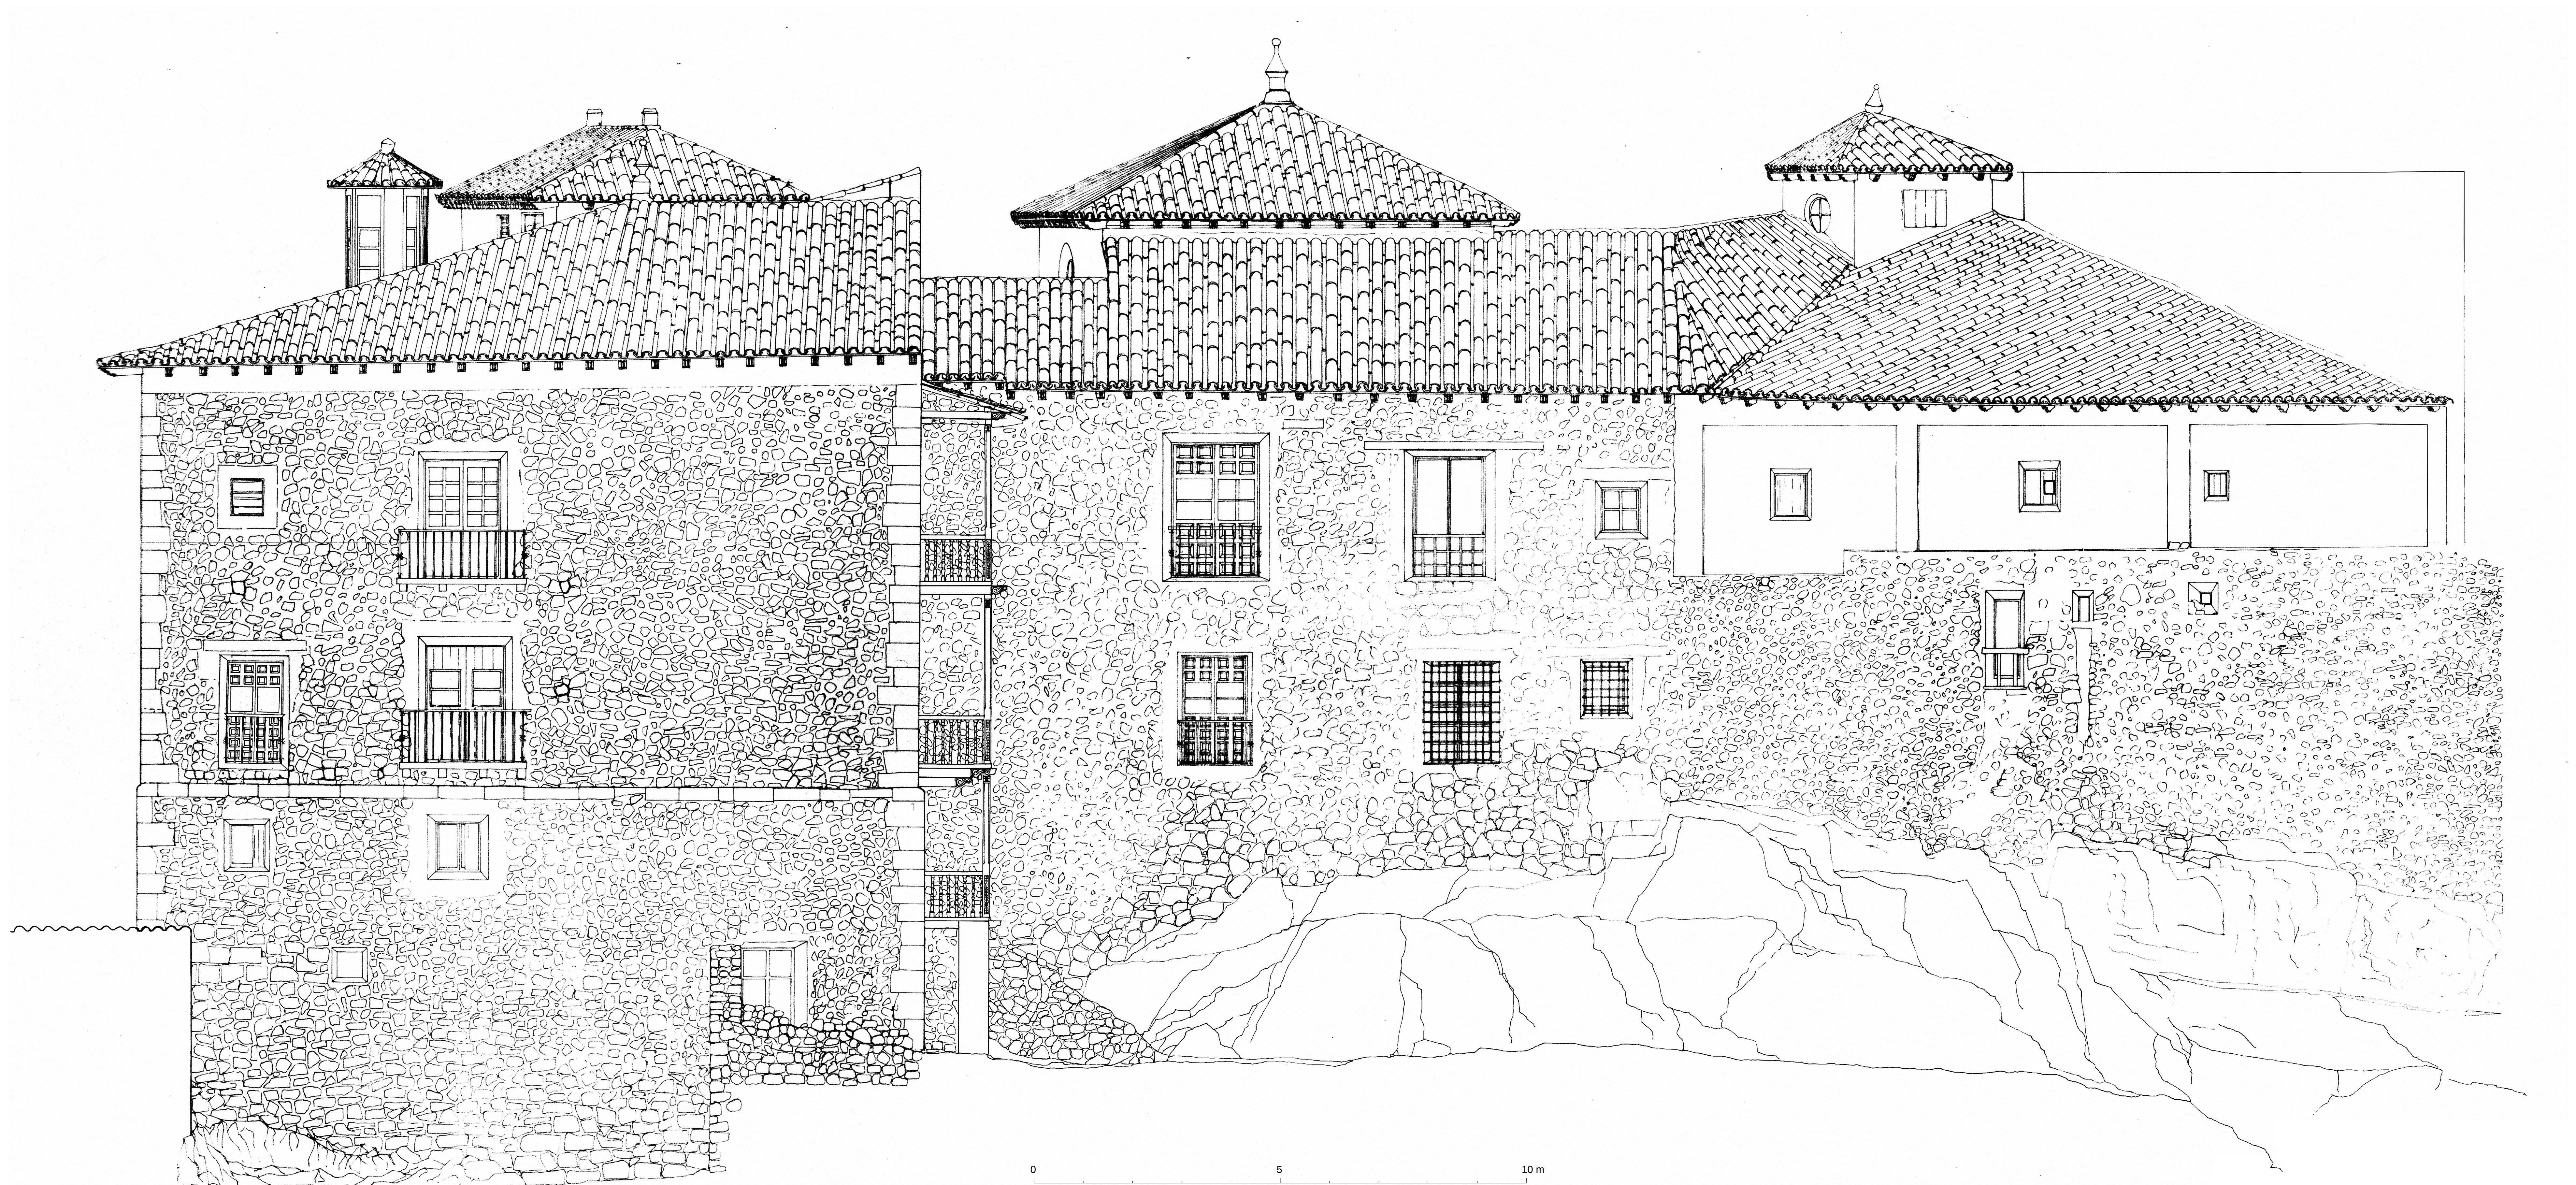

PALACIO EPISCOPAL DE ALBARRACIN. ALZADO OESTE

A. ALMAGRO/ arq. ENERO DE 1983.