


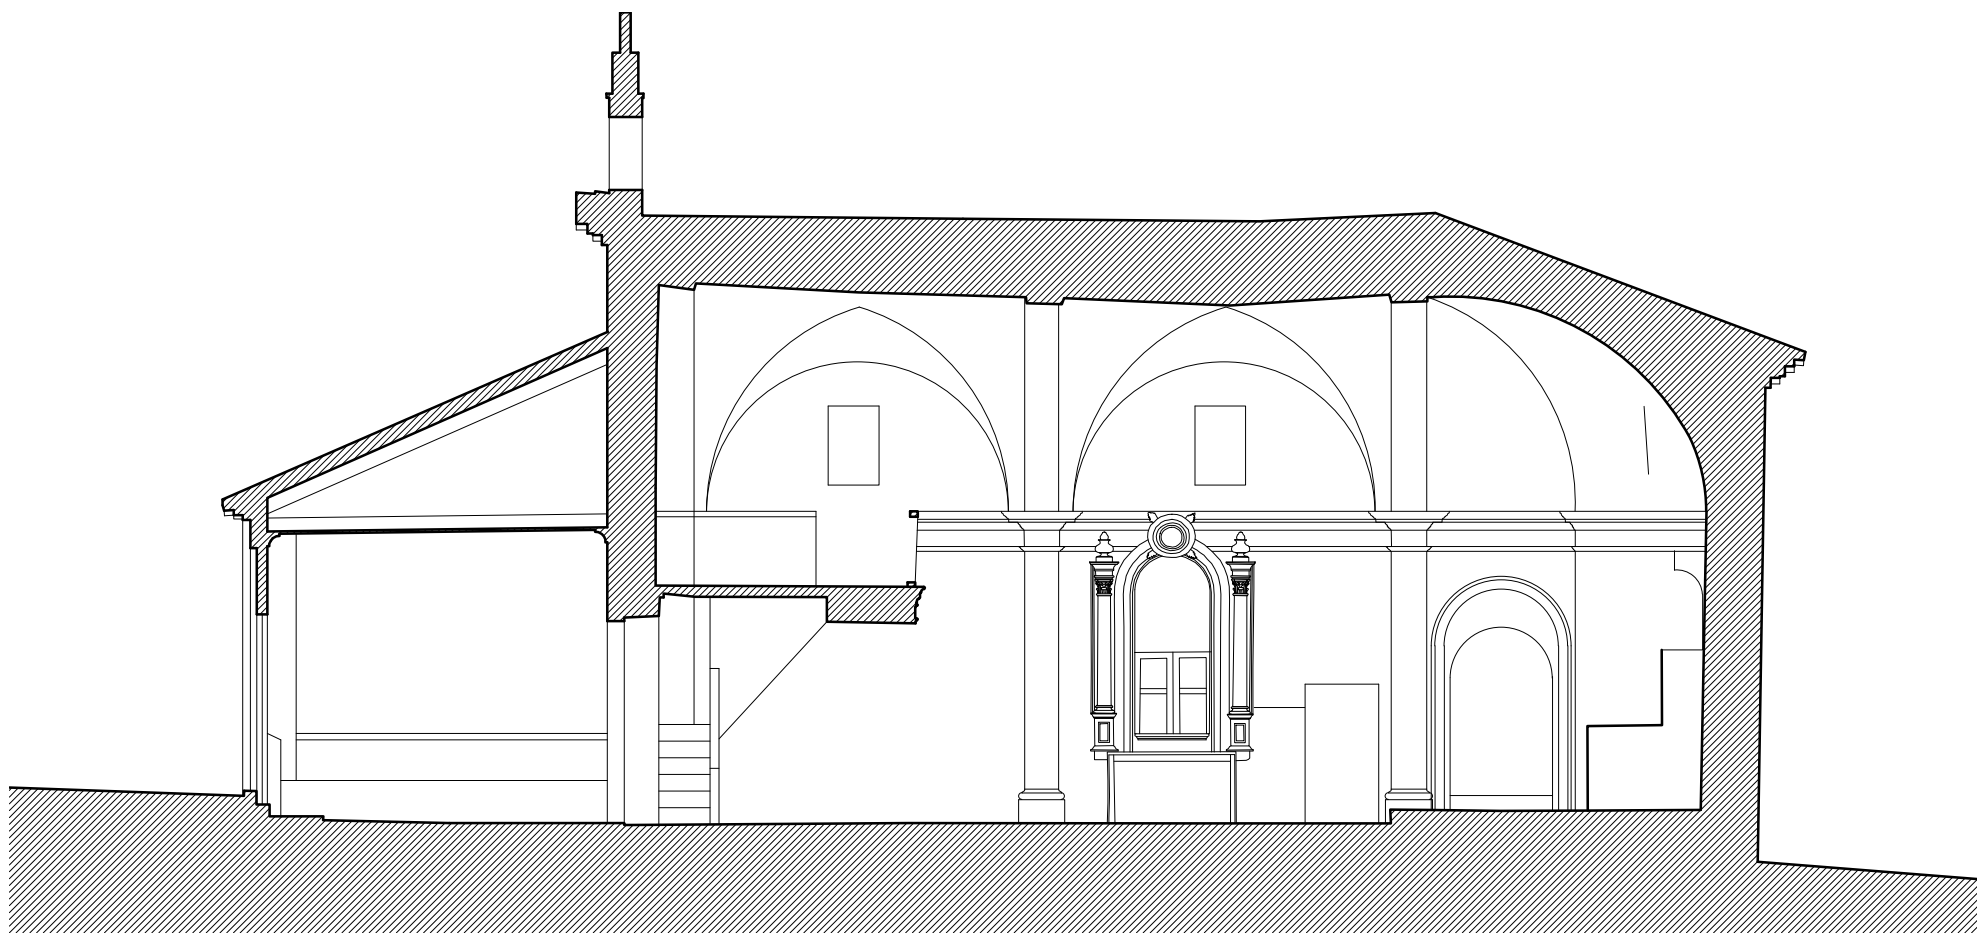

0 5 10 M
ERMITA DE SAN JUAN. ALBARRACIN A. Almagro / arq. enero 1999