


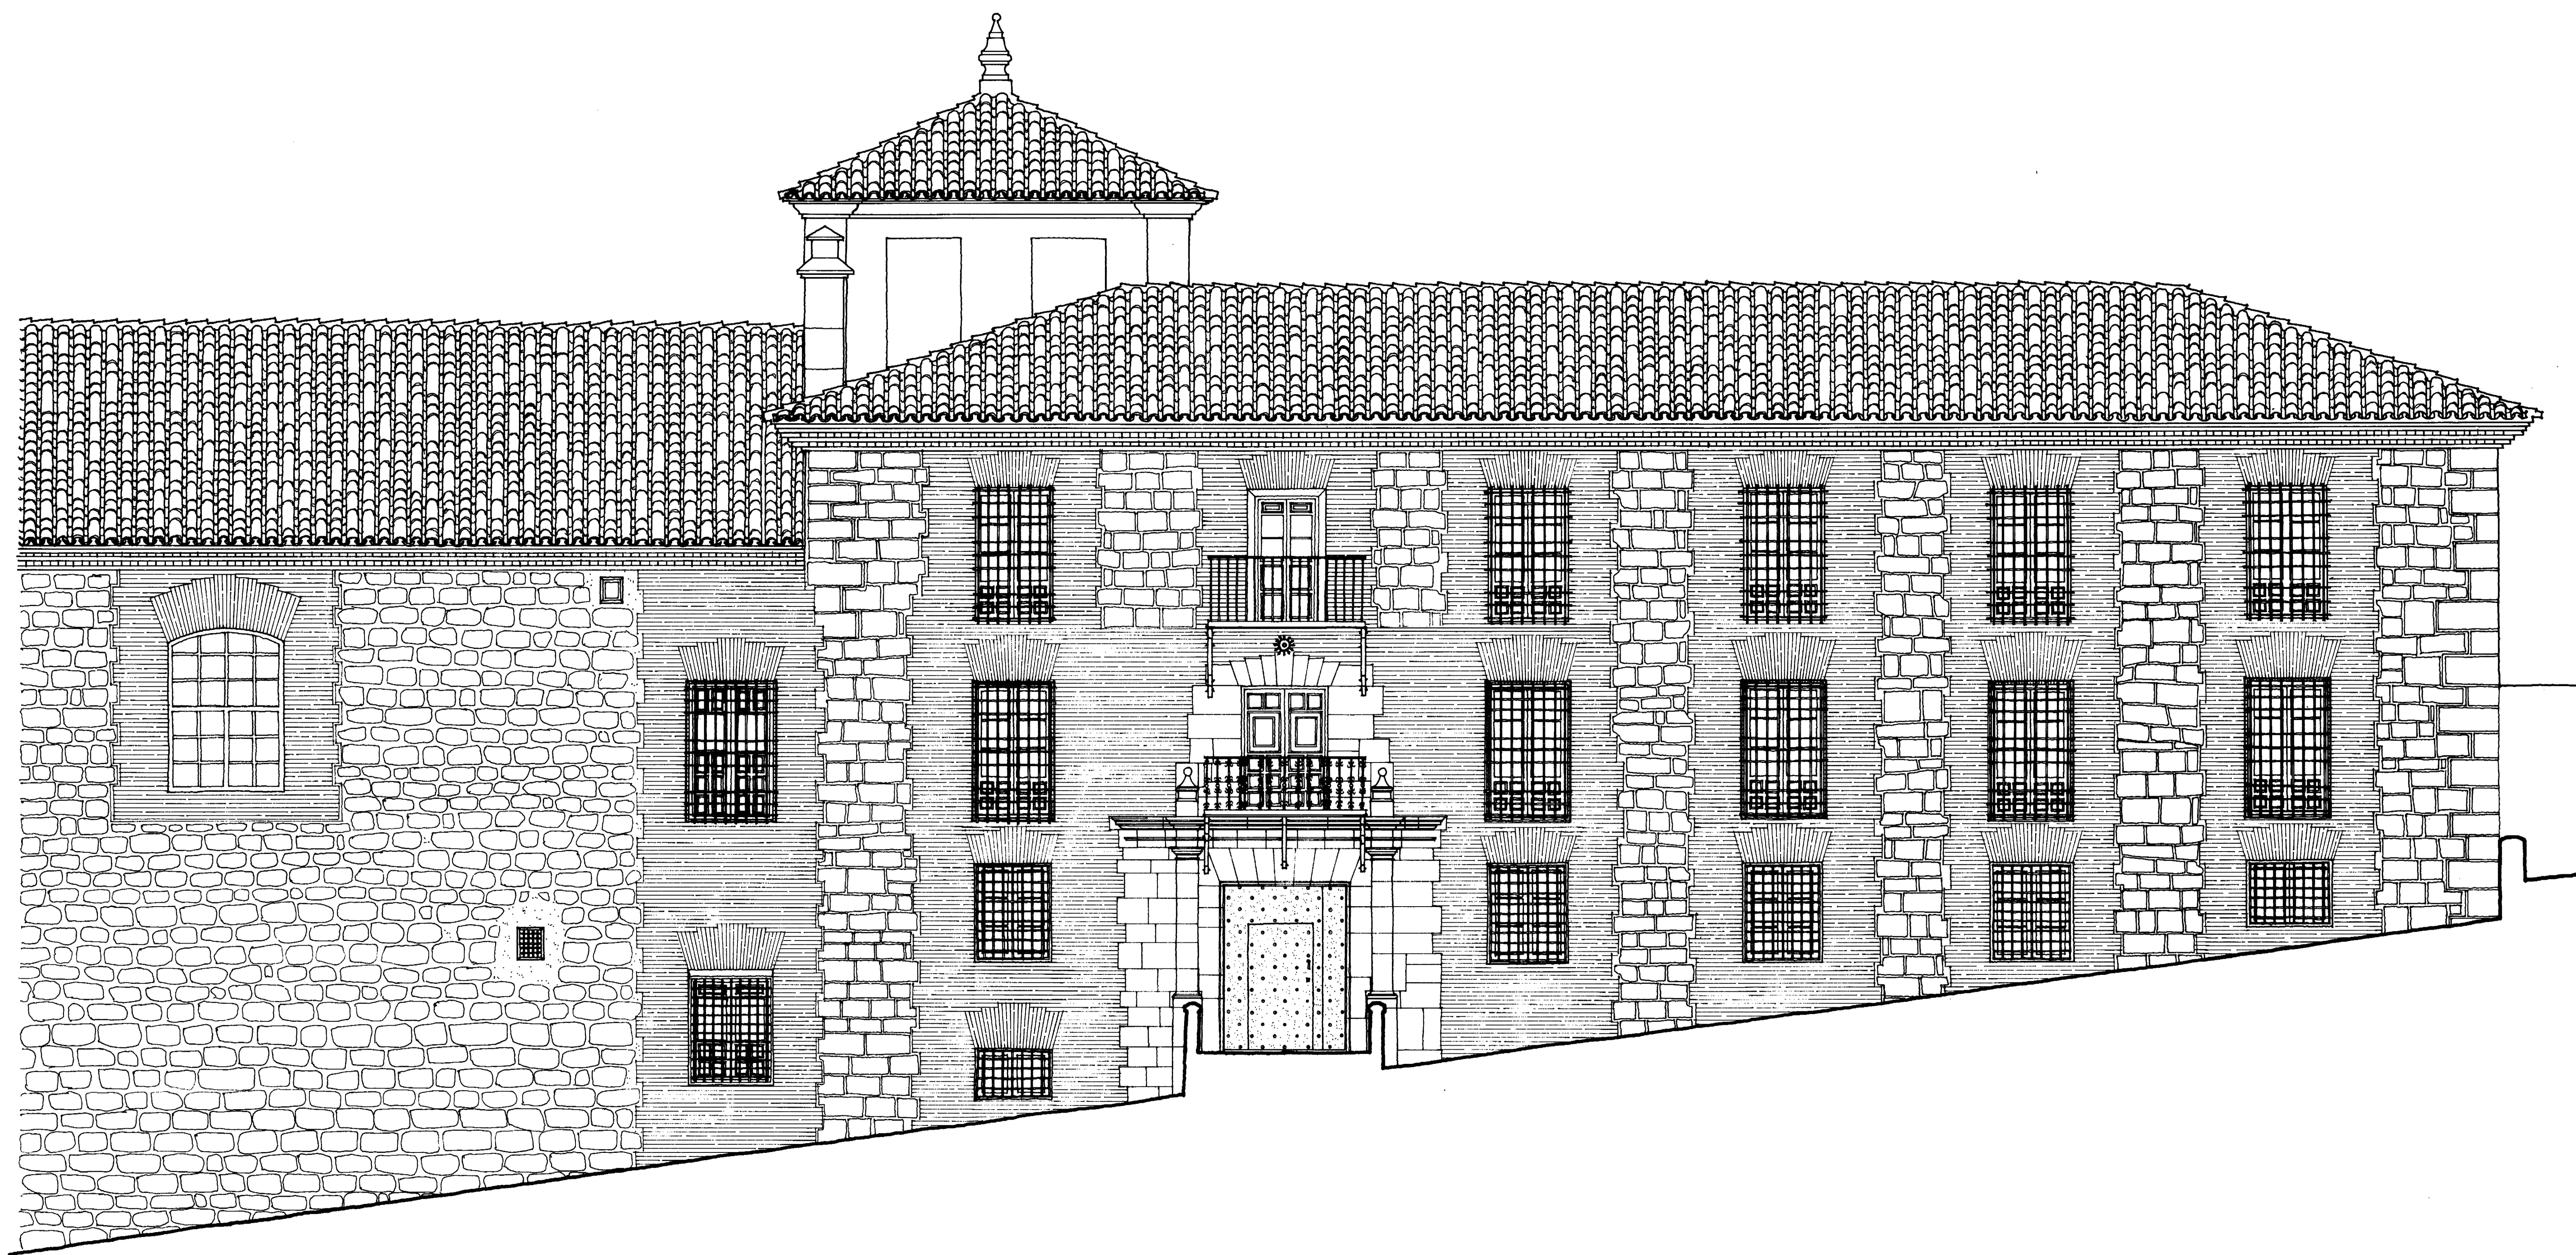

0 5 10 20 30 m

COLEGIO DE PADRES ESCOLAPIOS. ALBARRACIN.

ALZADO NORTE

A. Almagro / arq.

abril 1984